


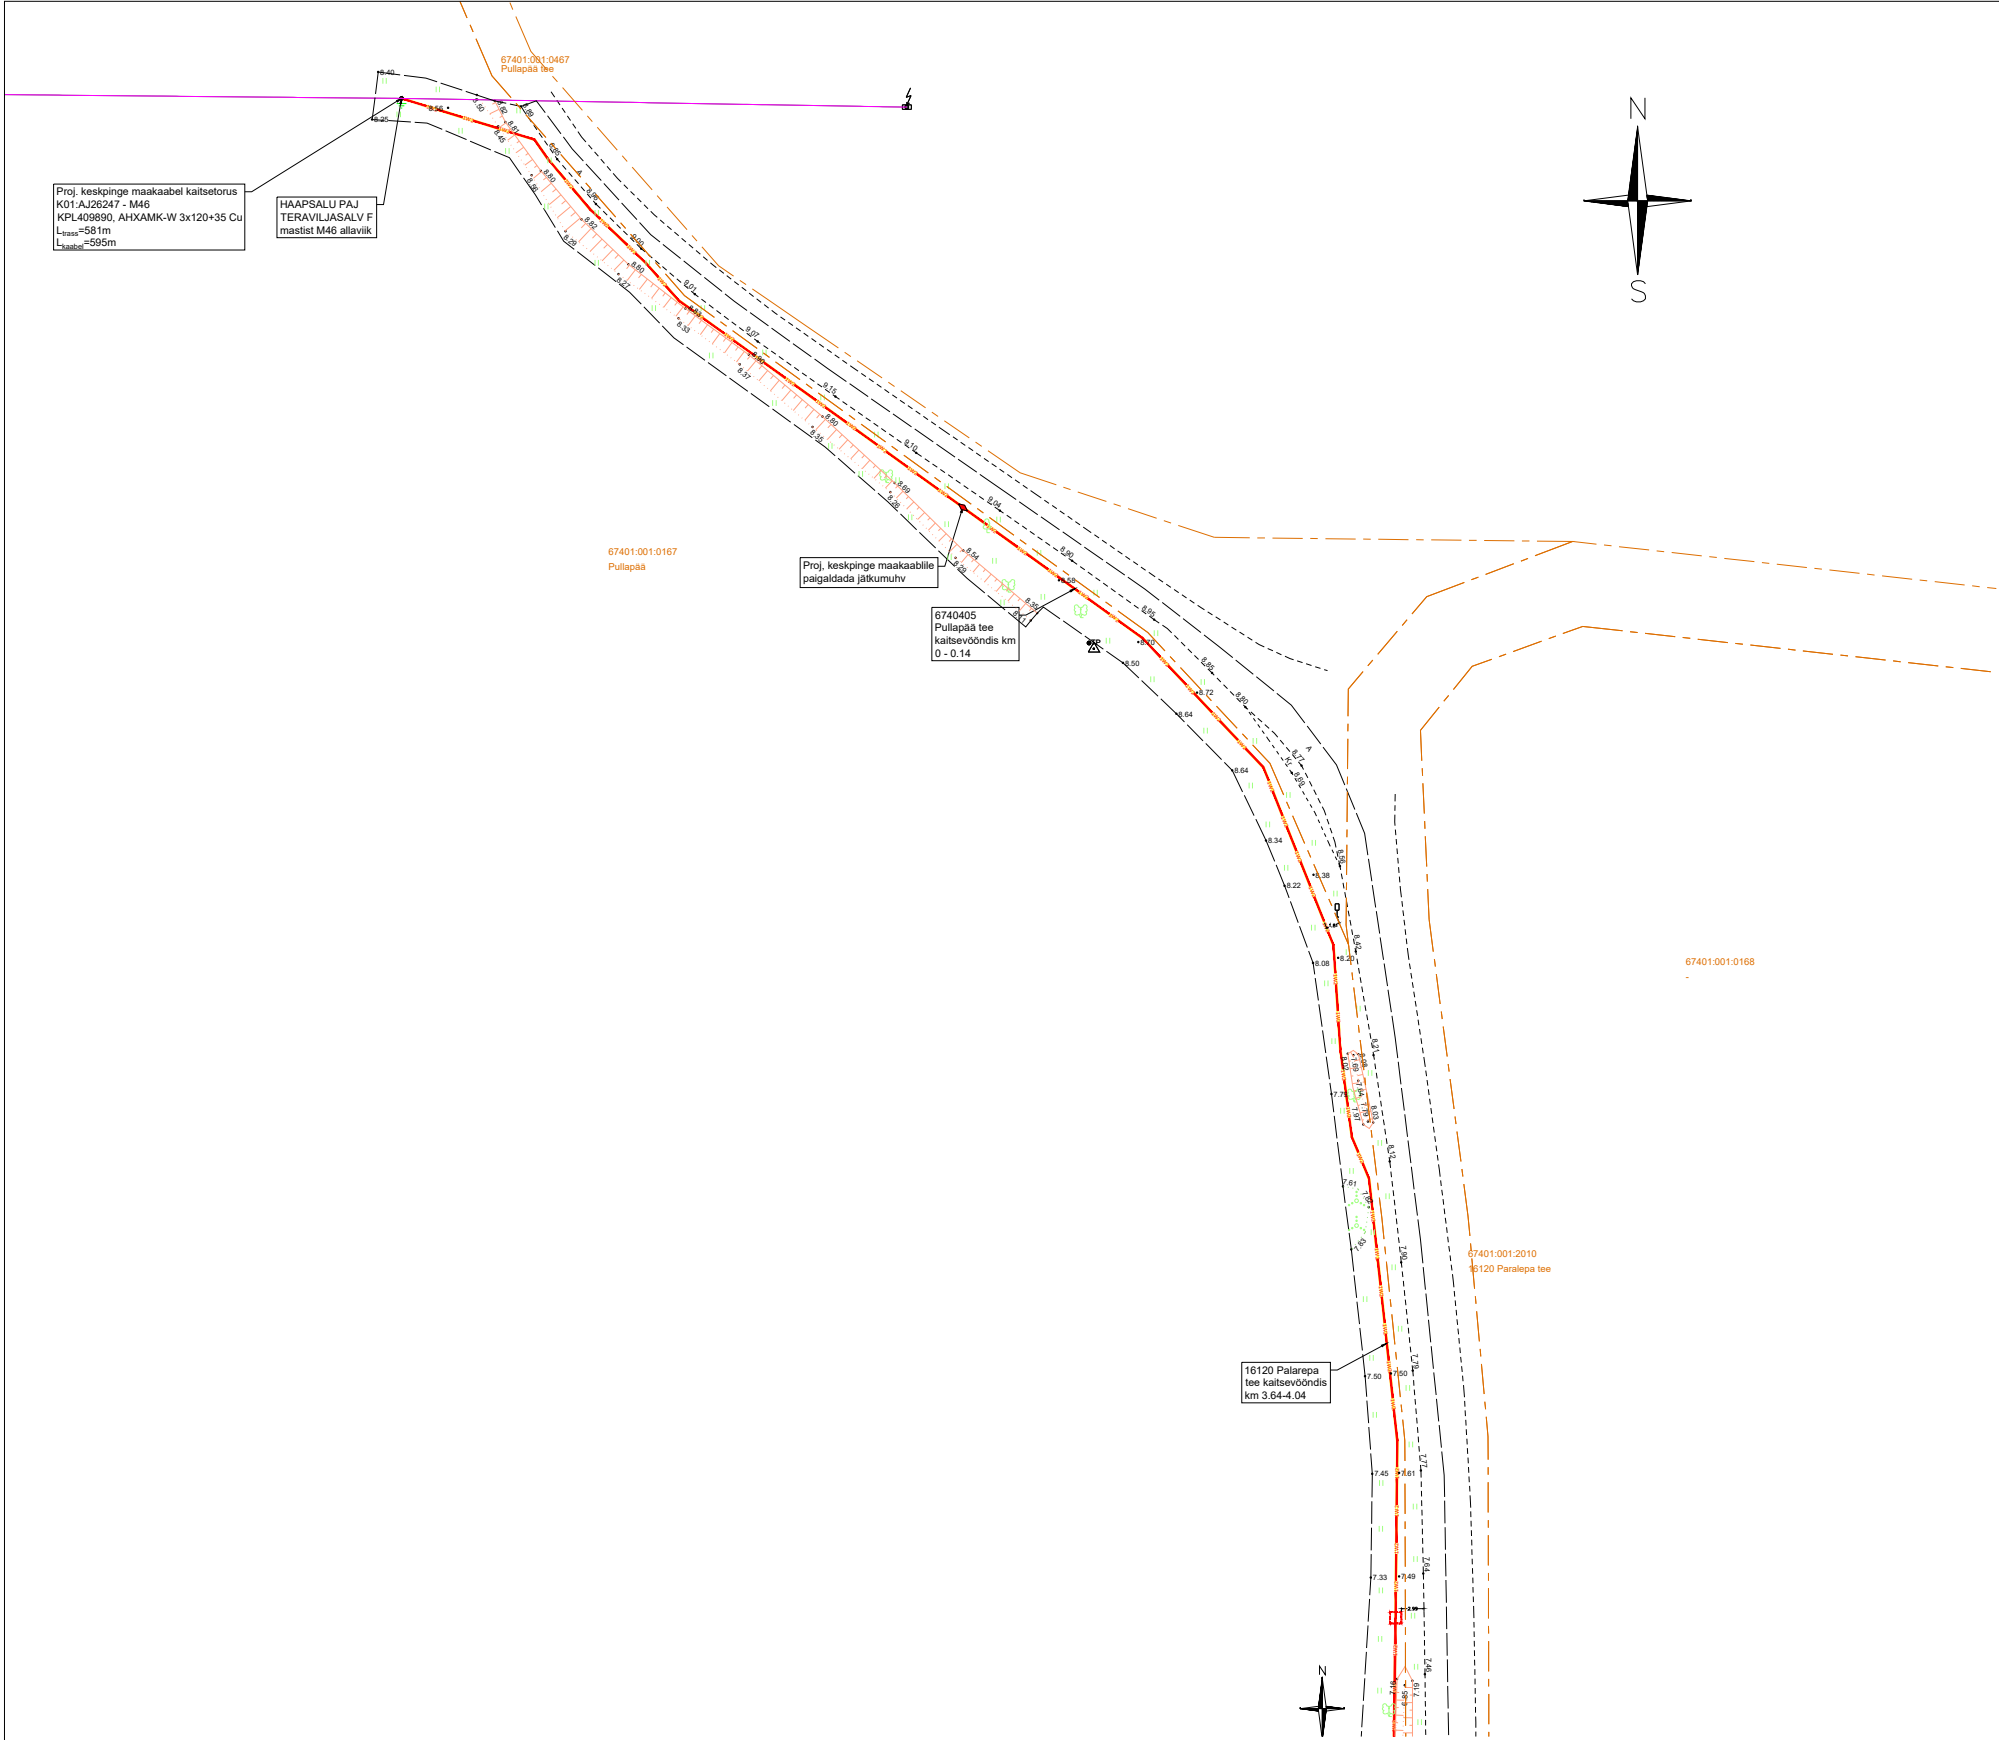


Tingmärgid, projekteeritud, Hepta Group Energy OÜ töö nr. 13364P_JT3158

	Liitumiskilp
	Jaotuskilp
	PROJEKTEERITUD ELEKTRIKILBI REAALSED MÕÕDUD
	Madalpinge maakaabel, X-kaablite arv, kaitsetorus tugevusega 450N, kui ei ole määratud teisiti
	Keskpinge maakaabel, X-kaablite arv, kaitsetorus tugevusega 450N, kui ei ole määratud teisiti
	Kaitsetoru tugevusega 750N
	Kaitsetoru tugevusega 1250N
	PROJEKTEERITUD RESERVTORU TARBIJAKAABLI SISESTAMISEKS
	Puurimiskaevik
	Komplektalajaam
	Raadamisalsa: planeeritud raiemaht ≈ 534 m ²
	Jätkumuhv keskpinge maakaablile

MÄRKUSED:

1. Tarbija elektrikaablitele paigaldada reservtoru PVC D50 450N, L=2m. Tarbijakaablite toru otsad tuua maa peale ning isoleida.
2. Madalpinge maakaablid paigaldada 1,0m sügavusele.
3. Tööde käigus rikutud katted taastada endisele tasemele.
4. Kilbid paigaldada vastavalt tootja juhisele.
5. Koordinaadid riiklikus L-Est97, kõrgused EH2000 süsteemis.
6. Katastriüksuste piirid saadud Maa-ametist seisuga 30.04.2025

Projekti nimetus Nõmme-Tooma tee arenduse liitumine, Nõmme küla, Haapsalu, Lääne maakond			
Joonise nimetus Asendiplaan			
Projekteerija 		Tellija 	
Hepta Group Energy OÜ Teaduspargi 6/1 12618 TALLINN EESTI Tel. +372 5179698 info@hepta.ee		Elektrilevi OÜ Veskiposti 2 10138, TALLINN, EESTI Tel. +372 777 1545 elektrilevi@elektrilevi.ee	
Kontrollija	S. Kulp	Stadium	TP
Projekti juht	S. Kulp	Mõõtkava	1:1000
Projekteerija	M. Banko	Kuupäev	26.06.2025
		Projekt nr	13364P_JT3158
		Joonise nr	E201

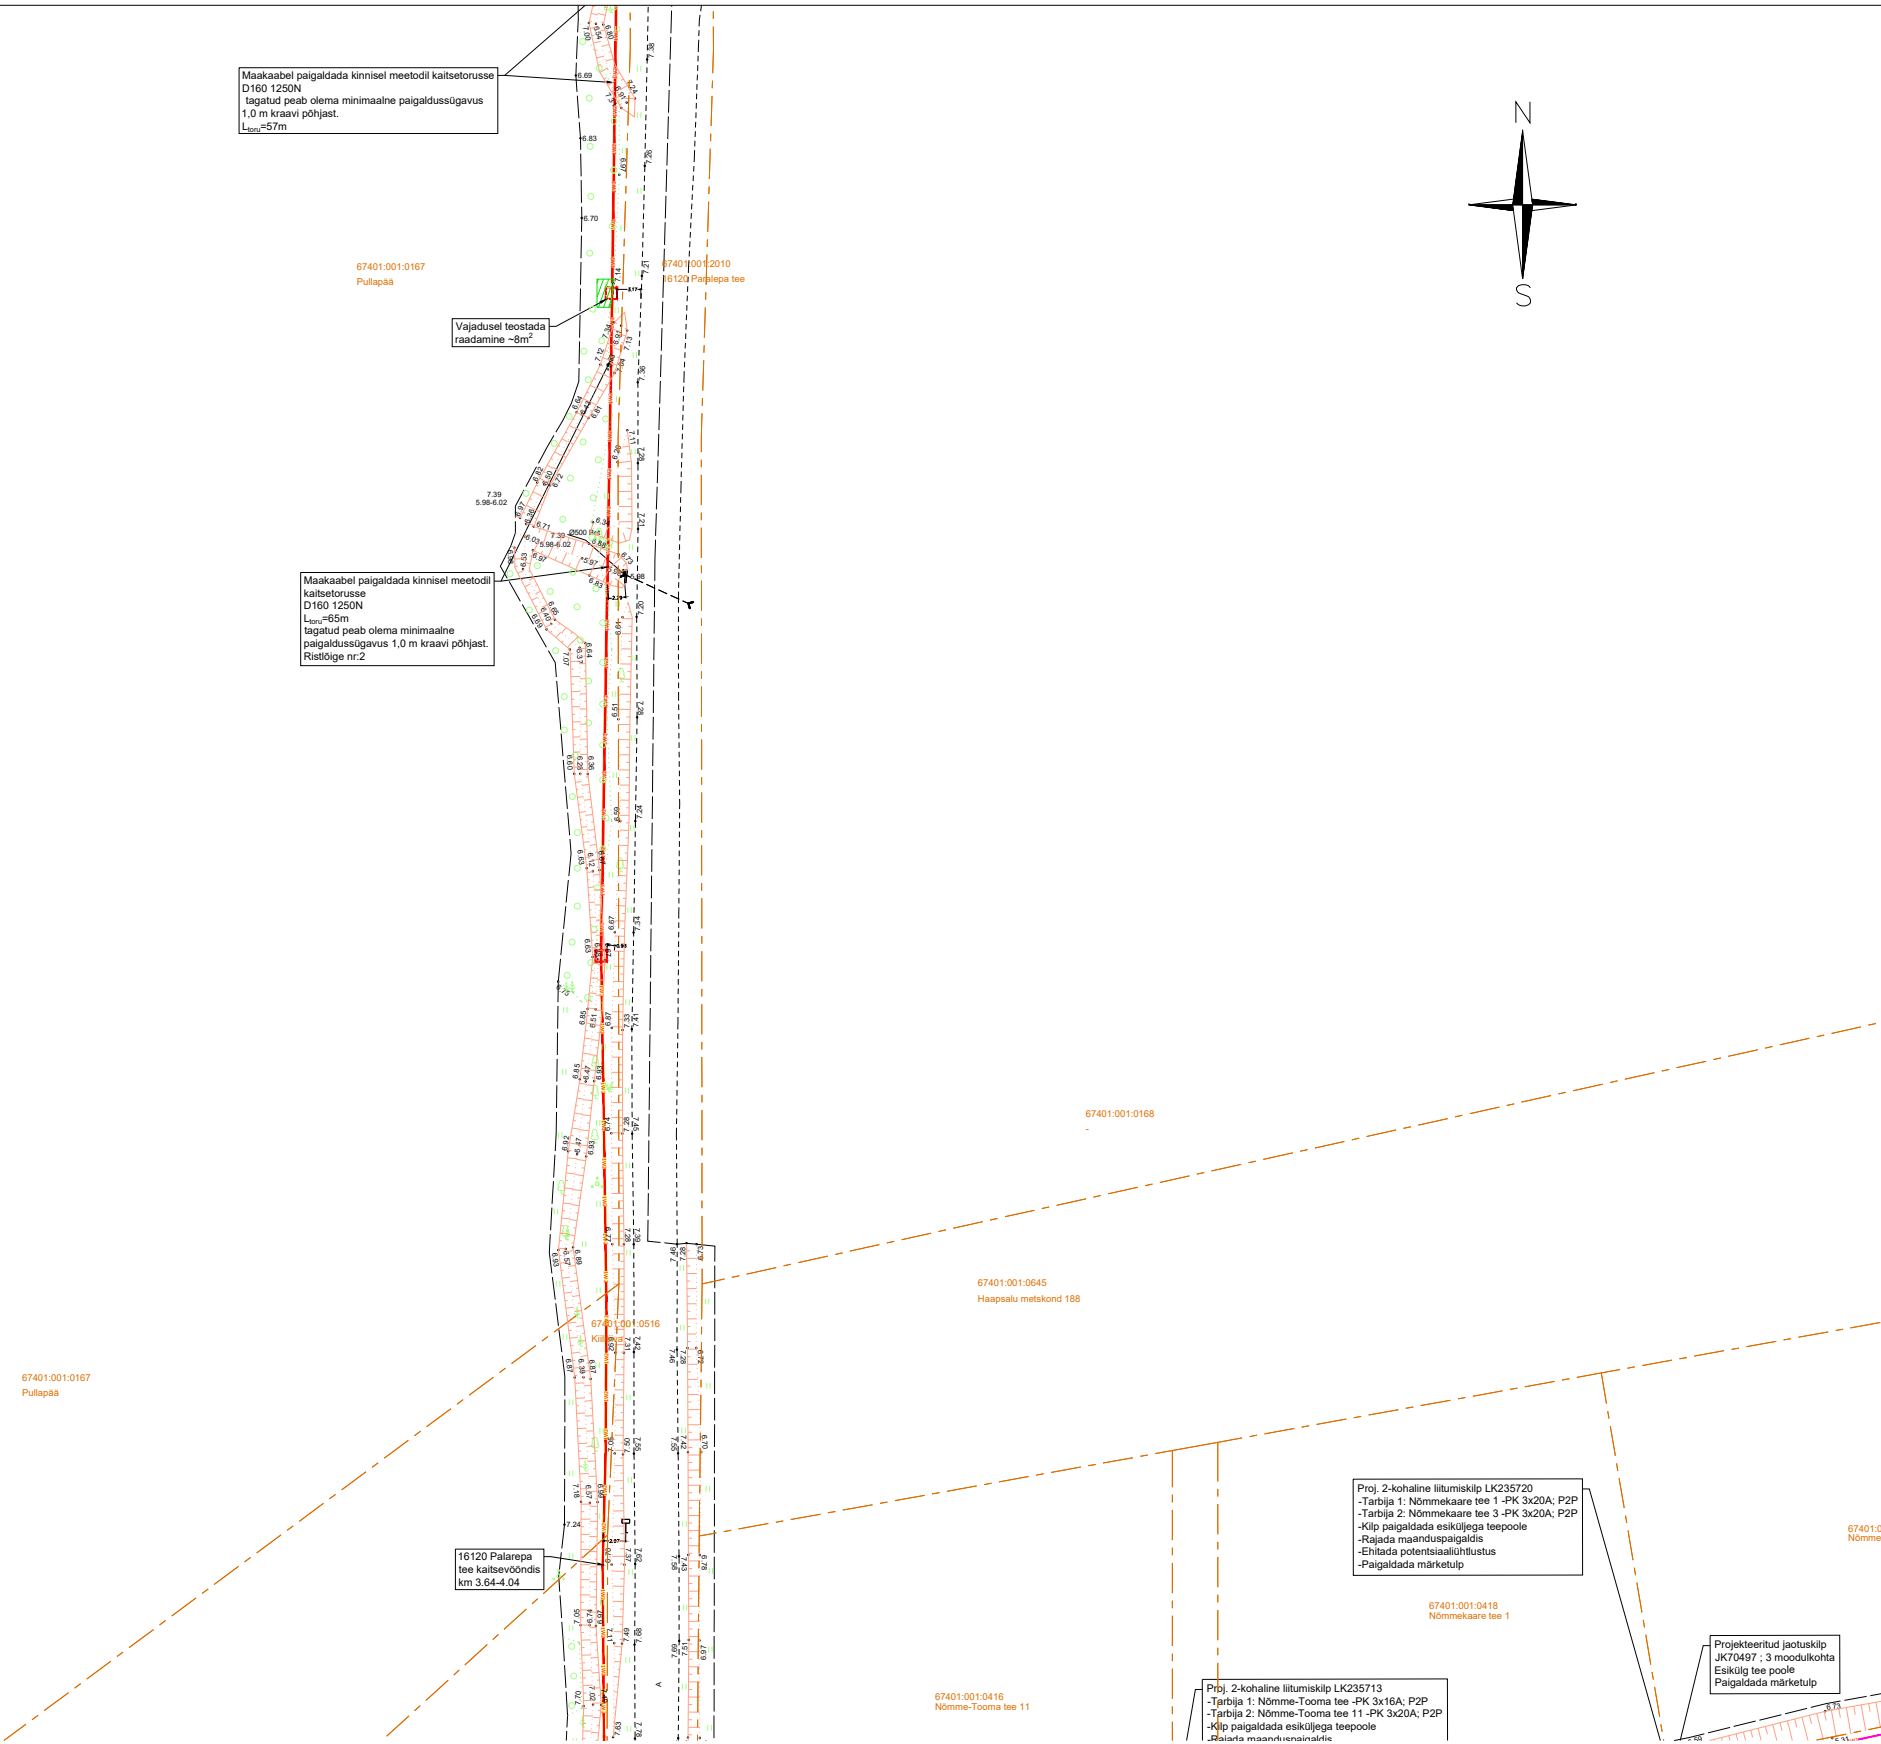


Tingmärgid, projekteeritud, Hepta Group Energy OÜ töö nr. 13364P_JT3158	
	Liitumiskilp
	Jaotuskilp
	PROJEKTEERITUD ELEKTRIKILBI REAALSED MÕÕDUD
	Madalpinge maakaabel, X-kaablite arv, kaitsetorus tugevusega 450N, kui ei ole määratud teisiti
	Keskpinge maakaabel, X-kaablite arv, kaitsetorus tugevusega 450N, kui ei ole määratud teisiti
	Kaitsetoru tugevusega 750N
	Kaitsetoru tugevusega 1250N
	PROJEKTEERITUD RESERVTORU TARBIIJAKAABLI SISESTAMISEKS
	Puurimiskaevik
	Komplektalajaam
	Raadamisalsa: planeeritud raiemaht ≈ 534 m ²
	Jätkumuhv keskpinge maakaablile

MÄRKUSED:

1. Tarbija elektrikaablitele paigaldada reservtoru PVC D50 450N, L=2m. Tarbijakaablite toru otsad tuua maa peale ning isoleida.
2. Madalpinge maakaablid paigaldada 1,0m sügavusele.
3. Tööde käigus rikutud katted taastada endisele tasemele.
4. Kilbid paigaldada vastavalt tootja juhisele.
5. Koordinaadid riiklikus L-Est97, kõrgused EH2000 süsteemis.
6. Katastriüksuste piirid saadud Maa-ametist seisuga 30.04.2025

Projekti nimetus Nõmme-Tooma tee arenduse liitumine, Nõmme küla, Haapsalu, Lääne maakond			
Joonise nimetus Asendiplaan			
Projekteerija 		Tellija 	
Hepta Group Energy OÜ Teaduspargi 6/1 12618 TALLINN EESTI Tel. +372 5179698 info@hepta.ee		Elektrilevi OÜ Veskiposti 2 10138, TALLINN, EESTI Tel. +372 777 1545 elektrilevi@elektrilevi.ee	
Kontrollija S. Kulp	Stadium TP	Mõõtkava 1:1000	Projekti nr 13364P_JT3158
Projekti juht S. Kulp	Kuupäev 26.06.2025		
Projekteerija M. Banko		Joonise nr E202	

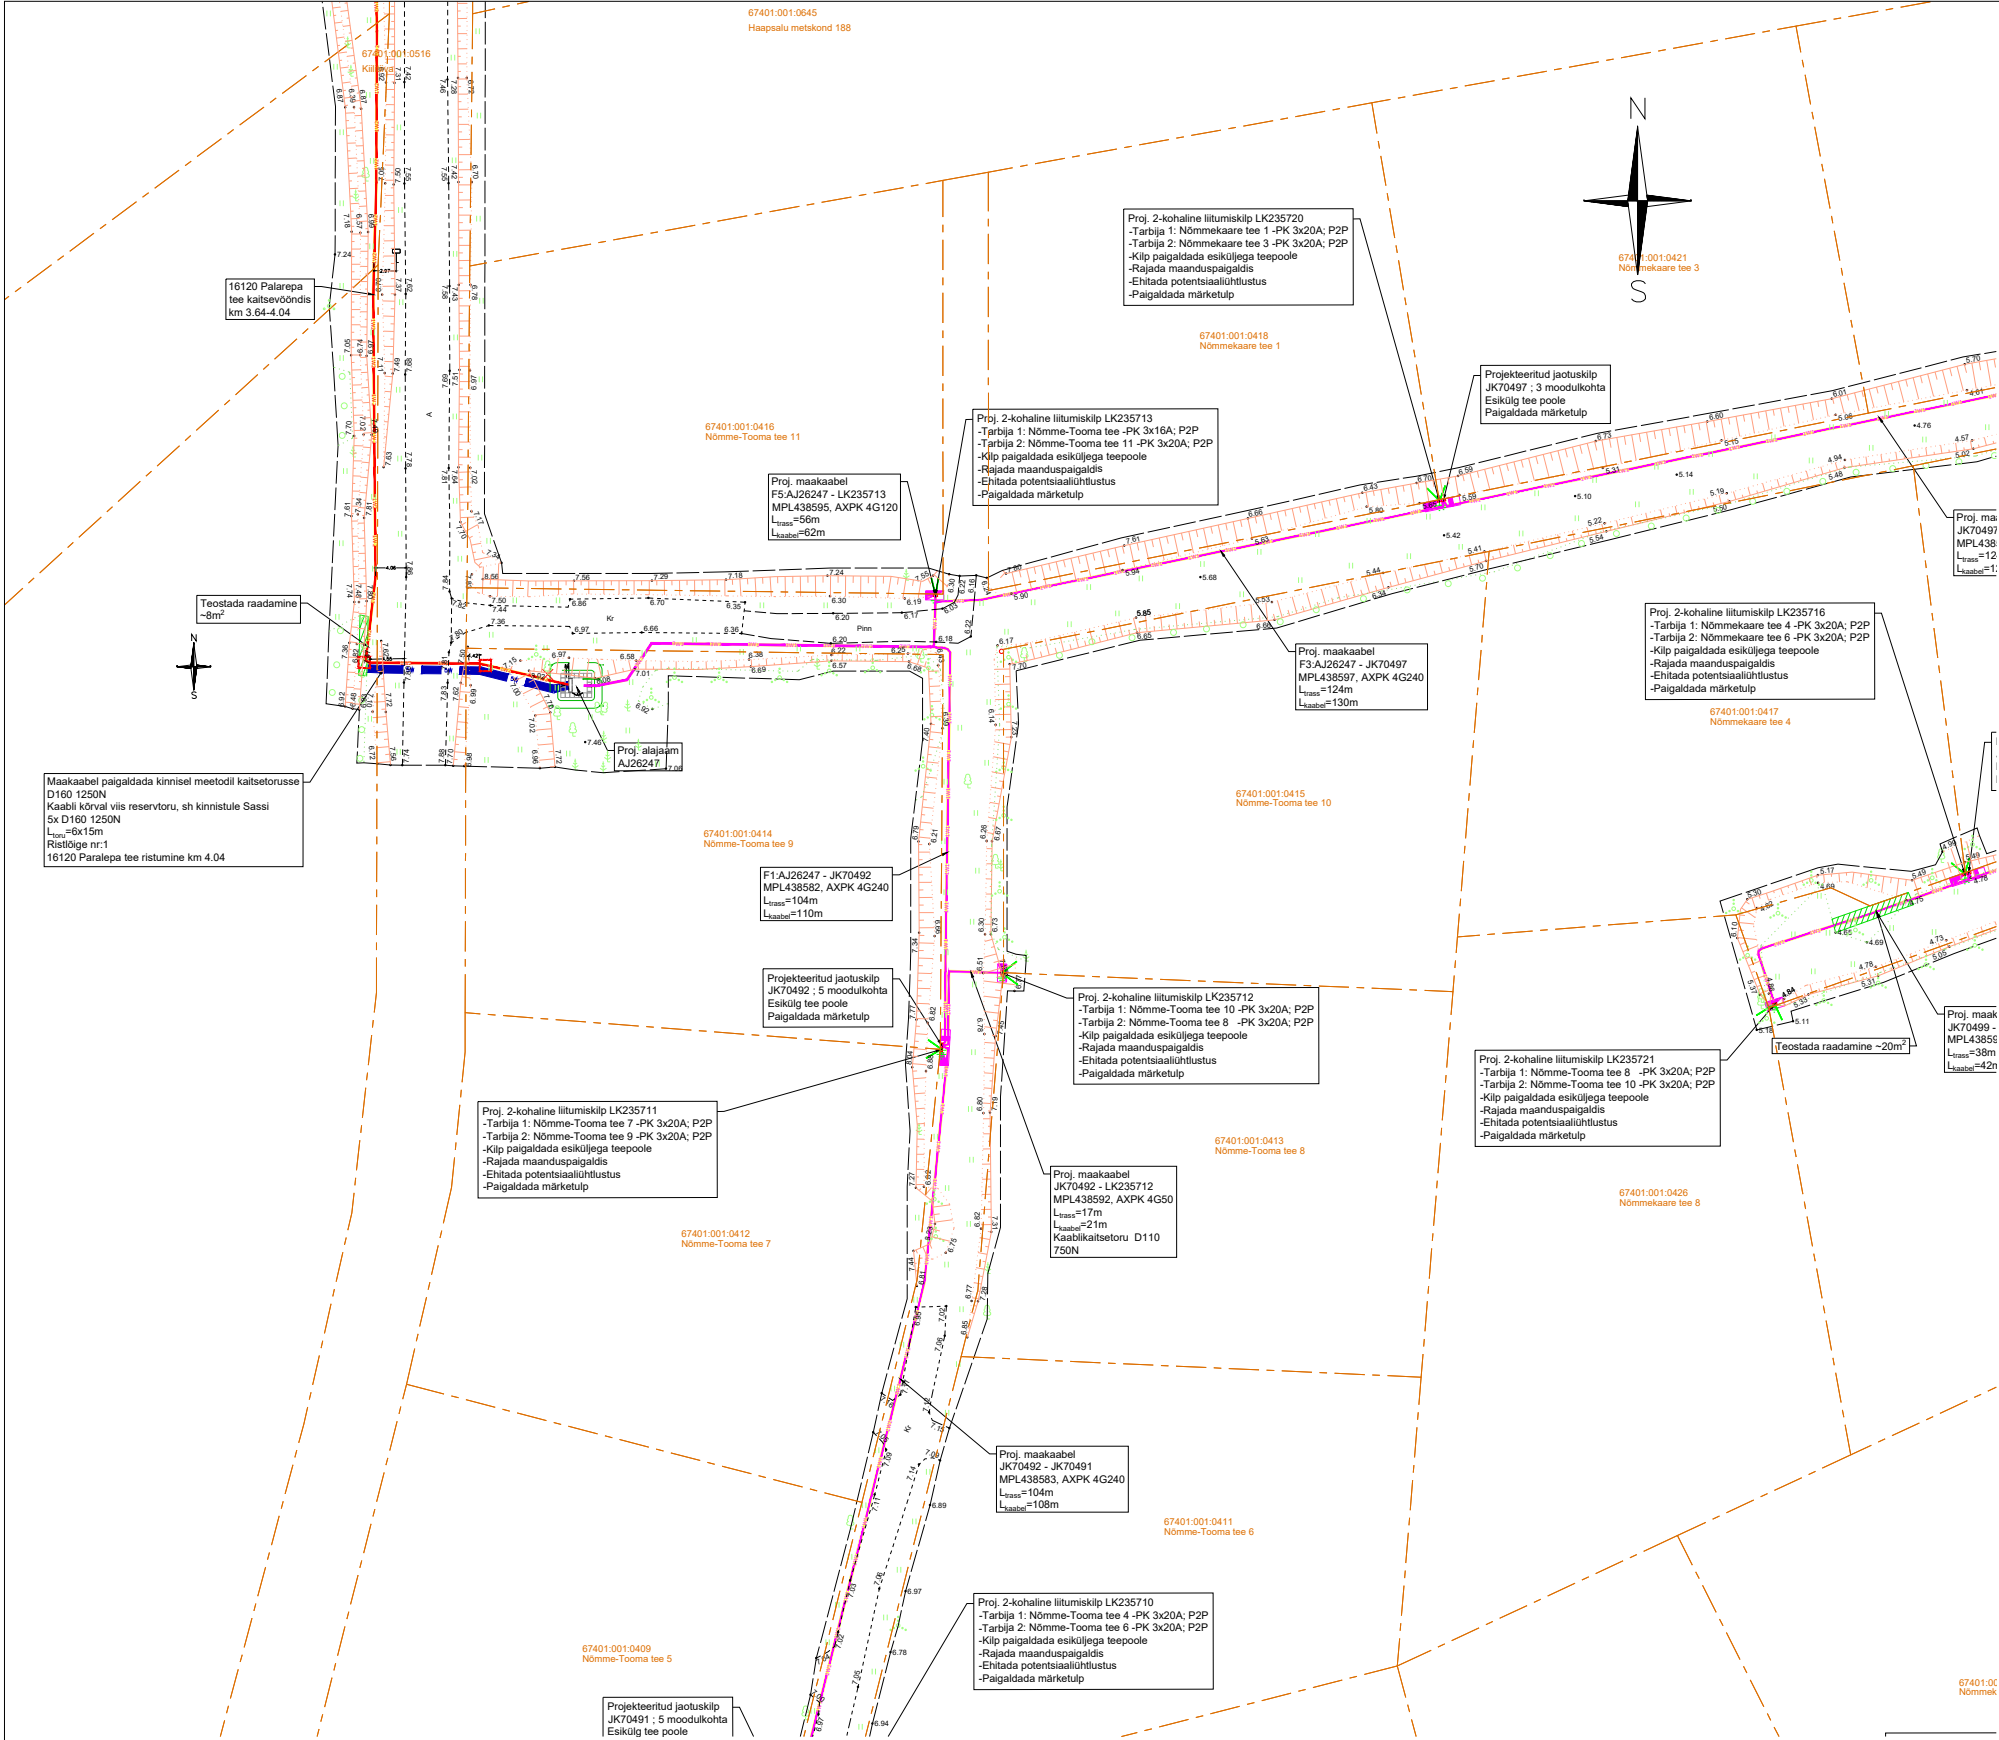


Tingmärgid, projekteeritud, Hepta Group Energy OÜ töö nr. 13364P_JT3158

	Liitumiskilp
	Jaotuskilp
	PROJEKTEERITUD ELEKTRIKILBI REAALSED MÕÖDUD
	Madalpinge maakaabel, X-kaablite arv, kaitsetorus tugevusega 450N, kui ei ole määratud teisiti
	Keskpinge maakaabel, X-kaablite arv, kaitsetorus tugevusega 450N, kui ei ole määratud teisiti
	Kaitsetoru tugevusega 750N
	Kaitsetoru tugevusega 1250N
	PROJEKTEERITUD RESERVITUURU TARBIIKAABLI SISESTAMISEKS
	Puurimiskaevik
	Komplektalajaam
	Raadamisalsa: planeeritud raieimaht ≈ 534 m²
	Jätkumuhv keskpinge maakaabli
	Reservitorud (5tk)

MÄRKUSED:

1. Tarbija elektrikaablitele paigaldada reservtoru PVC D50 450N, L=2m. Tarbijakaablite toru otsad tuua maa peale ning isoleida.
2. Madalpinge maakaablid paigaldada 1,0m sügavusele.
3. Tööde käigus rikutud katted taastada endisele tasemele.
4. Kilbid paigaldada vastavalt tootja juhisele.
5. Koordinaadid riiklikus L-Est97, kõrgused EH2000 süsteemis.
6. Katastrüksuste piirid saadud Maa-ametist seisuga 30.04.2025

Projekti nimetus Nõmme-Tooma tee arenduse liitumine, Nõmme küla, Haapsalu, Lääne maakond			
Joonise nimetus Asendiplaan			
Projekteerija 		Tellija 	
Hepta Group Energy OÜ Teaduspargi 6/1 12618 TALLINN EESTI Tel. +372 5179698 info@hepta.ee		Elektrilevi OÜ Veskiposti 2 10138, TALLINN, EESTI Tel. +372 777 1545 elektrilevi@elektrilevi.ee	
Kontrollija S. Kulp	Stadium TP	Mõõtkava 1:1000	Projekti nr 13364P_JT3158
Projekti juht S. Kulp	Kuupäev 26.06.2025	Joonise nr	E203
Projekteerija M. Banko			

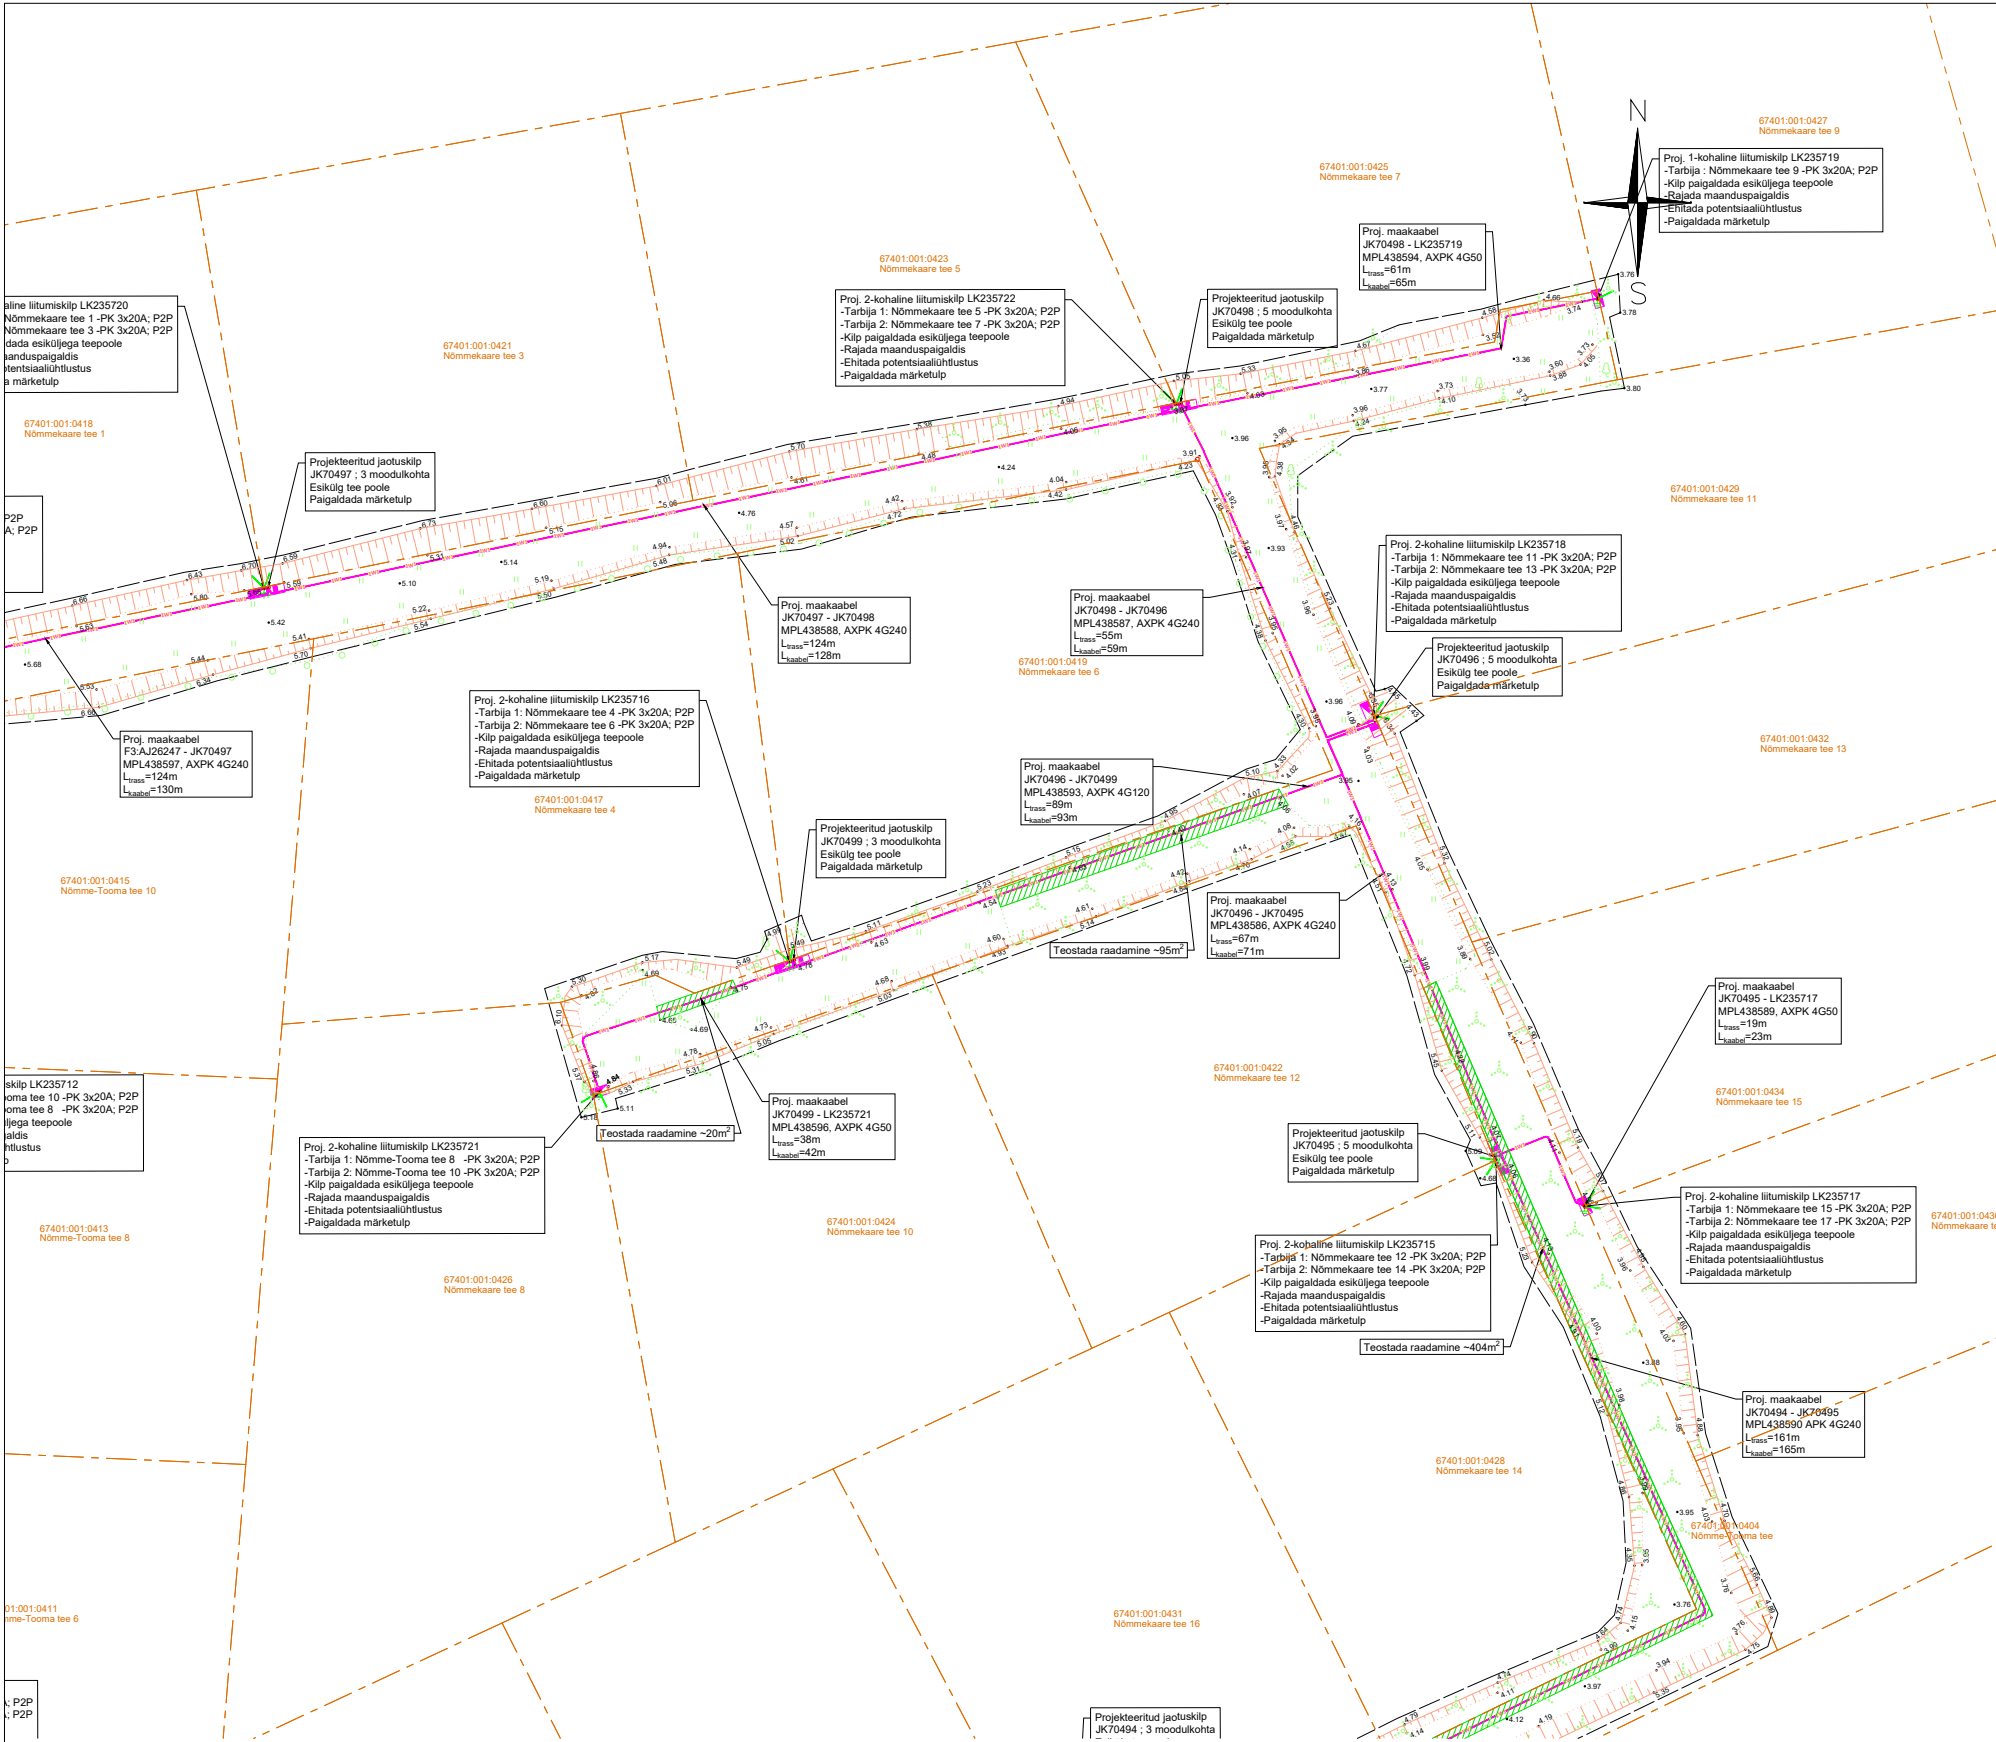


Tingmärgid, projekteeritud, Hepta Group Energy OÜ töö nr. 13364P_JT3158	
	Liitumiskilp
	Jaotuskilp
	PROJEKTEERITUD ELEKTRIKILBI REAALSED MÕÕDUD
	Madalpinge maakaabel, X-kaablite arv, kaitsetorus tugevusega 450N, kui ei ole määratud teisiti
	Keskpinge maakaabel, X-kaablite arv, kaitsetorus tugevusega 450N, kui ei ole määratud teisiti
	Kaitsetoru tugevusega 750N
	Kaitsetoru tugevusega 1250N
	PROJEKTEERITUD RESERVTORU TARBIIJAKAABLI SISESTAMISEKS
	Puurimiskaevik
	Komplektalajaam
	Raadamisalsa: planeeritud raiemaht ≈ 534 m ²
	Jätkumuhv keskpinge maakaablile

MÄRKUSED:

- Tarbiya elektrikaablitele paigaldada reservtoru PVC D50 450N, L=2m. Tarbijakaablite toru otsad tuua maa peale ning isoleida.
- Madalpinge maakaablid paigaldada 1,0m sügavusele.
- Tööde käigus rikutud katted taastada endisele tasemele.
- Kilbid paigaldada vastavalt tootja juhisele.
- Koordinaadid riiklikus L-Est97, kõrgused EH2000 süsteemis.
- Katastriüksuste piirid saadud Maa-ametist seisuga 30.04.2025

Projekti nimetus Nõmme-Tooma tee arenduse liitumine, Nõmme küla, Haapsalu, Lääne maakond			
Joonise nimetus Asendiplaan			
Projekteerija 		Tellija Elektrilevi OÜ Veskiposti 2 10138, TALLINN, EESTI Tel. +372 777 1545 elektrilevi@elektrilevi.ee	
Kontrollija S. Kulp		Mõõtkava 1:1000	
Projekti juht S. Kulp		Projekt nr 13364P_JT3158	
Projekteerija M. Banko		Joonise nr E204	
Stadium TP		Kuupäev 26.06.2025	

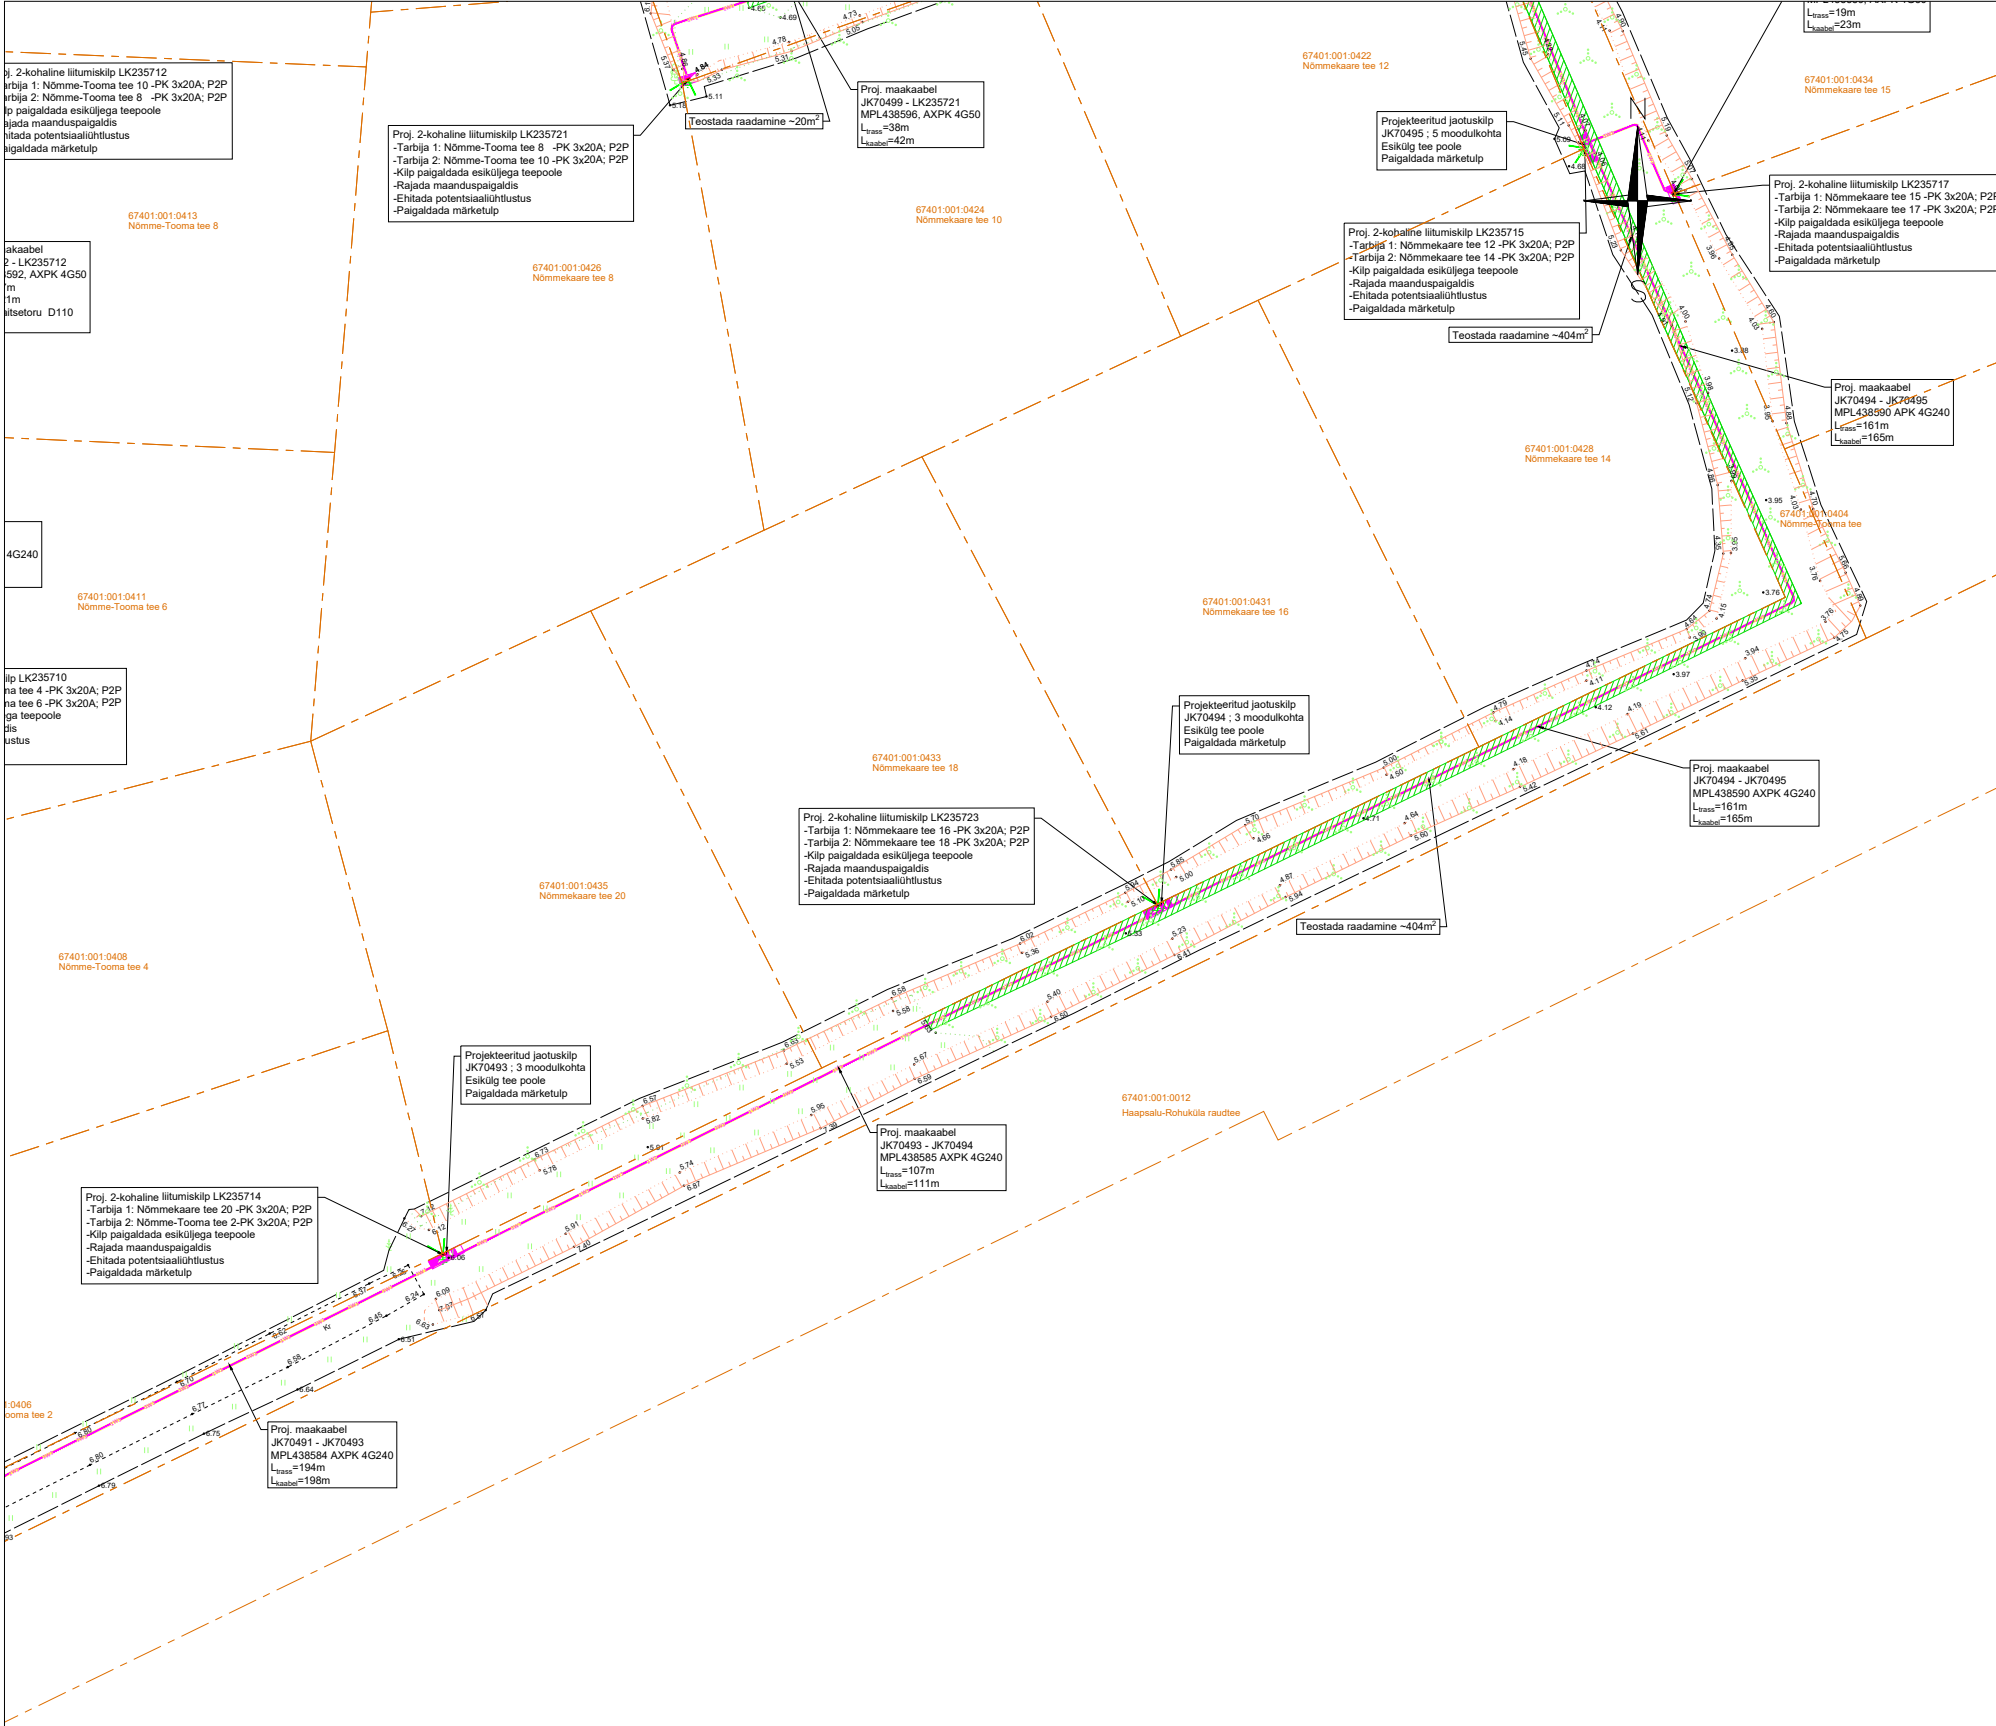


Tingmärgid, projekteeritud, Hepta Group Energy OÜ töö nr. 13364P_JT3158	
	Liitumiskilp
	Jaotuskilp
	PROJEKTEERITUD ELEKTRIKILBI REAALSED MÕÕDUD
	Madalpinge maakaabel, X-kaablite arv, kaitsetorus tugevusega 450N, kui ei ole määratud teisiti
	Keskpinge maakaabel, X-kaablite arv, kaitsetorus tugevusega 450N, kui ei ole määratud teisiti
	Kaitsetoru tugevusega 750N
	Kaitsetoru tugevusega 1250N
	PROJEKTEERITUD RESERVTORU TARBIIJAKAABLI SISESTAMISEKS
	Puurimiskaevik
	Komplektalajaam
	Raadamisalsa: planeeritud raiemaht ≈ 534 m ²
	Jätkumuhv keskpinge maakaablile

MÄRKUSED:

- Tarbija elektrikaablitele paigaldada reservtoru PVC D50 450N, L=2m. Tarbijakaablite toru otsad tuua maa peale ning isoleida.
- Madalpinge maakaablid paigaldada 1,0m sügavusele.
- Tööde käigus rikutud katted taastada endisele tasemele.
- Kilbid paigaldada vastavalt tootja juhisele.
- Koordinaadid riiklikus L-Est97, kõrgused EH2000 süsteemis.
- Katastriüksuste piirid saadud Maa-ametist seisuga 30.04.2025

Projekti nimetus Nõmme-Tooma tee arenduse liitumine, Nõmme küla, Haapsalu, Lääne maakond			
Joonise nimetus Asendiplaan			
Projekteerija 		Tellija 	
Hepta Group Energy OÜ Teaduspargi 6/1 12618 TALLINN EESTI Tel. +372 5179698 info@hepta.ee		Elektrilevi OÜ Veskiposti 2 10138, TALLINN, EESTI Tel. +372 777 1545 elektrilevi@elektrilevi.ee	
Kontrollija	S. Kulp	Stadium	TP
Projekti juht	S. Kulp	Möötkava	1:1000
Projekteerija	M. Banko	Kuupäev	26.06.2025
		Projekti nr	13364P_JT3158
		Joonise nr	E205

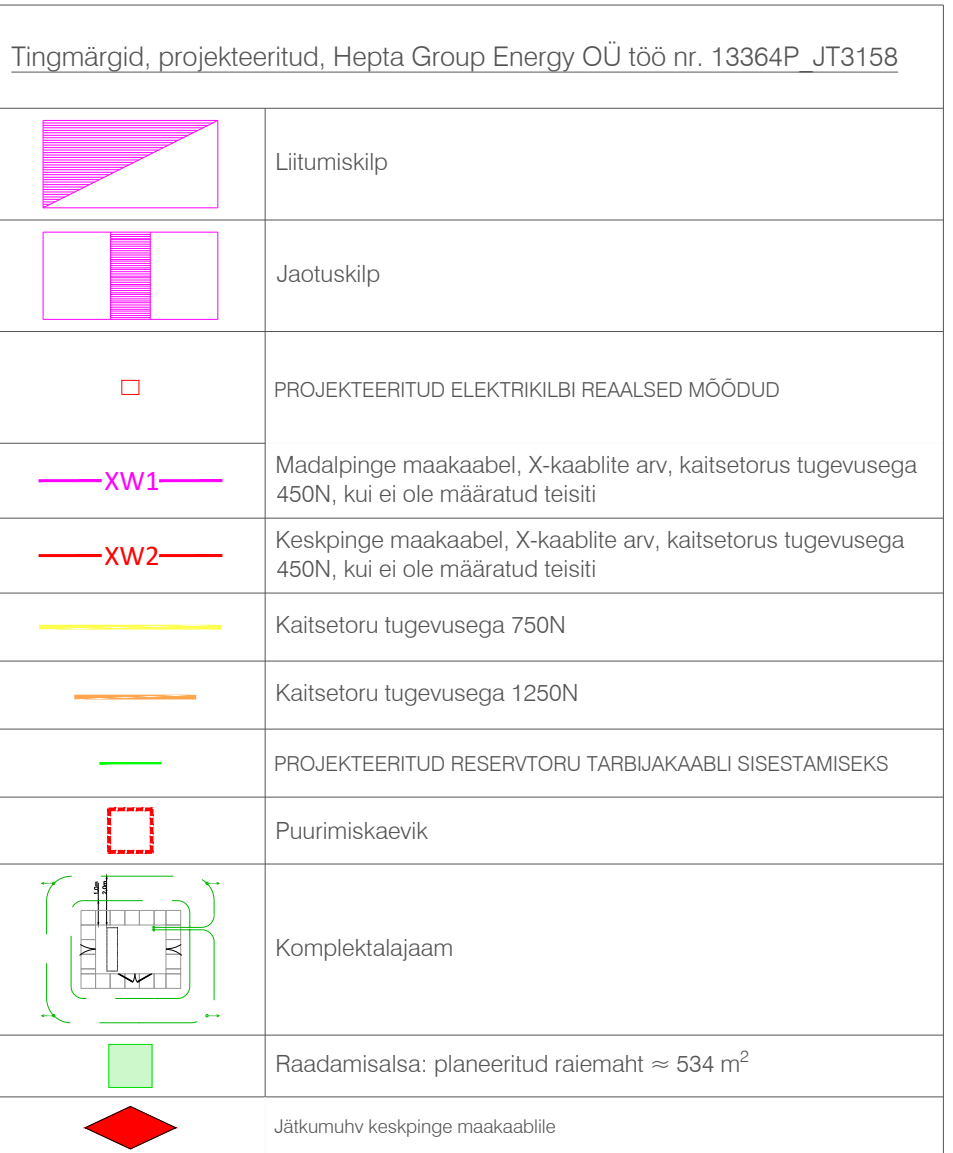

1. Tarbija elektriikaablitele paigaldada reservtoru PVC D50 450N, L=2m. Tarbijakaablite toru otsad tuua maa peale ning isoleeida.
2. Madalpinge maakaablid paigaldada 1,0m sügavusele.
3. Tööde käigus rikutud katted taastada endisele tasemele.
4. Kilbid paigaldada vastavalt tootja juhisele.
5. Koordinaadid riiklikus L-Est97, kõrgused EH2000 süsteemis.
6. Katastriüksuste piirid saadud Maa-ametist seisuga 30.04.2025

Projekti nimetus

Nõmme-Tooma tee arenduse liitumine, Nõmme küla, Haapsalu, Lääne maakond

Joonise nimetus

Asendiplaan

Projekteerija

Hepta

Hepta Group Energy OÜ

Teaduspargi 6/1

12618 TALLINN

EESTI

Tel. +372 5179698

info@hepta.ee

Tellijä

elektrilevi

Elektrilevi OÜ

Veskiposti 2


10138, TALLINN, EESTI

Tel. +372 777 1545



elektrilevi@elektrilevi.ee

Kontrollija	S. Kulp		Stadium	TP	Möötkava	1:1000	Projekti nr	13364P_JT3158
Projektijuht	S. Kulp							
Projekteerija	M. Banko		Kuupäev				26.06.2025	

Ristlõige Nr. 1

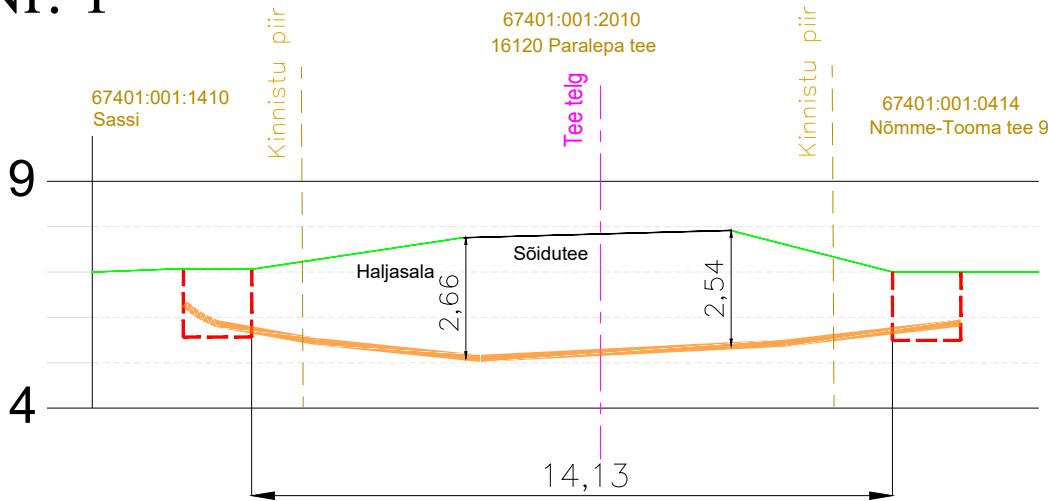

TINGMÄRGID	
	Puurimistoru
	Haljasala
	Sõidutee

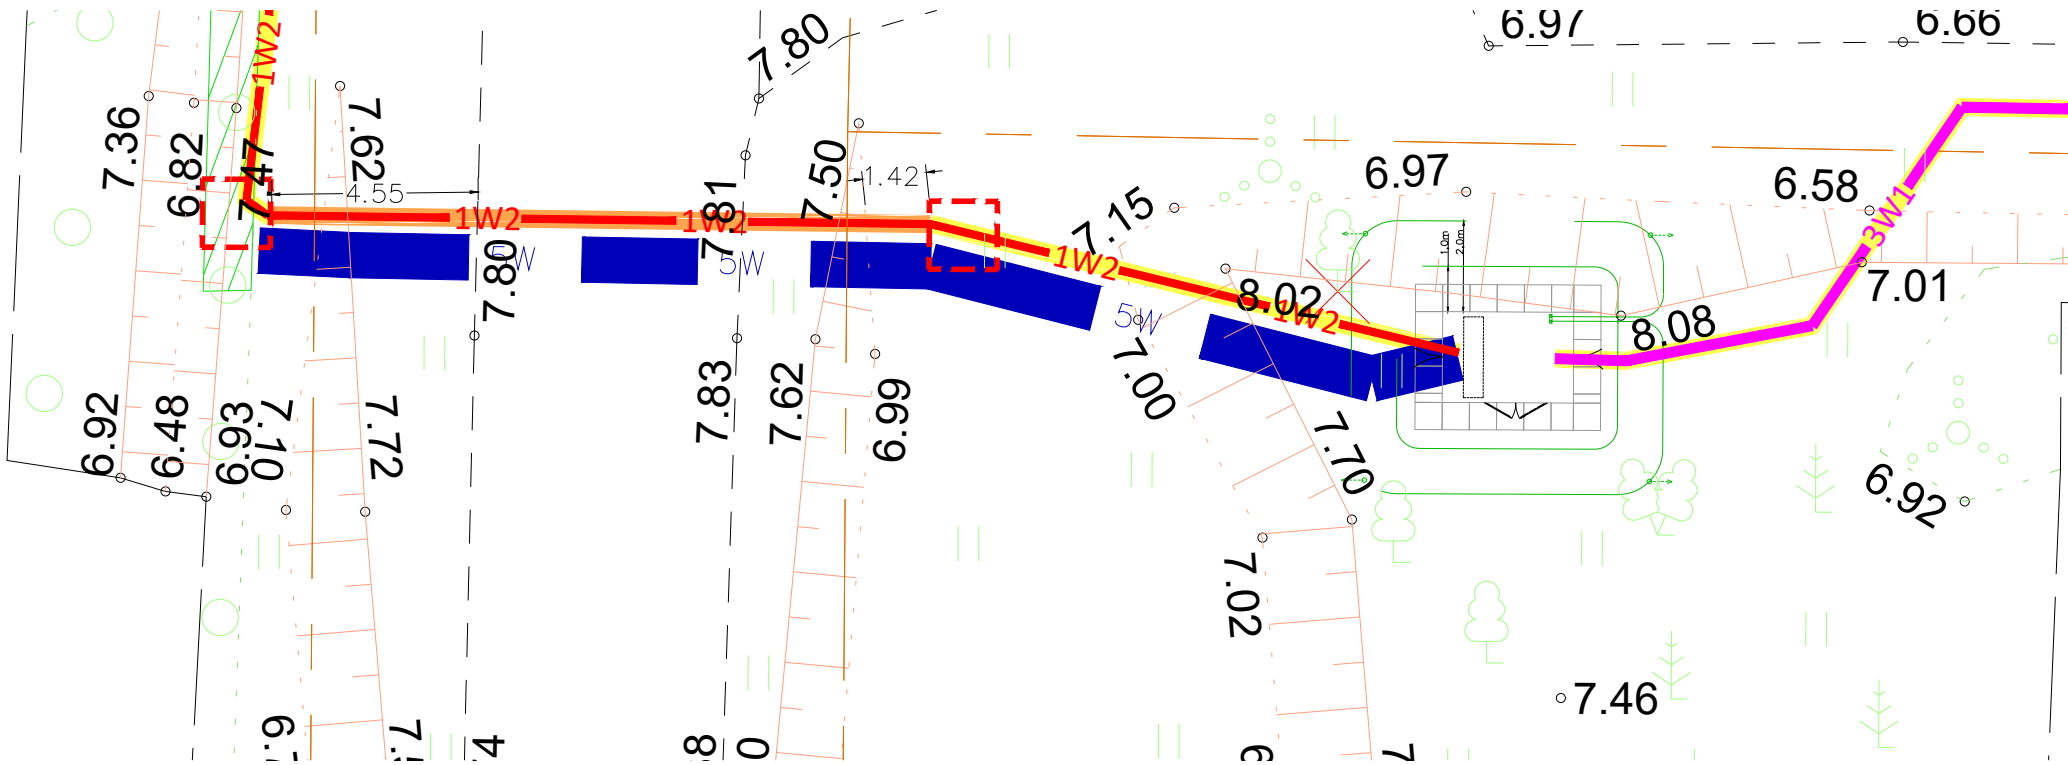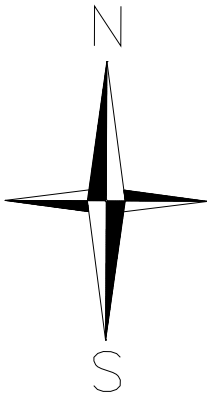


- MÄRKUSED:
- Käesolev ristlõikejoonis on indikatiivne ega pruugi kajastada täpset paigaldussügavust.
 - Maakaabelliini paigaldamisel võib tegelik sügavus olla suurem või väiksem kui joonisel näidatud, kui on tagatud nõutud gabariidid nii teiste kommunikatsioonide kui maapinna suhtes.
 - Tööde alustamisel informeerida tehnovõrkude ja kinnistute valdajaid;

Projekti nimetus Nõmme-Tooma tee arenduse liitumine, Nõmme küla, Haapsalu, Lääne maakond			
Joonise nimetus Ristlõige nr:1			
Projekteerija 		Tellija 	
Hepta Group Energy OÜ Teaduspargi 6/1 12618 TALLINN EESTI Tel. +372 5179698 info@hepta.ee		Elektrilevi OÜ Veskiposti 2 10138, TALLINN, EESTI Tel. +372 777 1545 elektrilevi@elektrilevi.ee	
Kontrollija Projekti juht Projekteerija	S. Kulp S. Kulp M. Banko	Staadium TP Kuupäev 26.06.2025	Möötkava - Projekti nr 13364P_JT3158 Joonise nr E301

TINGMÄRGID	
	Puurimistoru
	Haljasala
	Sõidutee

Ristlõige Nr. 2

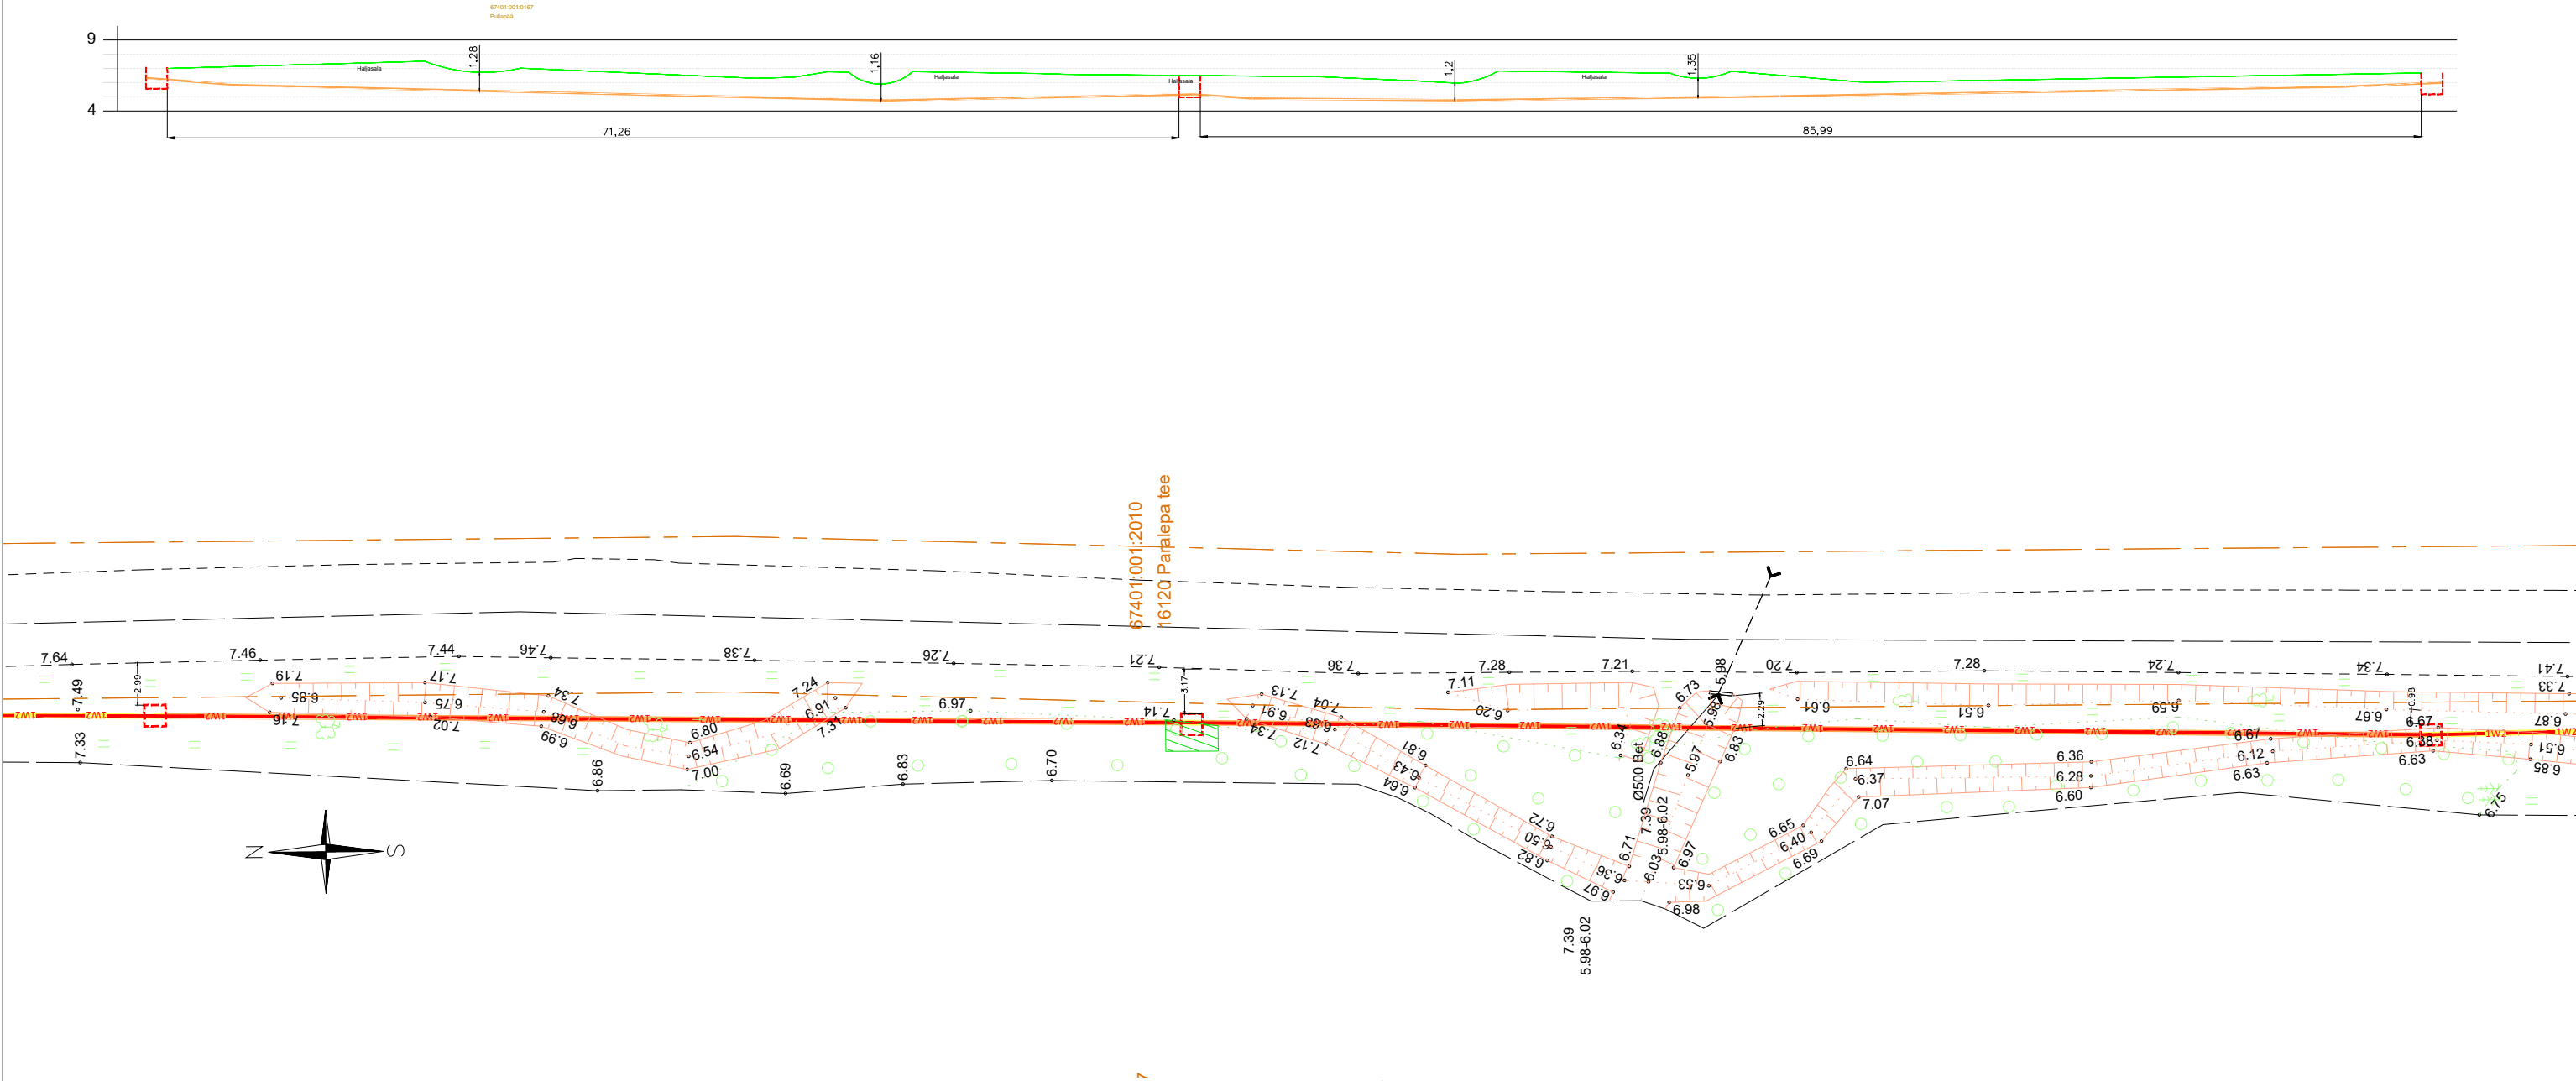

MÄRKUSED:

- Käesolev ristlõikejoonis on indikatiivne ega pruugi kajastada täpset paigaldussügavust.
- Maakaabelliini paigaldamisel võib tegelik sügavus olla suurem või väiksem kui joonisel näidatud, kui on tagatud nõutud gabariidid nii teiste kommunikatsioonide kui maapinna suhtes.
- Tööde alustamisel informeerida tehnovõrkude ja kinnistute valdajaid;

Projekti nimetus			
Nõmme-Tooma tee arenduse liitumine, Nõmme küla, Haapsalu, Lääne maakond			
Joonise nimetus			
Ristlõige nr:2			
Projekteerija		Tellija	
Hepta Group Energy OÜ Teaduspargi 6/1 12618 TALLINN EESTI Tel. +372 5179698 info@hepta.ee		Elektrilevi OÜ Veskiposti 2 10138, TALLINN, EESTI Tel. +372 777 1545 elektrilevi@elektrilevi.ee	
Kontrollija	S. Kulp	Staadium	TP
Projekti juht	S. Kulp		
Projekteerija	M. Banko	Kuupäev	26.06.2025
Mõõtkava		Projekti nr	13364P_JT3158
		Joonise nr	E302