


# Isikliku kasutusõiguse ala seadmise plaan

IKÕ ala (Pos nr. plaanil)	Kinnistu registriosa nr	Katastriüksuse tunnus, nimi ja sihtotstarve	IKÕ ala pindala m <sup>2</sup>
Pos 3	6079250	57601:002:1530 14241 Sassukvere-Kadrina tee	715

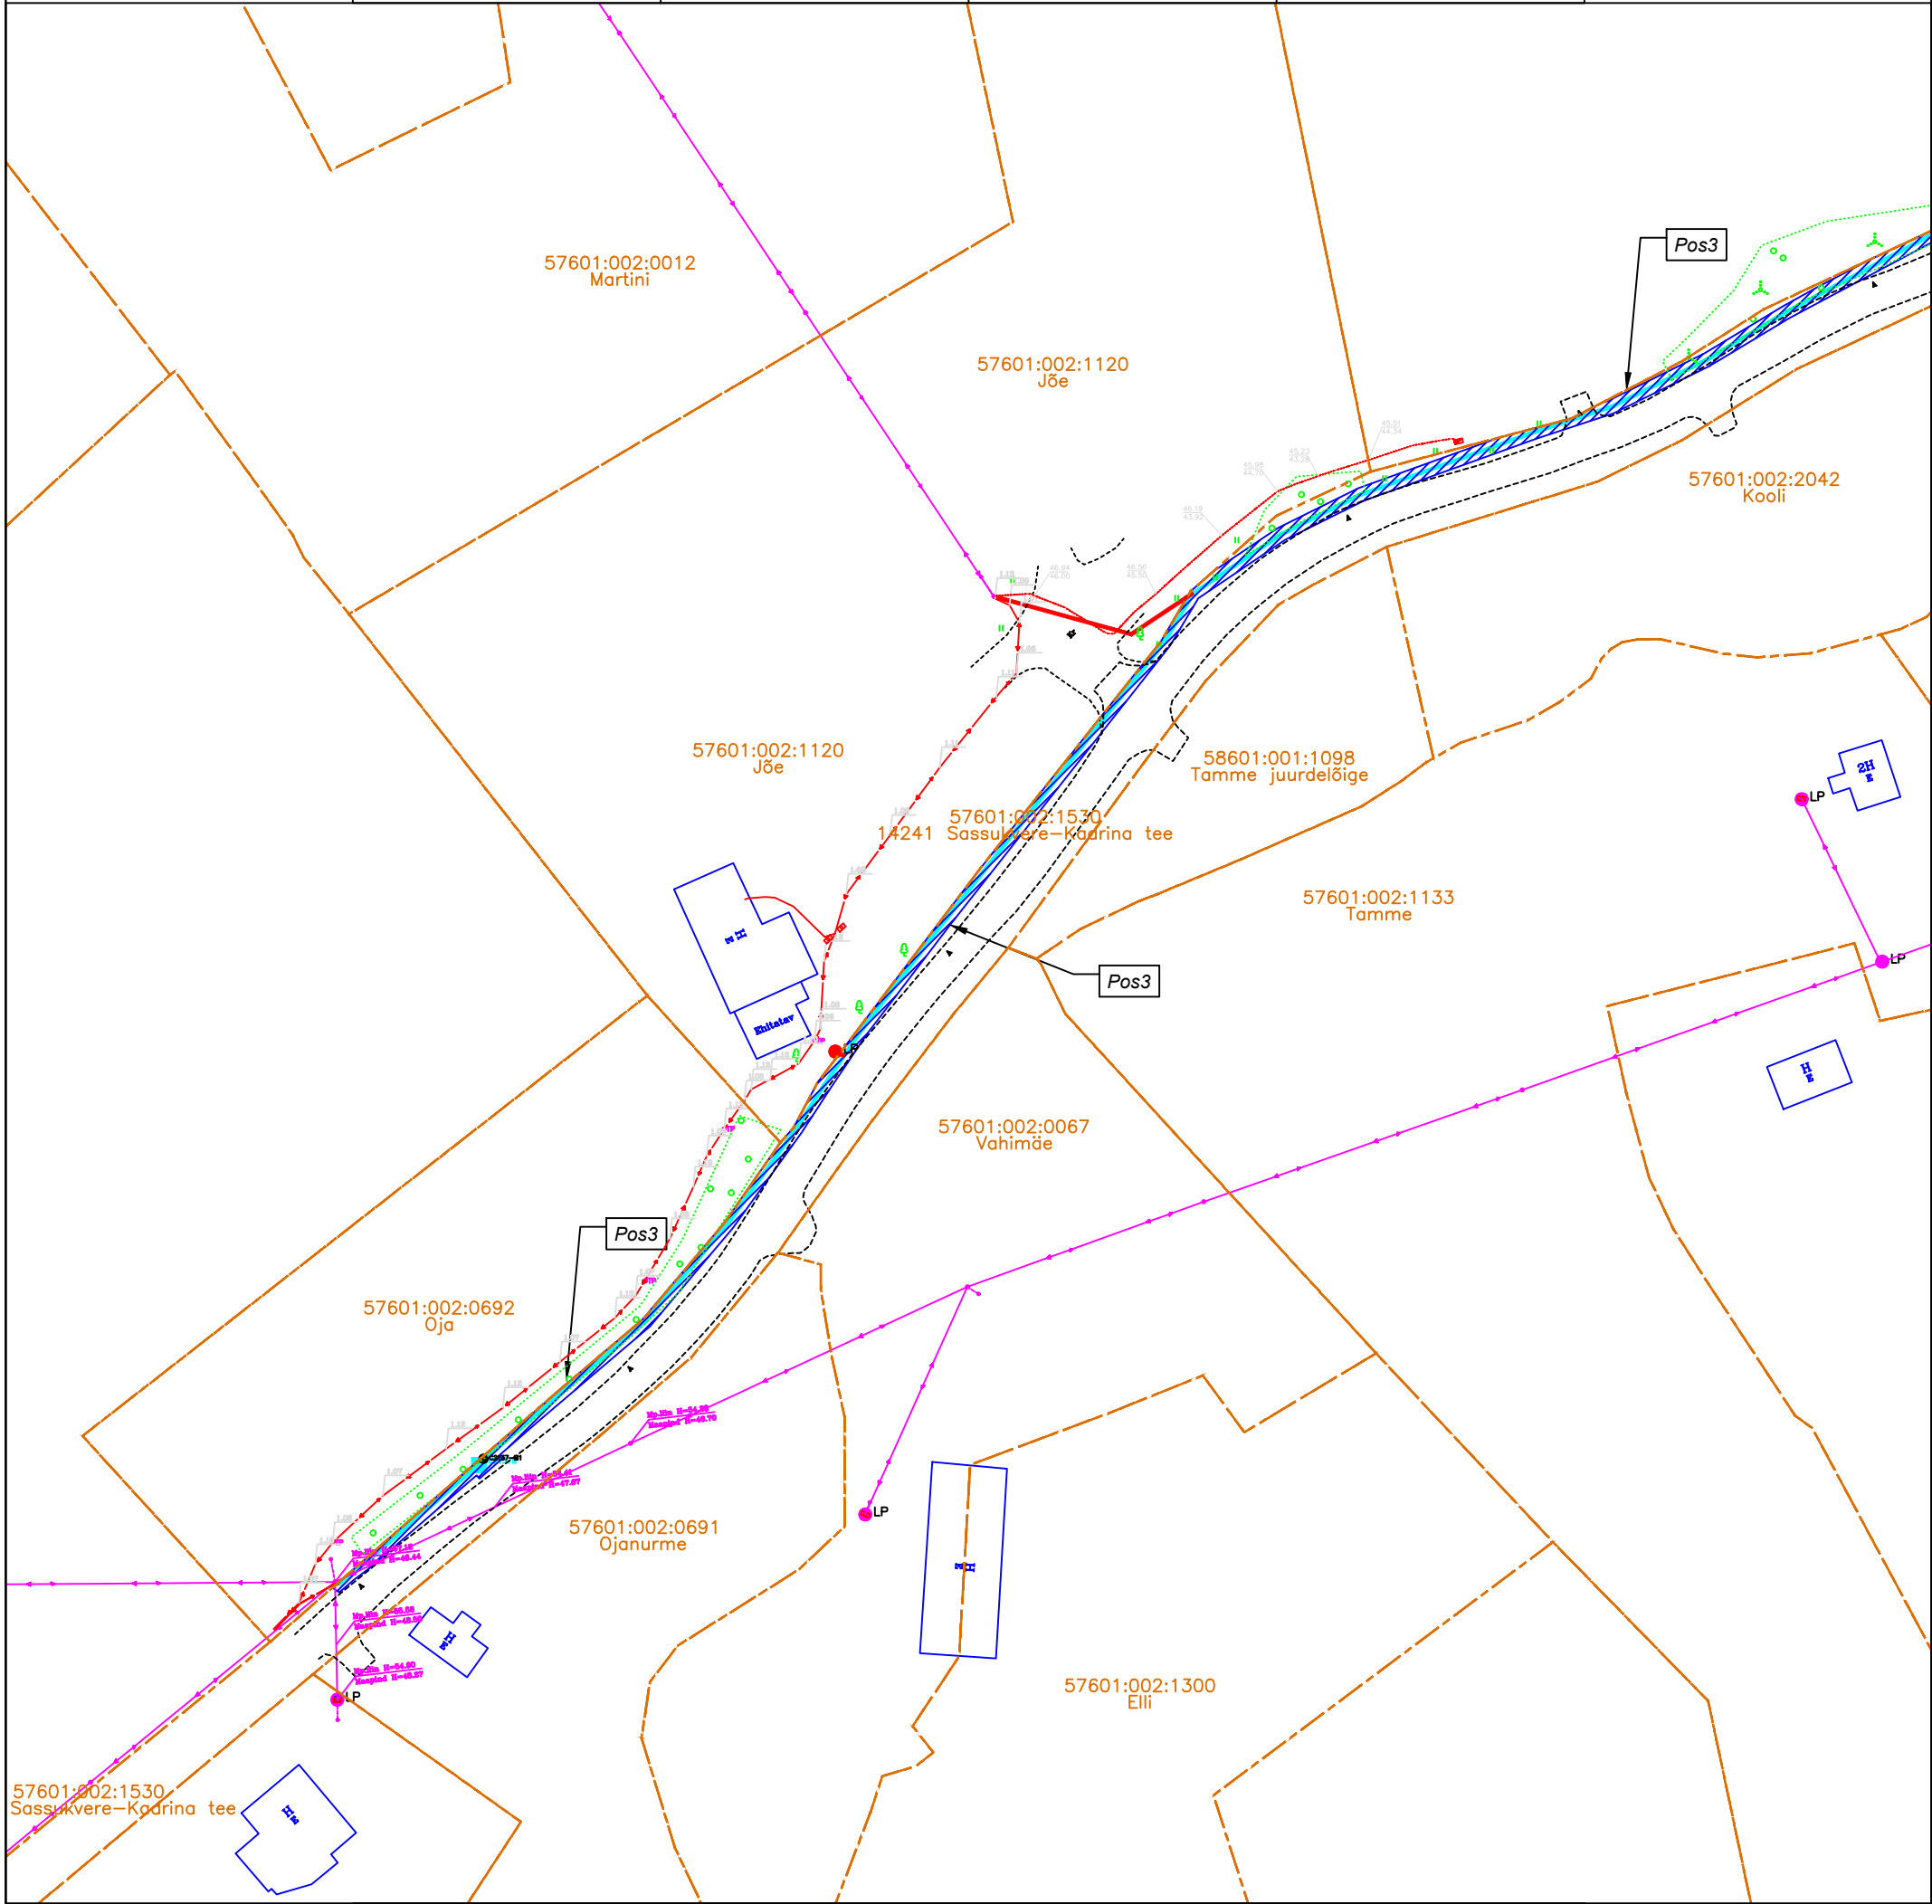

M 1:1000; A3


-  IKÕ ALA
-  Cxxxx PROJ. SIDE JAOTUSKAPP
-  Cxxxx-M1 PROJ. SIDEKAEV
-  PROJ. SIDE MULTITORU MAALIIN
-  PROJ. SIDE MULTITORU KINNISEL MEETODIL
-  KATASTRIPPIIR
-  PROJ. SIDEKANALI PIKKUS 446M

Projekti kood: VT2137

Koostas: Karl-Erik Timmer  
OÜ Saldemer projekteerija

# Isikliku kasutusõiguse ala seadmise plaan

IKÕ ala (Pos nr. plaanil)	Kinnistu registriosa nr	Katastriüksuse tunnus, nimi ja sihtotstarve	IKÕ ala pindala m <sup>2</sup>
Pos 3	6079250	57601:002:1530 14241 Sassukvere-Kadrina tee	715

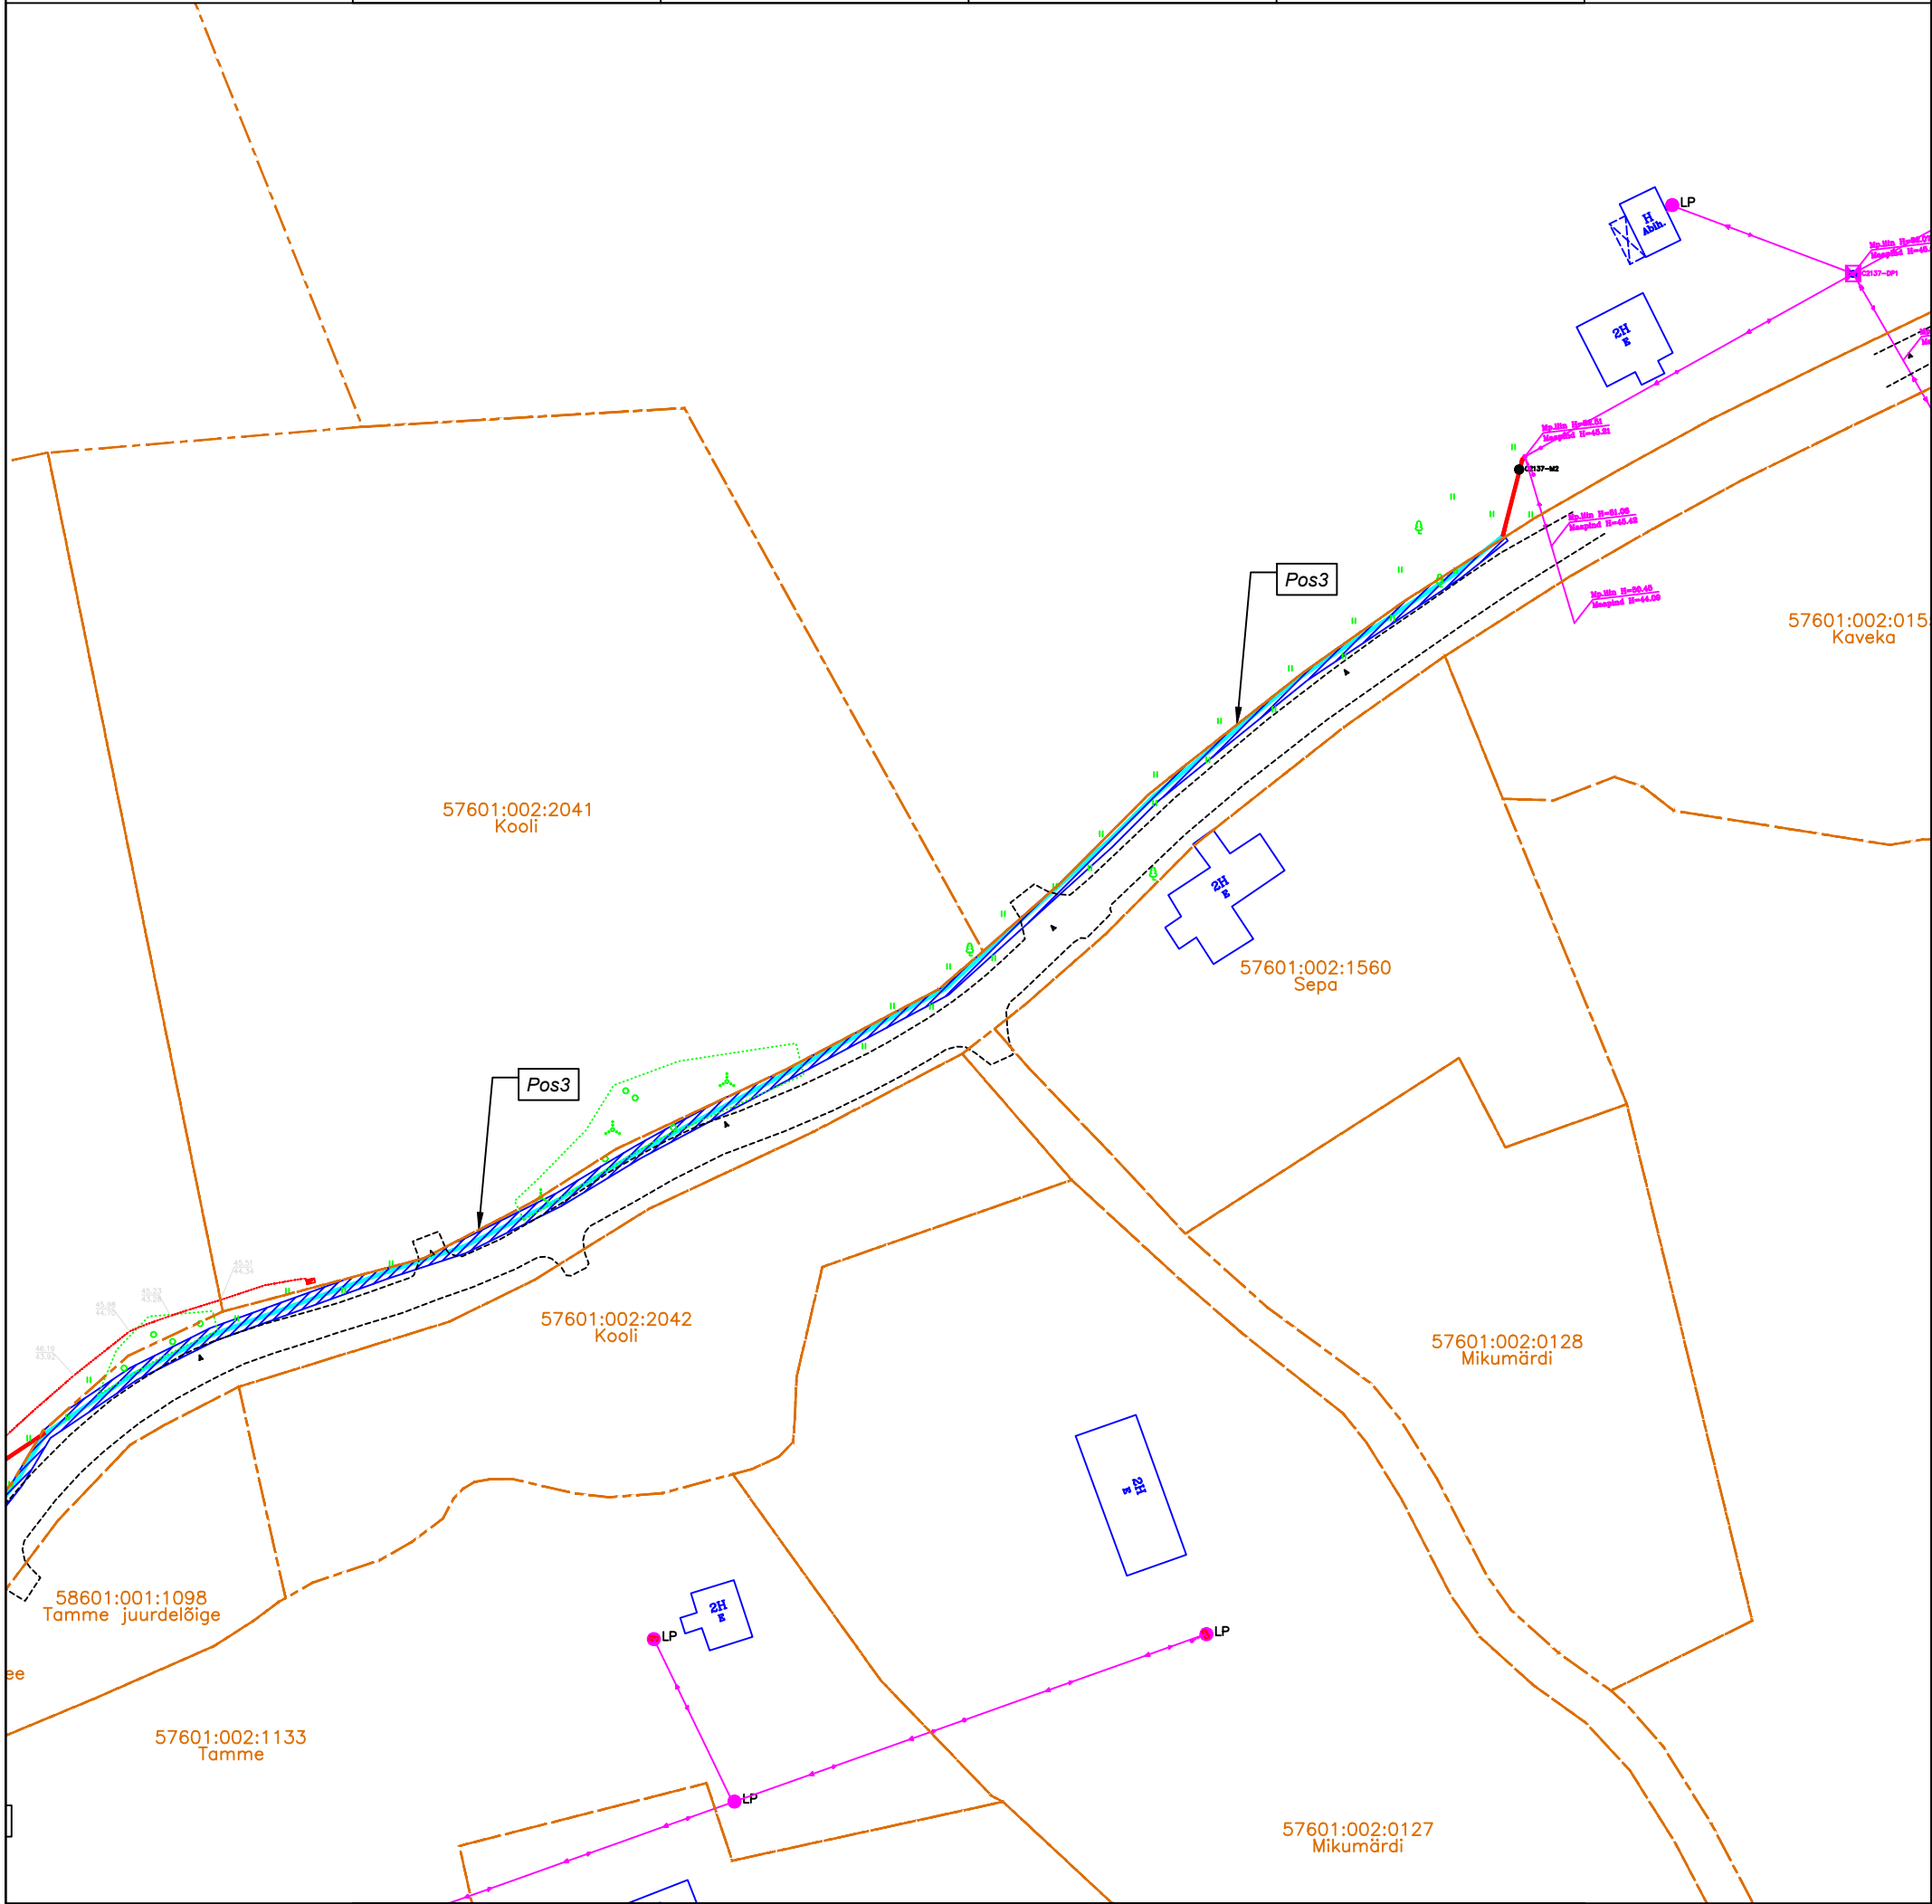

M 1:1000; A3

-  IKÕ ALA
-  Cxxxx PROJ. SIDE JAOTUSKAPP
-  Cxxxx-M1 PROJ. SIDEKAEV
-  PROJ. SIDE MULTITORU MAALIIN
-  PROJ. SIDE MULTITORU KINNISEL MEETODIL
-  KATASTRIPPIIR
-  PROJ. SIDEKANALI PIKKUS 446M

Projekti kood: VT2137

Koostas: Karl-Erik Timmer  
OÜ Saldemer projekteerija