



Mnt 4

Mnt 28

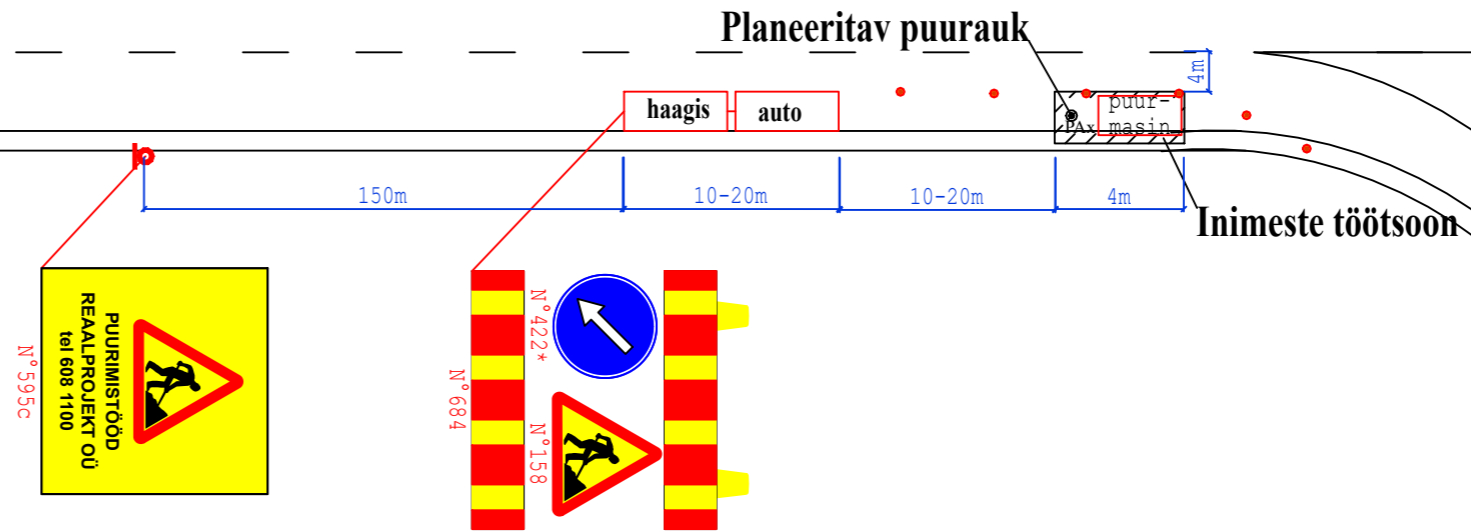

Märkused: II rühma hoiatustõke on paigaldatud haagisele, mida veab sõiduauto. Puurmasin on varustatud igas suunas nähtava vilkuriga. Liikva iseloomuga töö liikluse korraldamises lähtutakse Maanteeameti juhendist "Riigiteede ajutine liikluskorraldus" (MA2018-009)

KOOSKÕLASTATUD
 Teehoiuteenistuse põhja osakonna
 korrashoiu ja liikluskorralduse üksus
 Jaan Saia, Harju maakonna liikluskorraldaja
 17.07.2024. a reg. nr. 173730
 Leht 4 lehti 10

		Reaalprojekt OU Vabaduse pst 174b 10917 Tallinn Estonia tel +372 608 11 00 www.reaalprojekt.ee reaalprojekt@reaalprojekt.ee		Töö nimetus Mnt 28 ja mnt 4 ristmik Geotehniline pinnaseuurung	
Tellija Transpordiamet		Asukoht Märjamaa vald, Rapla maakond		Töö nr GL24038	
Vastutav täitja: M. GAŠKOV	juuli 2024	Joonise nimetus Puurimisaegse ajutise liikluskorralduse tüüpskeem		Mõõtkava N/A	
Osakonna juht: L. ARUMÄE	juuli 2024	Joonise nr 1.9			
-	-	-		-	
-	-	-		-	