

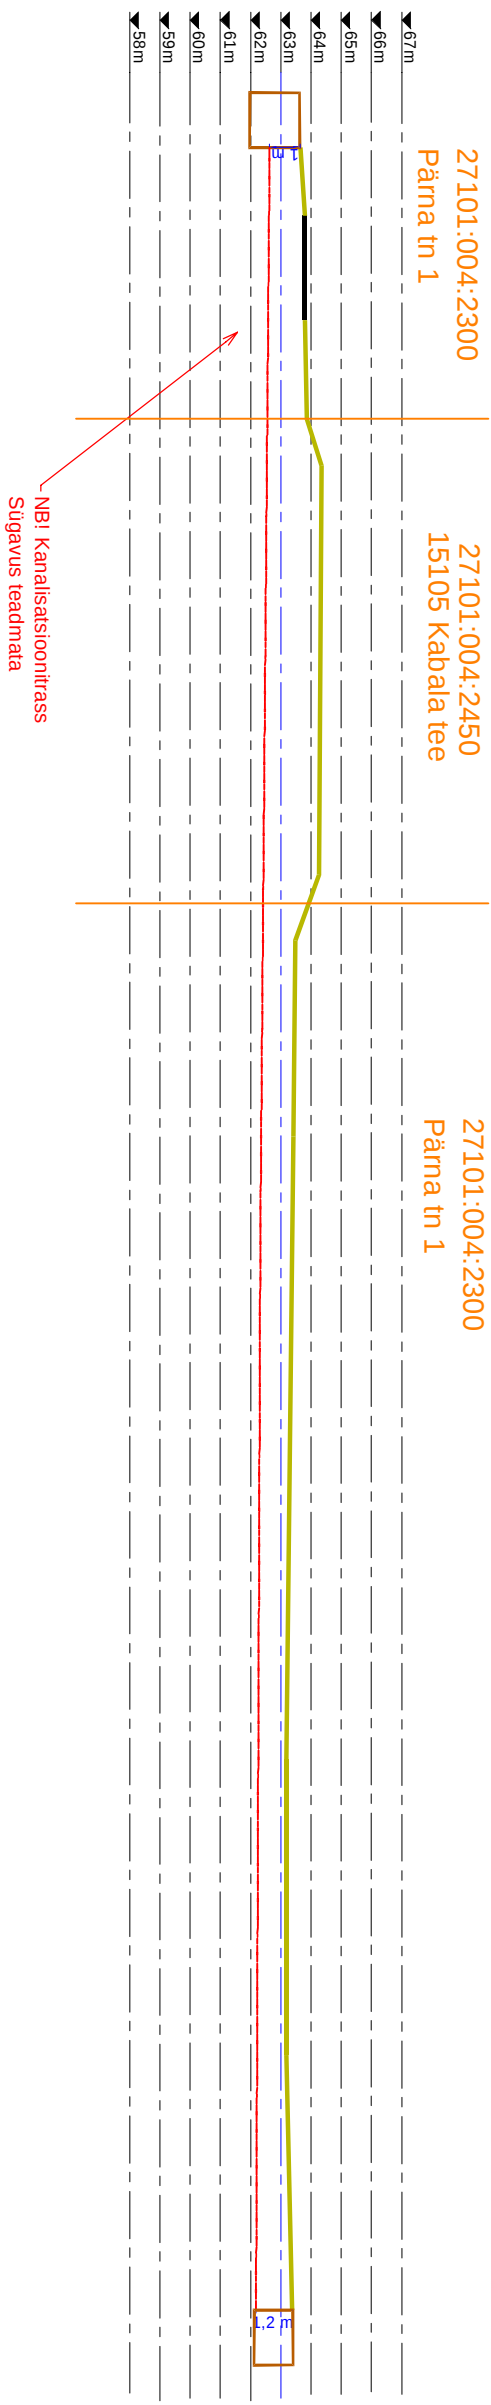
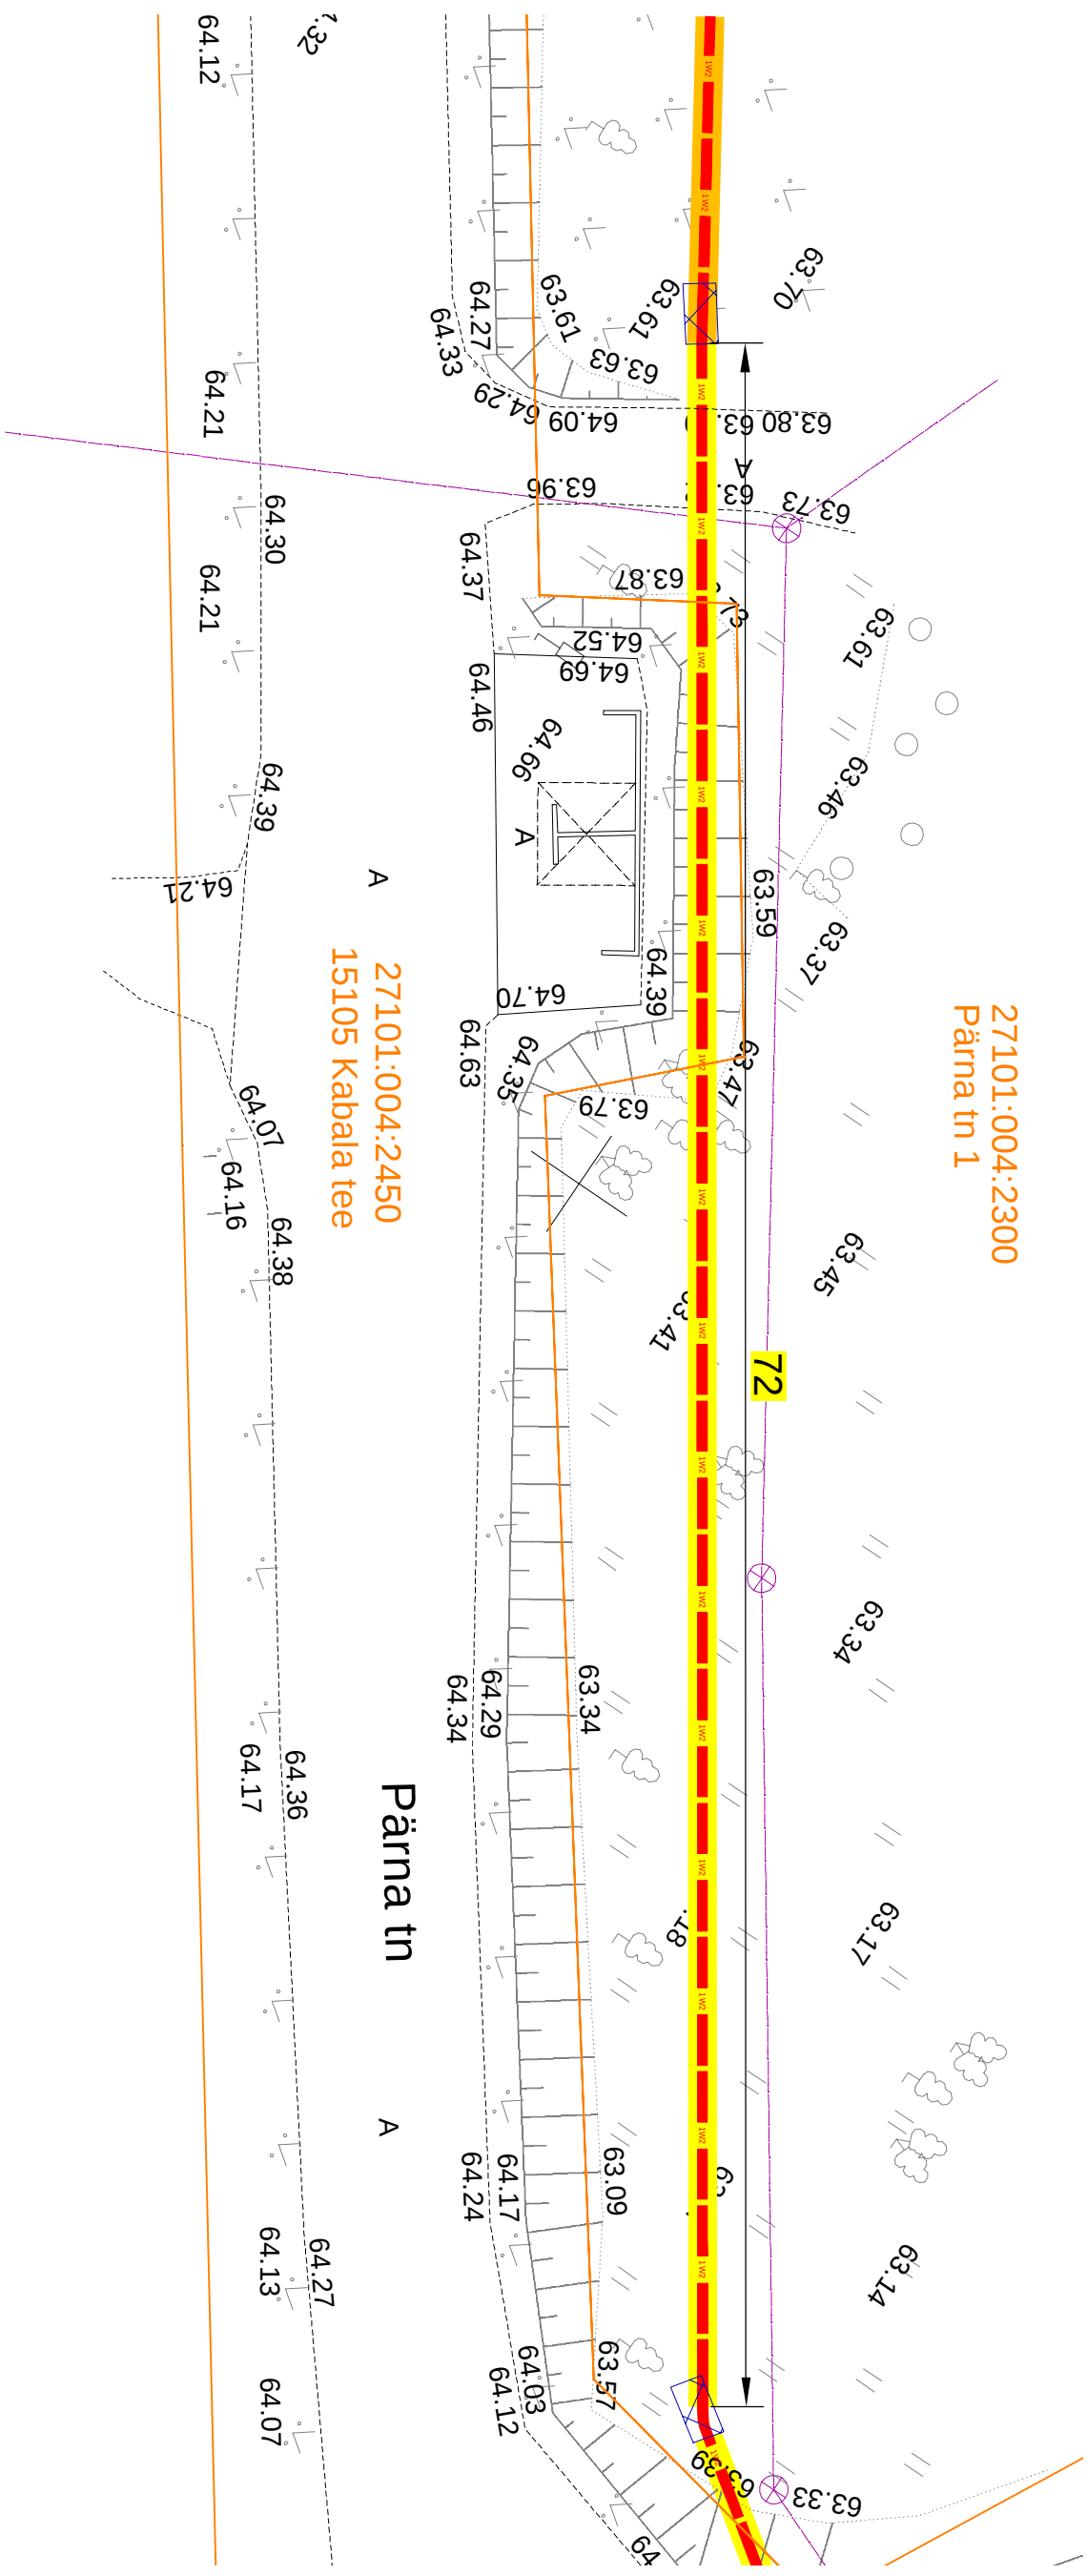


Ristmeväli RV-1. 15 kV maakaabelliini trass 15105 tee maas km 0,62 - 0,64

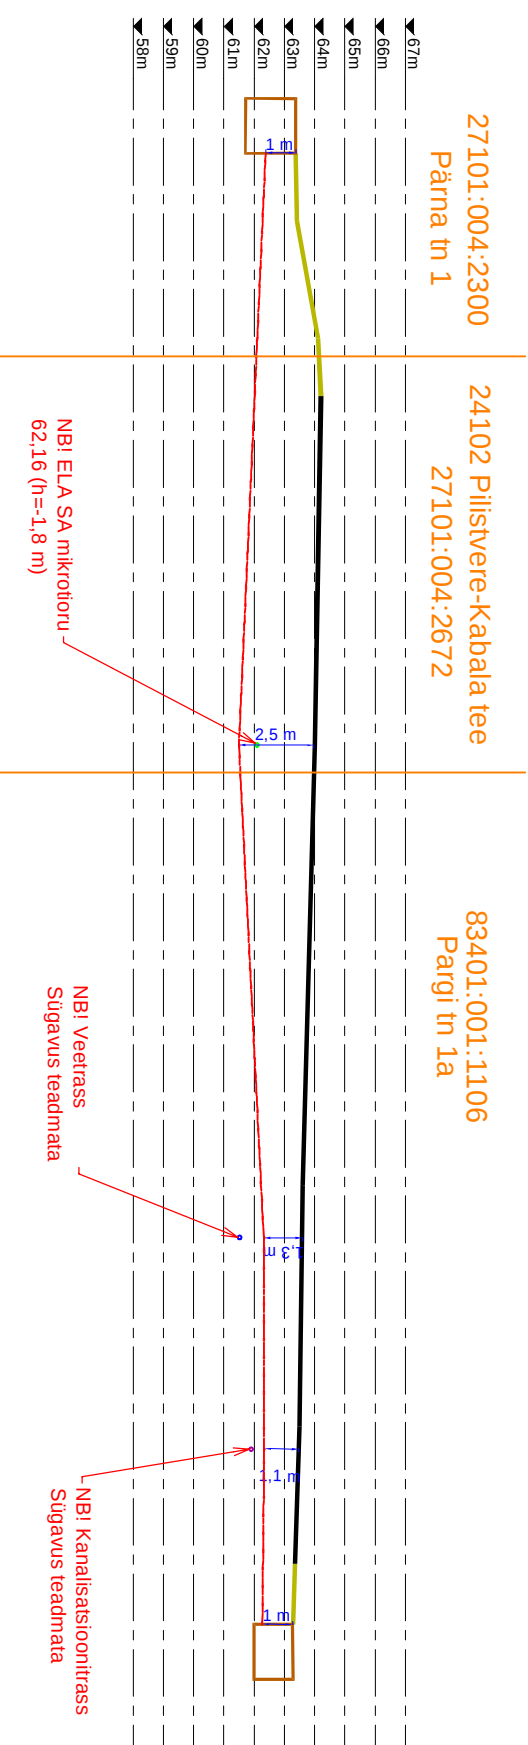



|   |  |              |  |  |  |         |  |            |  |             |  |                |  |
|---|--|--------------|--|--|--|---------|--|------------|--|-------------|--|----------------|--|
| Projekt                                                                                                |  |              |  |  |  |         |  |            |  | Tellijä     |  |                |  |
| Imavere-1513 firdri rekonstrueerimine I etapp Kabala küla Turi vald Järva maakond                      |  |              |  |  |  |         |  |            |  |             |  | Elektrilevi OÜ |  |
| Joonis                                                                                                 |  |              |  |  |  |         |  |            |  | Joonise nr  |  |                |  |
| Ristmehvili RV-1                                                                                       |  |              |  |  |  |         |  |            |  | IP6707-E1.4 |  |                |  |
| Projekteerits                                                                                          |  | Kaupo Maaten |  |  |  | 03.2024 |  | 5127053    |  | Mõõtkava    |  | M. 1:250       |  |
| Kontrollis                                                                                             |  | Aap Erik     |  |  |  |         |  | 5309 01.99 |  | Staadium    |  | Tööprojekt     |  |
| Projekti juht                                                                                          |  |              |  |  |  |         |  |            |  | Keel<br>EST |  | Leht<br>1      |  |
|   |  |              |  |  |  |         |  |            |  |             |  | Leht<br>3      |  |
| E-post estonia@leonhard-weiss.com<br>Telefon +372 601 2285<br>Registrikood 12083348<br>EI10665798-0001 |  |              |  |  |  |         |  |            |  |             |  |                |  |
|                     |  |              |  |  |  |         |  |            |  |             |  |                |  |
| LEONHARD WEISS                                                                                         |  |              |  |  |  |         |  |            |  |             |  |                |  |

Ristmäväli RV-2. 15 kV maakaabelliini trass 15105 ja 24102 teede maas

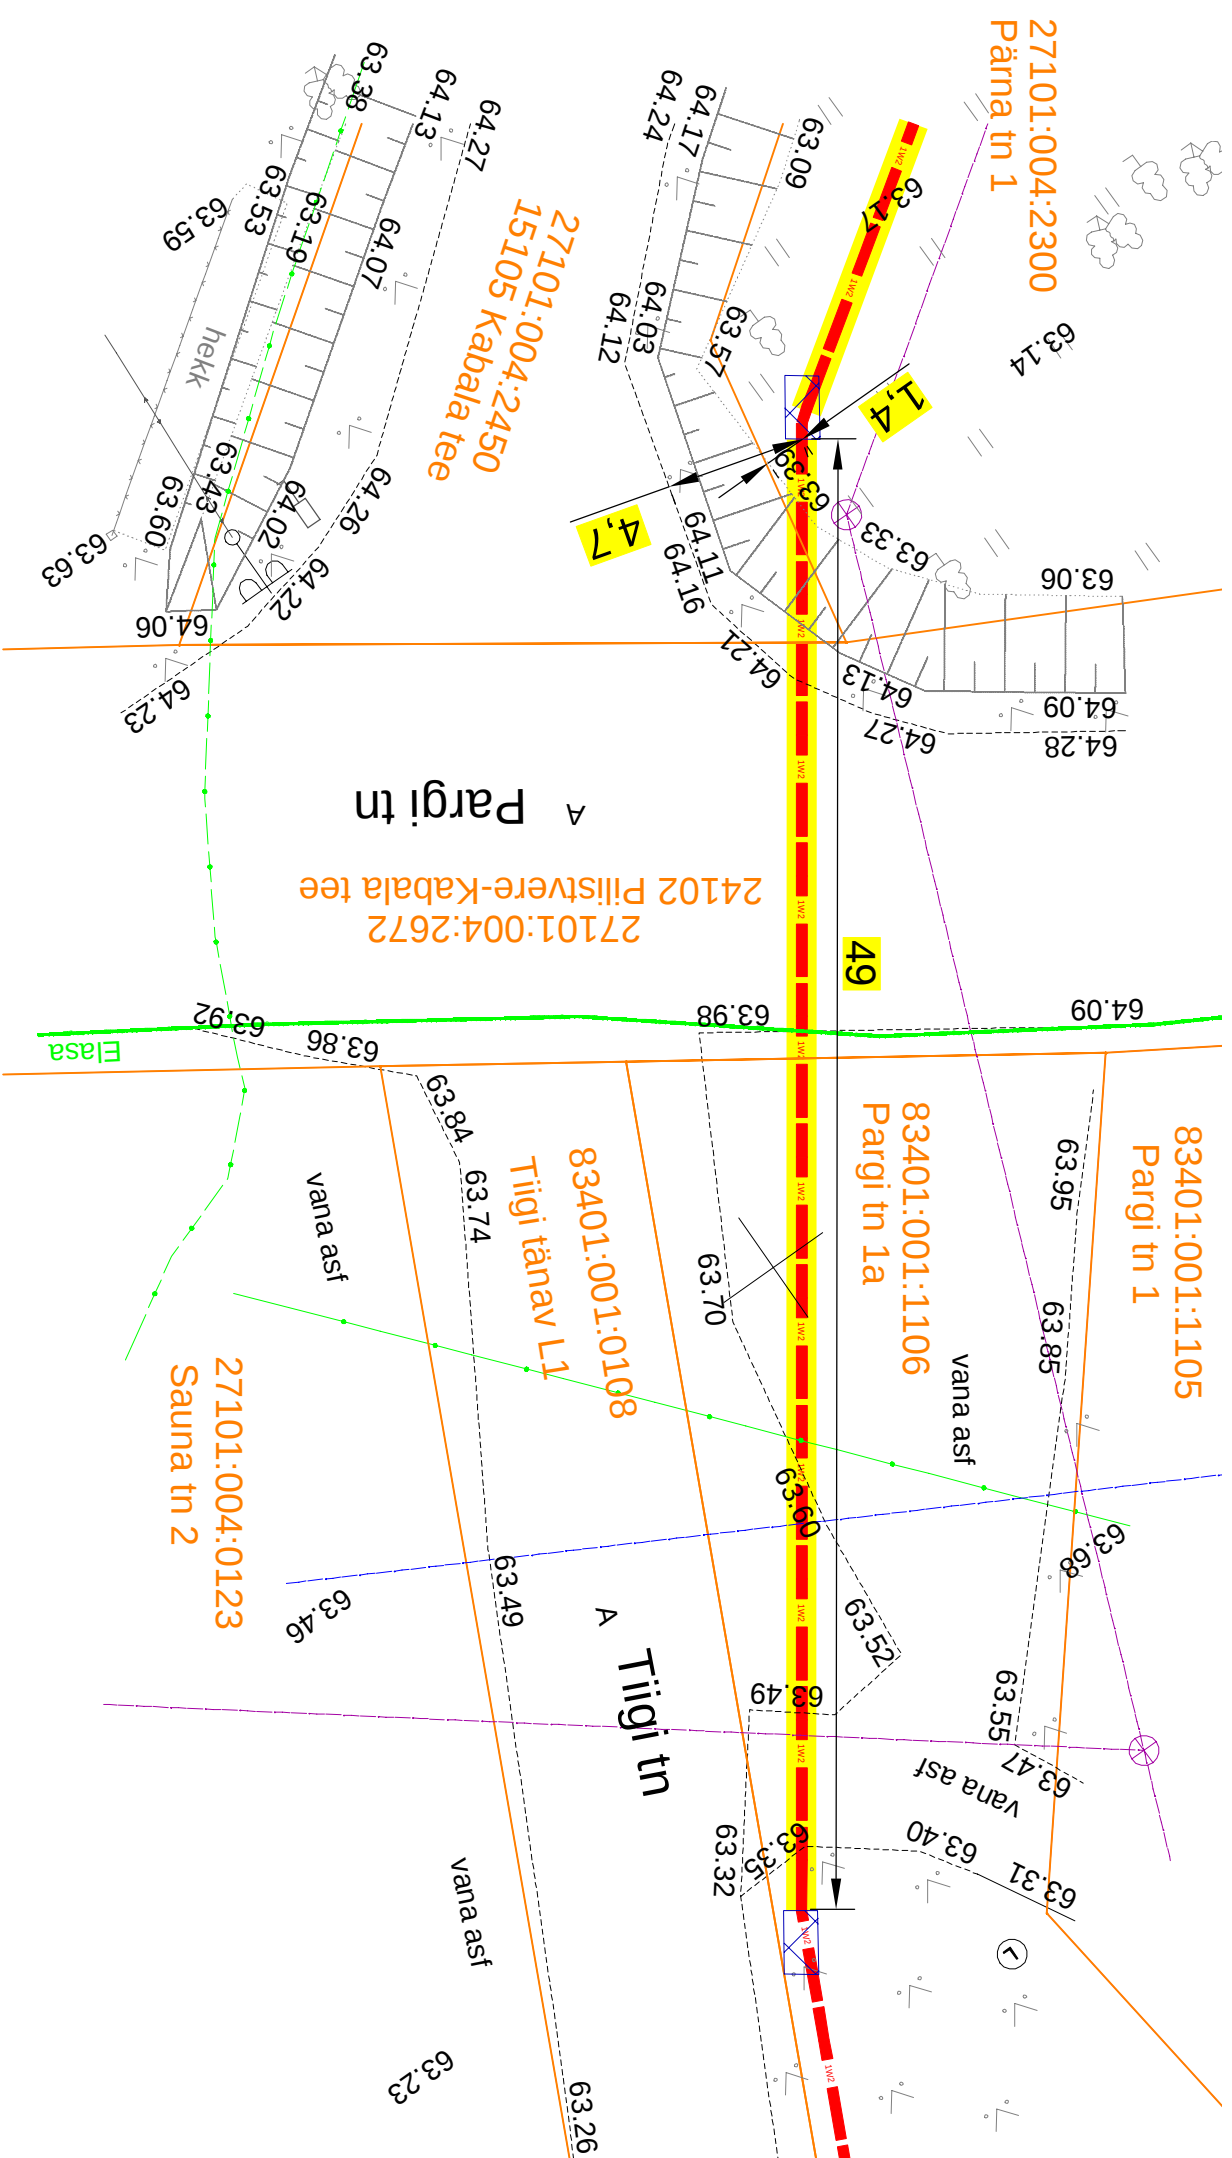

|   |              |                |             |
|---|--------------|----------------|-------------|
| Projekt   |              | Tellijä        |             |
| Imaveri-1513 fittidri rekonstrueerimine I etapp Kabala küla Türi vald Järva maakond                                                                    |              | Elektrilevi OÜ |             |
| Joonis   |              | Joonise nr     |             |
| Ristmetsaäri RV-2   |              | IP6707-EI-4    |             |
| Projekti teema   | Kaupo Maaten | Mööbikava      | M 1.250     |
| Kontrollis   | Aap Erik     | 5309 0199      | Tööprojekti |
| Projekti juht   |              |                | Lehti       |
|   |              |                | Lehti       |
|   |              |                | 1           |
|   |              |                | 1           |
| E-post <a href="mailto:estonia@leonhard-weiss.com">estonia@leonhard-weiss.com</a><br>Telefon +372 601 2285<br>Registrikood 12083348<br>EI10665798-0001 |              |                |             |

Ristmäväli RV-3. 15 kV maakabelliini ristumine Tiigi tänavaga

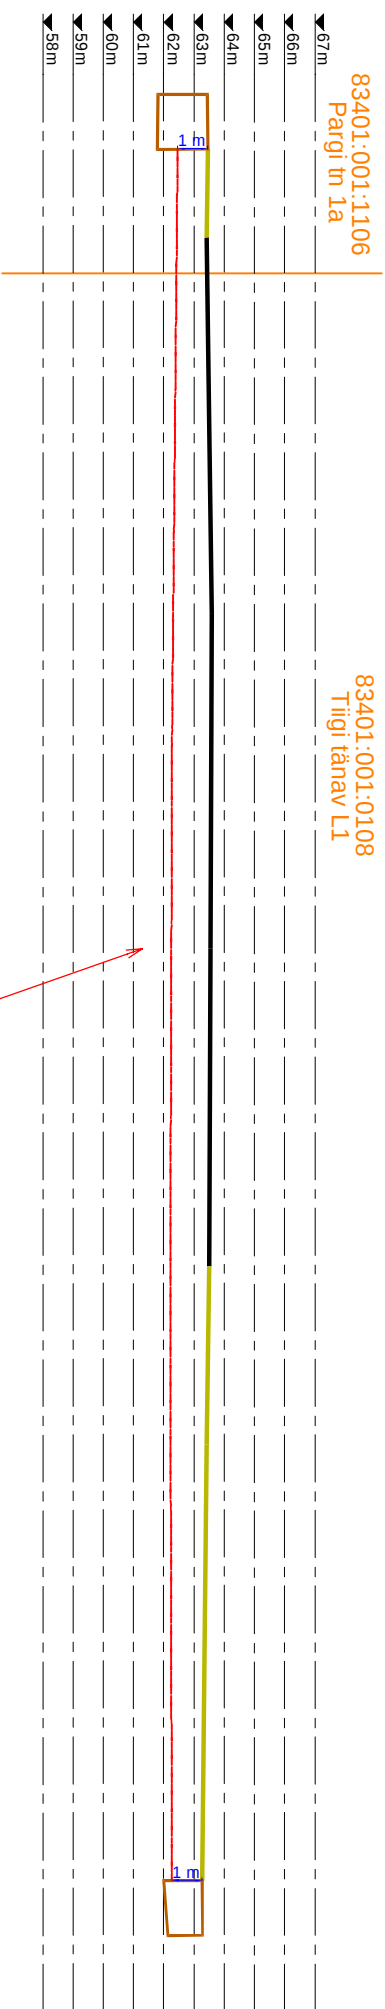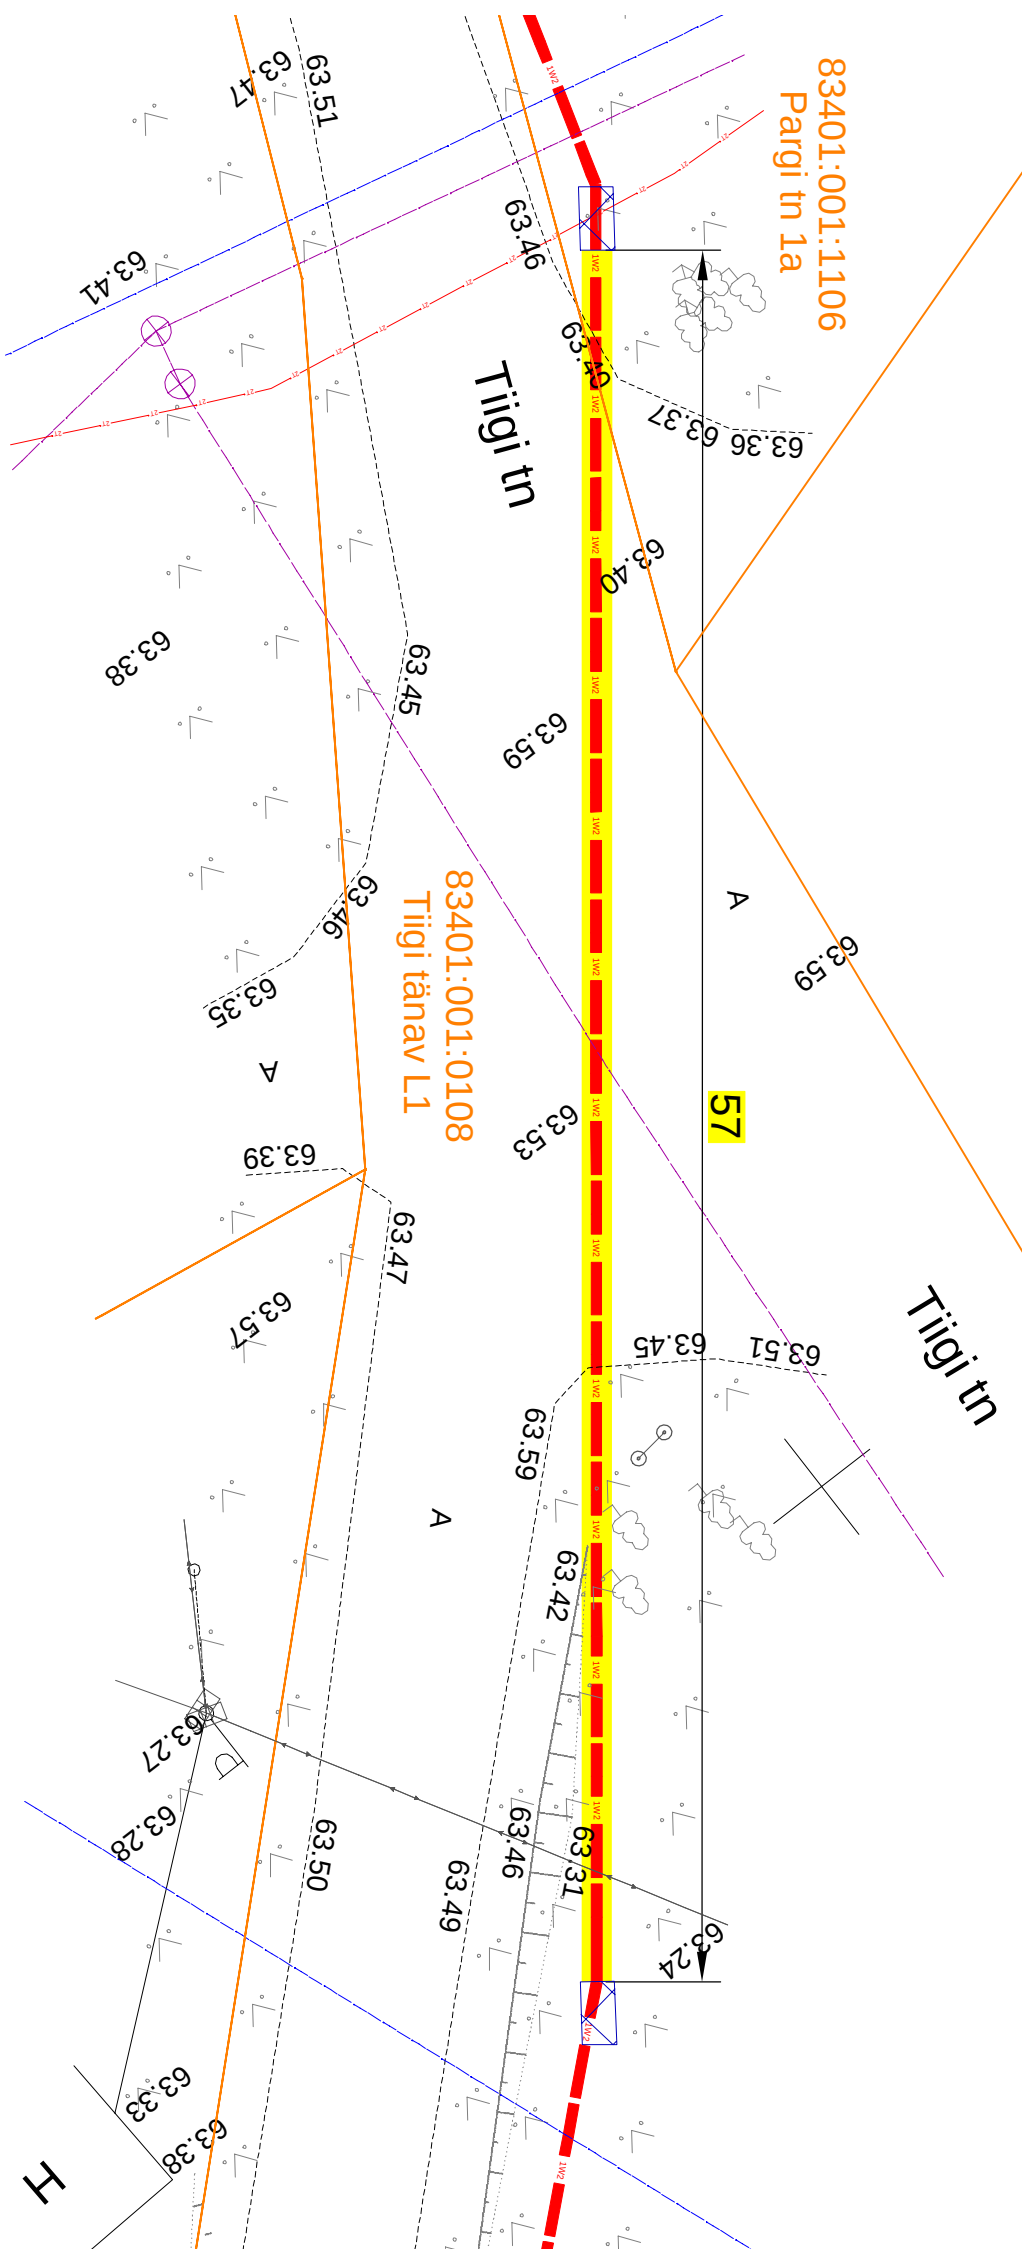

|   |              |  |         |                           |          |         |         |
|---|--------------|--|---------|---------------------------|----------|---------|---------|
| Projekt   |              |  |         |                           |          | Tellijä |         |
| <div>Imaver-1513 fildri rekonstrueerimine I etapp Kabala küla Türi vald Järva maakond</div>                          |              |  |         |                           |          |         |         |
| <div>E-post estonia@leonhard-weiss.com<br/>Telefon +372 601 2285<br/>Registrikood 12083348<br/>EIL1065798-0001</div> |              |  |         | <div>Leonhard Weiss</div> |          |         |         |
| Joonis   |              |  |         | Ristmევლი RV-3            |          |         |         |
| Projekteeris   | Kaupo Maaten |  | 03.2024 | 5127053                   |          |         |         |
| Kontrollis   | Aap Erik     |  |         | 5309 0199                 |          |         |         |
| Projekti juht   |              |  |         |                           | Keel EST | Lehti 3 | Lehti 3 |