




ISIKLIKU KASUTUSÕIGUSE SEADMISE PLAAN

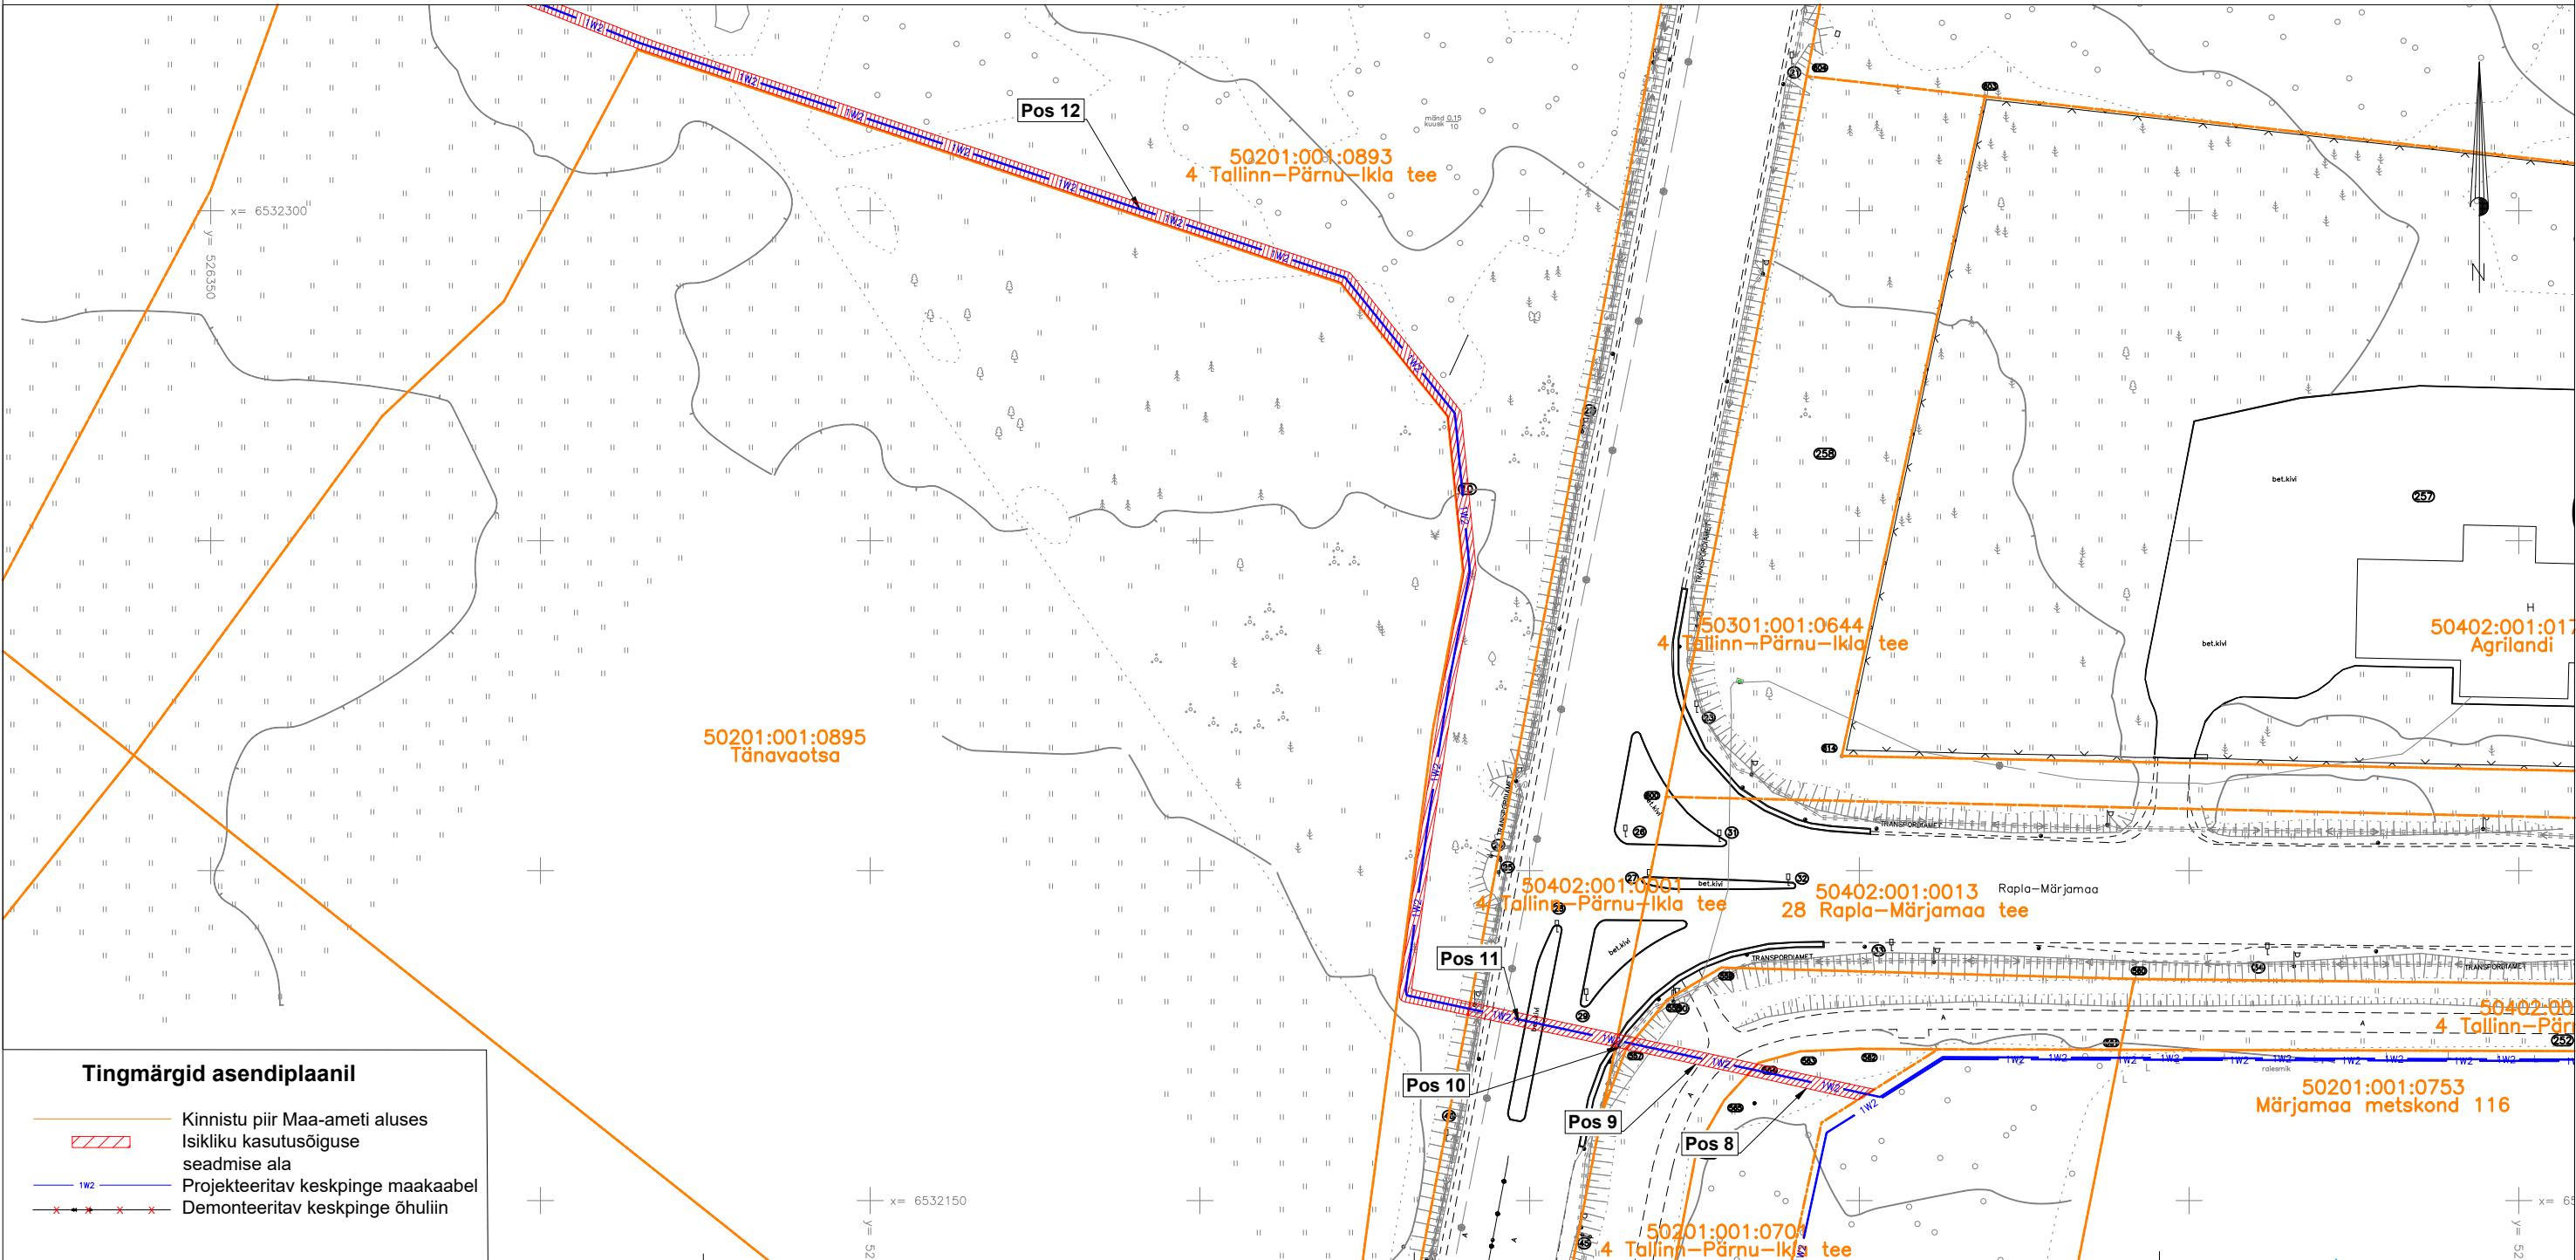

Kasutusala pos nr. (plaanil)	Kinnistu registriosa number	Katastriüksse tunnus, nimi ja sihtotstarve	Ala pindala ruutmeetrites m <sup>2</sup>	Tellija: 
Pos 12	25889250	50201:001:0893 4 Tallinn-Pärnu-Ikla tee Transpordimaa 100%	764 m <sup>2</sup>	Töövõtja: 
				<b>Projekt:</b> IP7602 Märjamaa-Ringuta II etapp keskpingsevõrgu parendamine, Orgita küla, Märjamaa vald, Rapla maakond <b>Töö nr:</b> ENS-25-052
				Mõõtkava: 1:1000 (A3)
				<b>Plaani koostas:</b> Egle Ninep-Kaselt egle.ninep@enersense.com +372 5597 1898