


Isikliku kasutusõiguse seadmise plaan

IKO ala pos nr	Registriosaja nr, KV kood	Katastriüksuse tunnus, nimi ja sihtotstarve	Ala pindala (m2)
1	13175050, KV20837	66801:001:1931; 15 Tallinn-Rapla-Türi tee transpordimaa	12

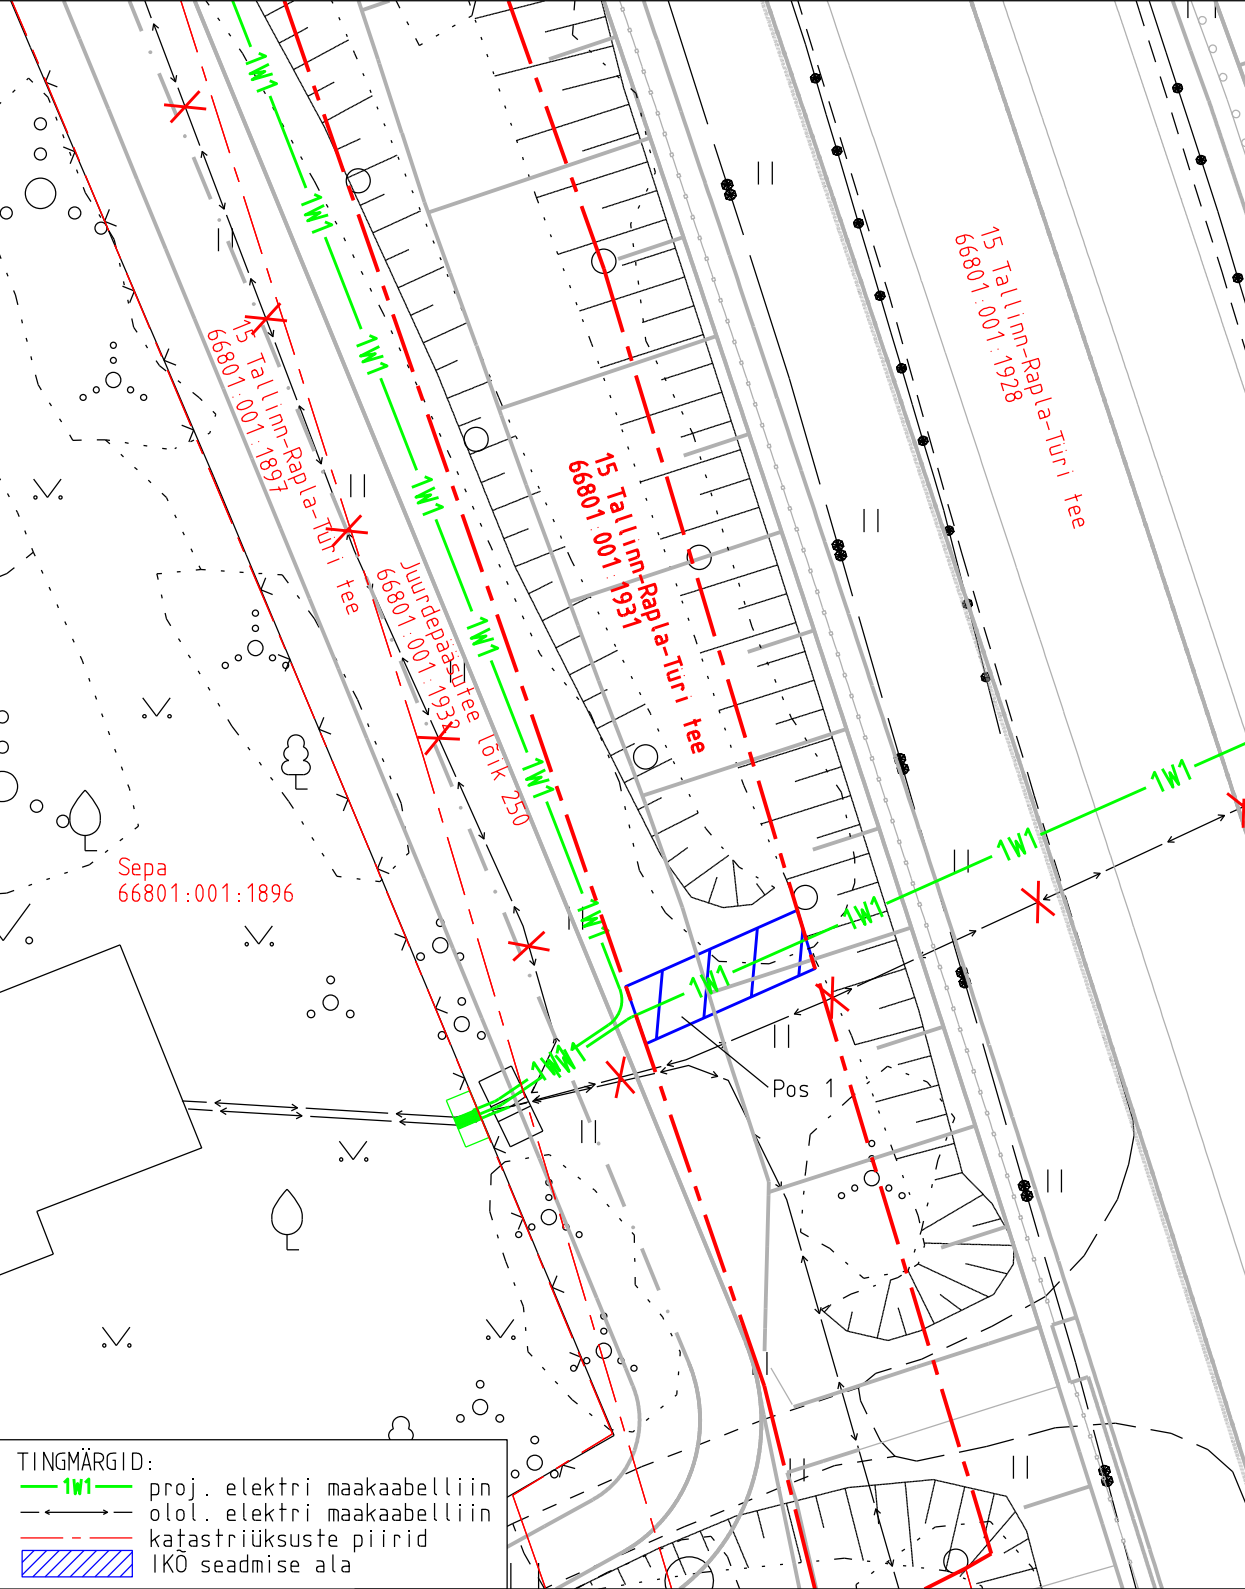

Projekti nimetus Rail Baltica Raplamaa põhitrassi raudteetaristu II etapp (OU1130)				Töö nr OU1130
Projekti koostaja Reaalprojekt OÜ	Plaan koostaja A. Jankovskaja	Mõõtkava 1:250	Leht 2-1	Kuupäev 19.05.2025