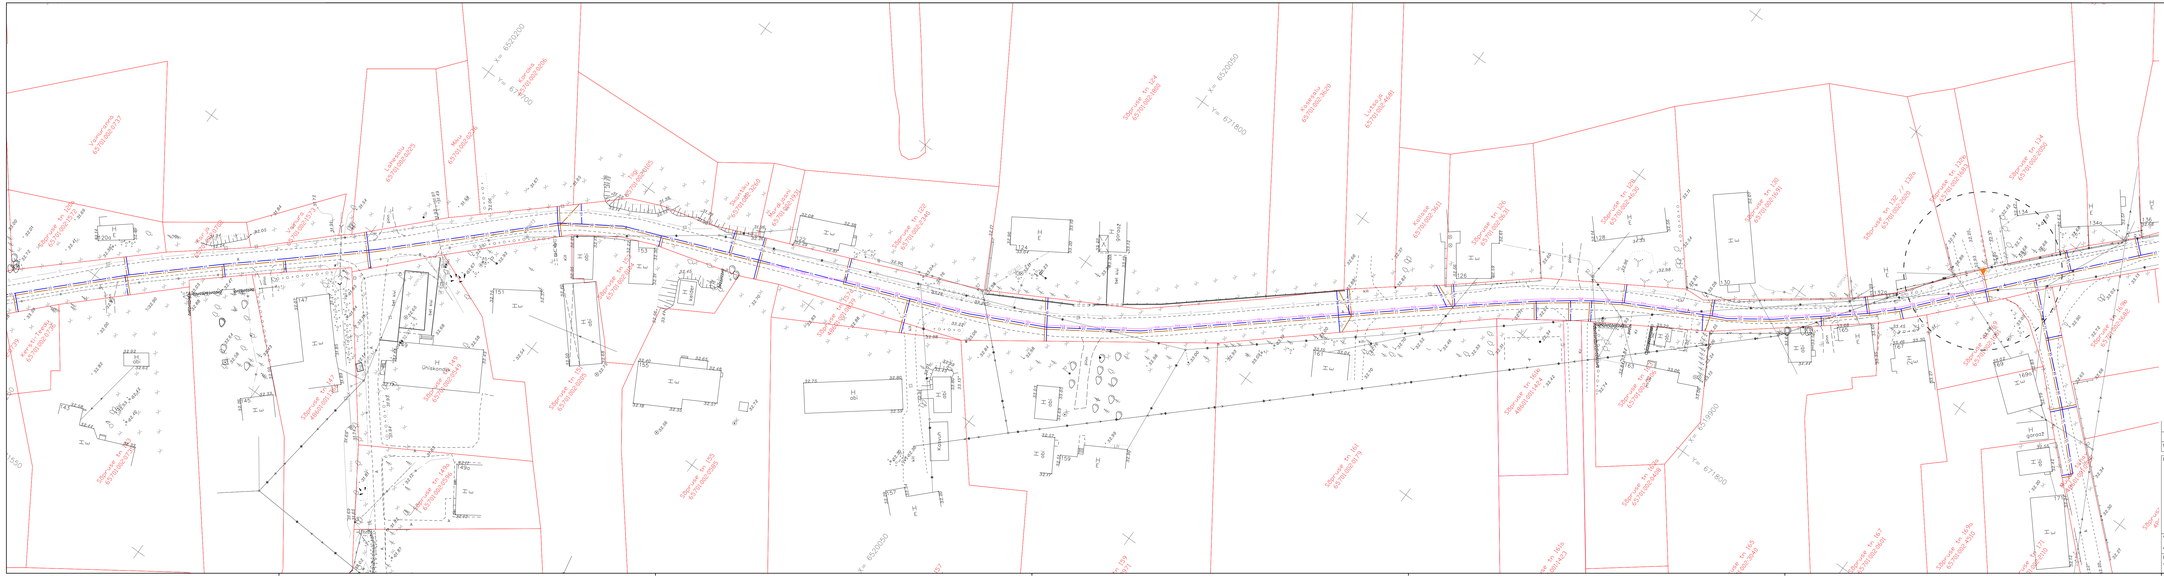

Muudatuse nr	Kuupäev	Projekteerija	Vastutav spetsialist	Selgitus

Projekteerija	Töö nimetus: "Kesepää küla vee- ja kanalisatsioonisüsteemide rajamise projekteerimine"		Töö tellija: Emajõe Veevärk AS
OÜ KESKKONNAPROJEKT A. Ringtee 12, 50105 Tartu T.: +372 7305 060 E: kp@keskkonnaprojekt.ee MTR reg nr EP107992/10-0001	Joonise nimetus: Asendiplaan		Töö võtjaandmise aeg: 26.02.2024 Joonise digiaadress:
Vastutav spetsialist: Janno Erm	Allkiri /allkirjastatud digitaalselt/	Objekti aadress: Kasepää küla, Mustvee vald, Jõgeva maakond	Projekti staadium: PP	Töö number: 3348
Projekteeris: Tatjana Akhtyrseva	Allkiri /allkirjastatud digitaalselt/		Mõõtkava: 1:500	Joonise number: VK-4-01-03