

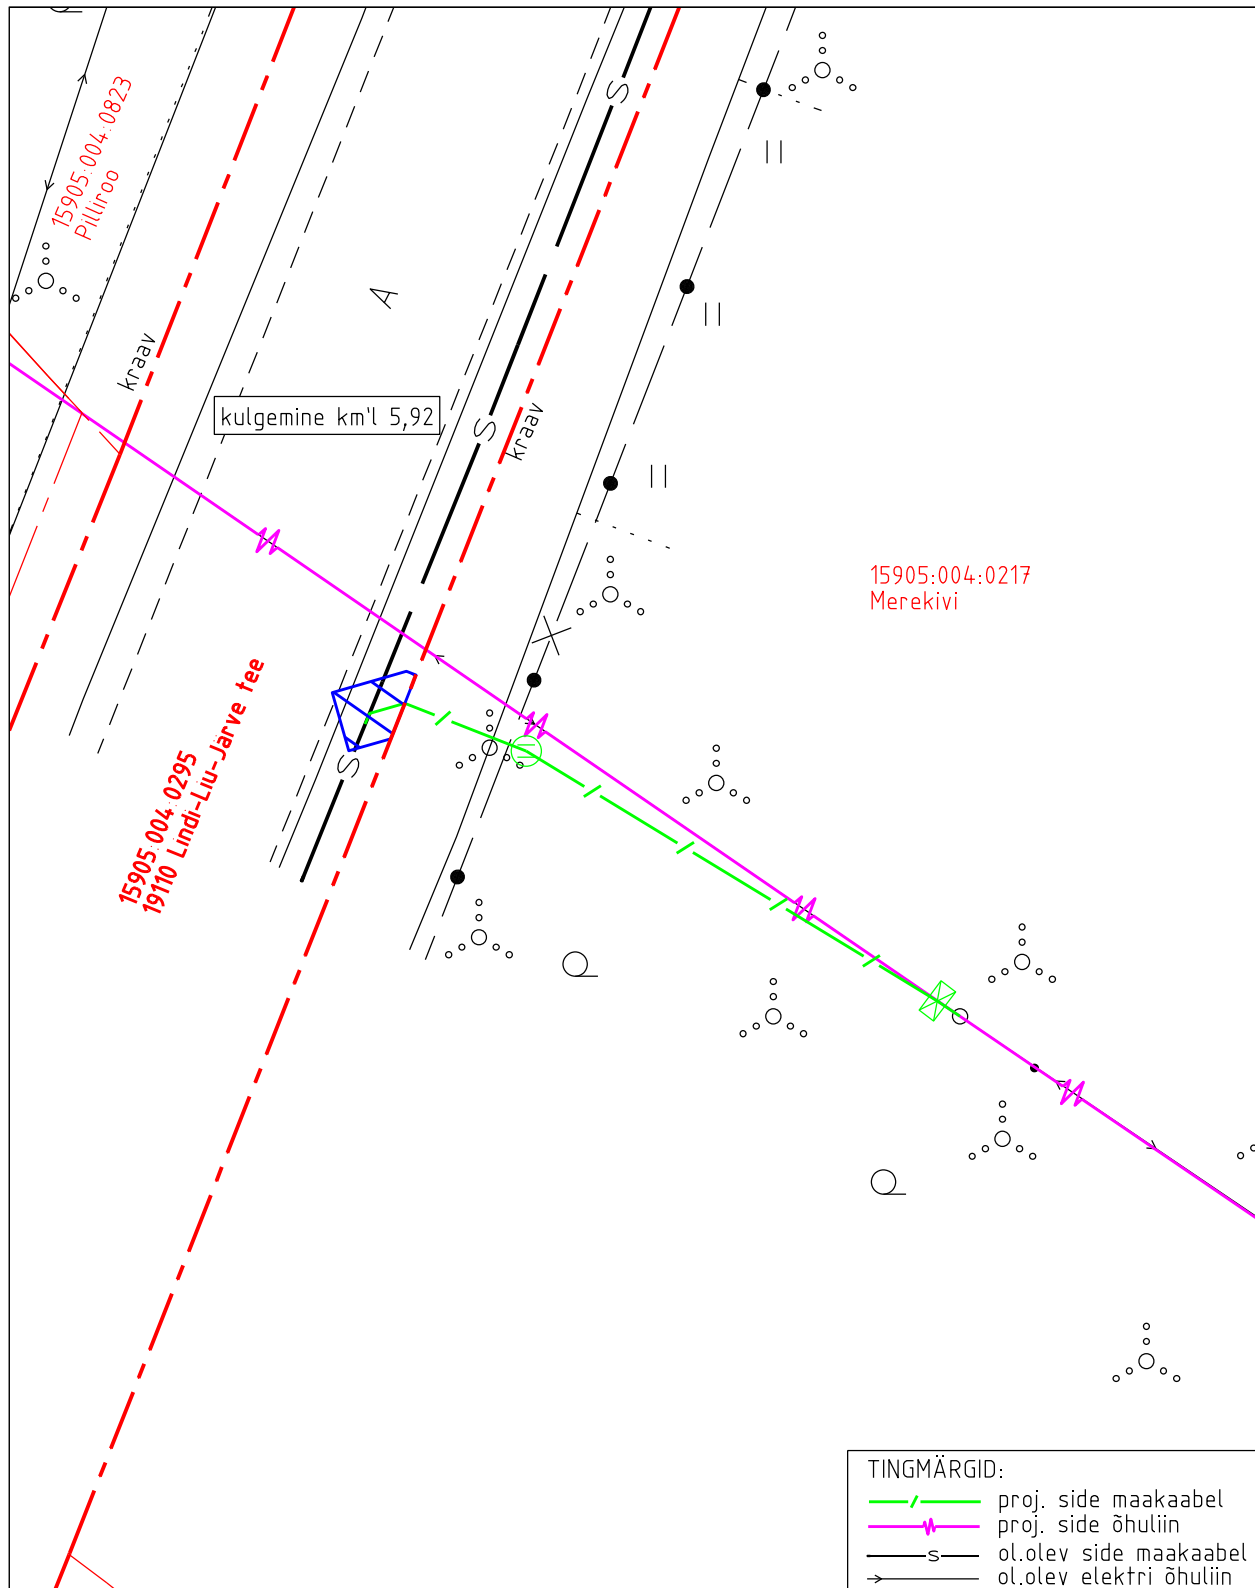
Koormatava ala asendiplaan




Kinnistu nimi: 19110 Lindi-Liu-Järve tee (KV7111)

Katastritunnus: 15905:004:0295

Asukoht: Marksa küla, Pärnu linn, Pärnu maakond

Kirjanurk OÜ töö nr 5048P / Enefit Connect OÜ tellimus VT1265



-  Koormatava ala pindala kokku 4 m²
-  Lepingu objektiks oleva katastriüksuse piir
-  Katastriüksuste piirid

Plaan 1-1

M 1:250

Koostaja:

Kirjanurk OÜ