



25252 Kobela-Antsu teekatte taastamine

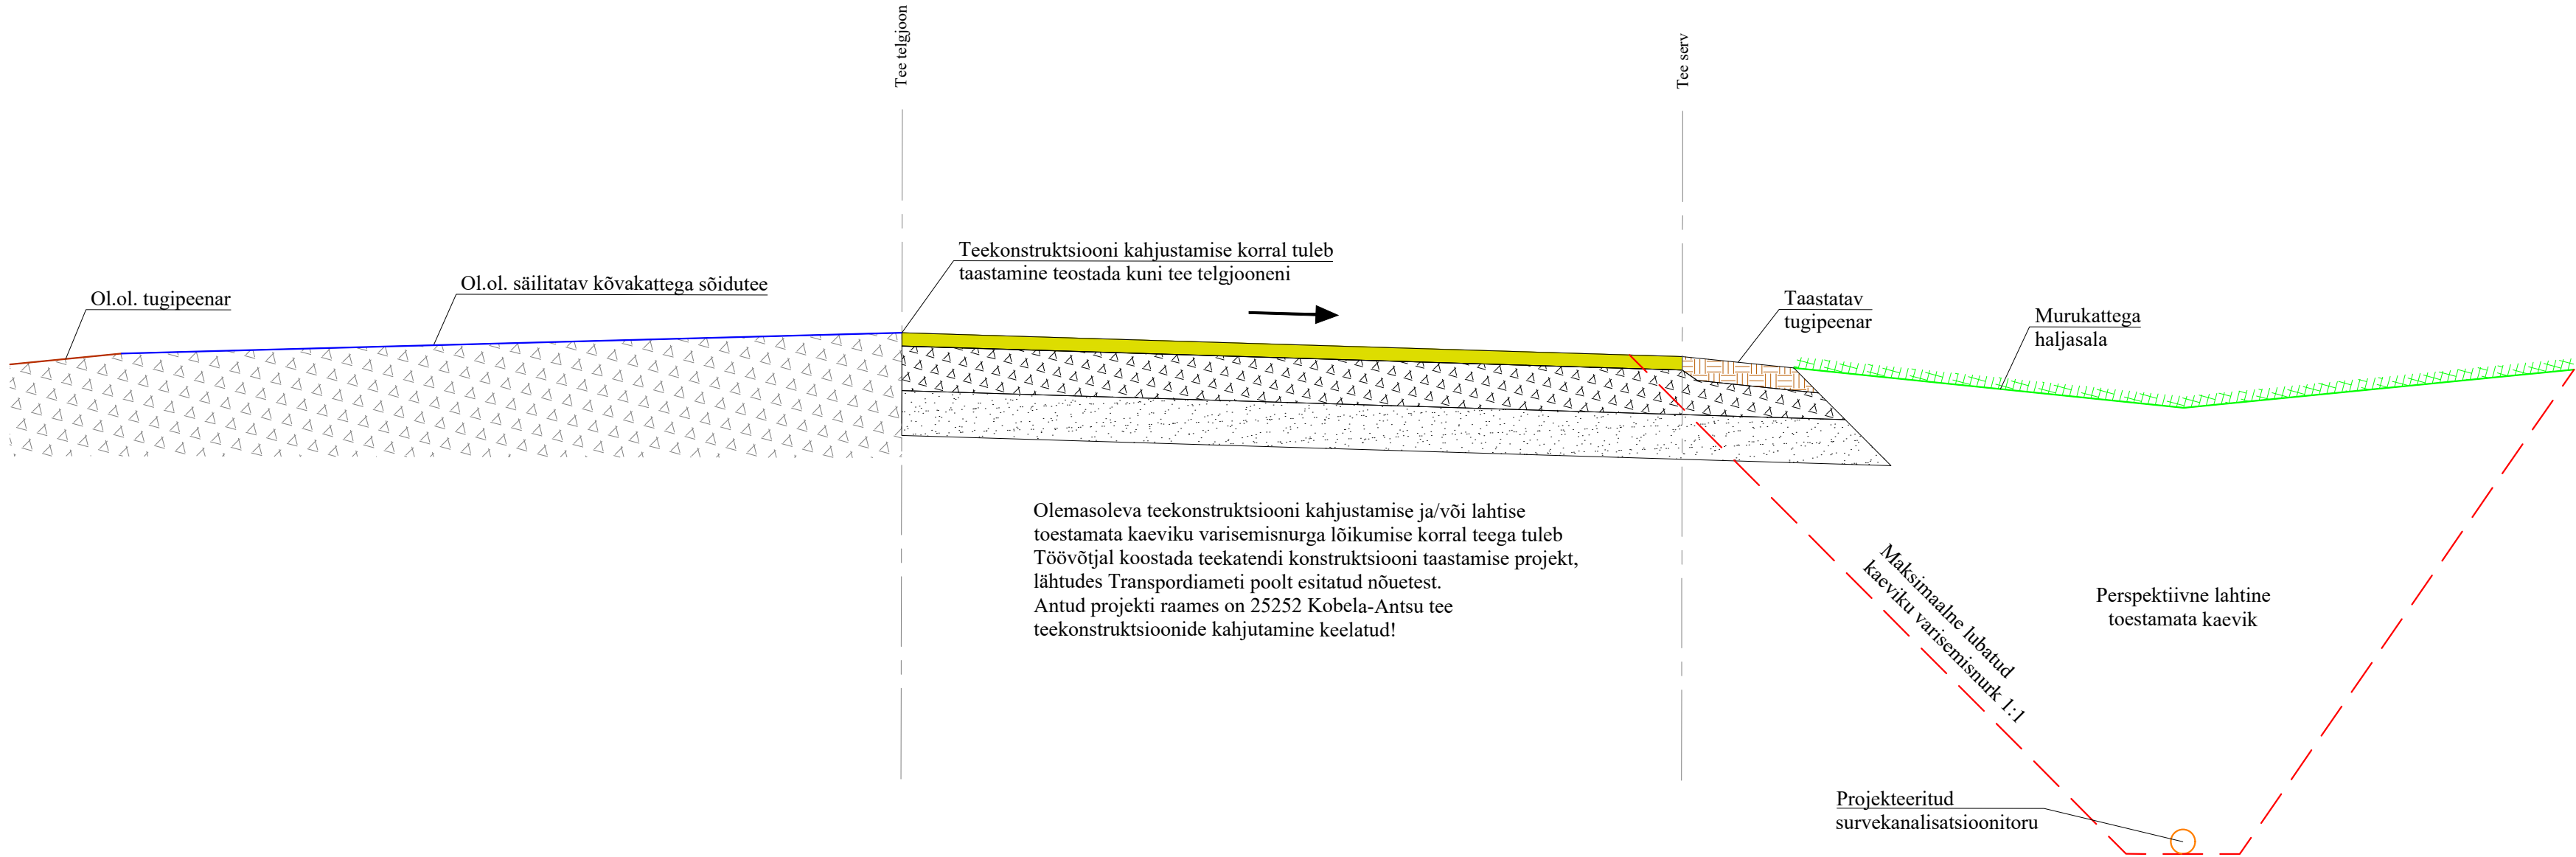

Olemasoleva teekonstruktsiooni kahjustamise ja/või lahtise toestamata kaeviku varisemisnurga lõikumise korral teega tuleb Töövõtjal koostada teekatendi konstruktsiooni taastamise projekt, lähtudes Transpordiameti poolt esitatud nõuetest. Antud projekti raames on 25252 Kobela-Antsu tee teekonstruktsioonide kahjutamine keelatud!

MÄRKUSED:

- Joonis on projekti seletuskirja ja lisade lahutamatu osa.
- Ühikuta mõõdud on meetrites.

 KESKKOND & PARTNERID Reg. nr. 11006388 Vasara 50, Tartu 50113 Tel. 733 0350; info@mahutid.ee Vastutav spetsialist Lauri Aim	Tellija		AS Võru Vesi		Peatöövõtja		Wesico Project OÜ		Töö nr.		004/2024								
	Projekt		Vana-Antsla - Kobela survekanalisatsioonitorustik						Aadress			Antsla vald Võrumaa							
	Projekti juht		Lauri Aim		Joonis		Kõrvalmaantee teekatte taastamine						Stadium		Tööprojekt				
Projekteerija		Siim Sisask		Fail		0042024_TP		Kuupäev		02.04.2024		Mõõt		1:25		Joonis		VK-6-12	