



1:500

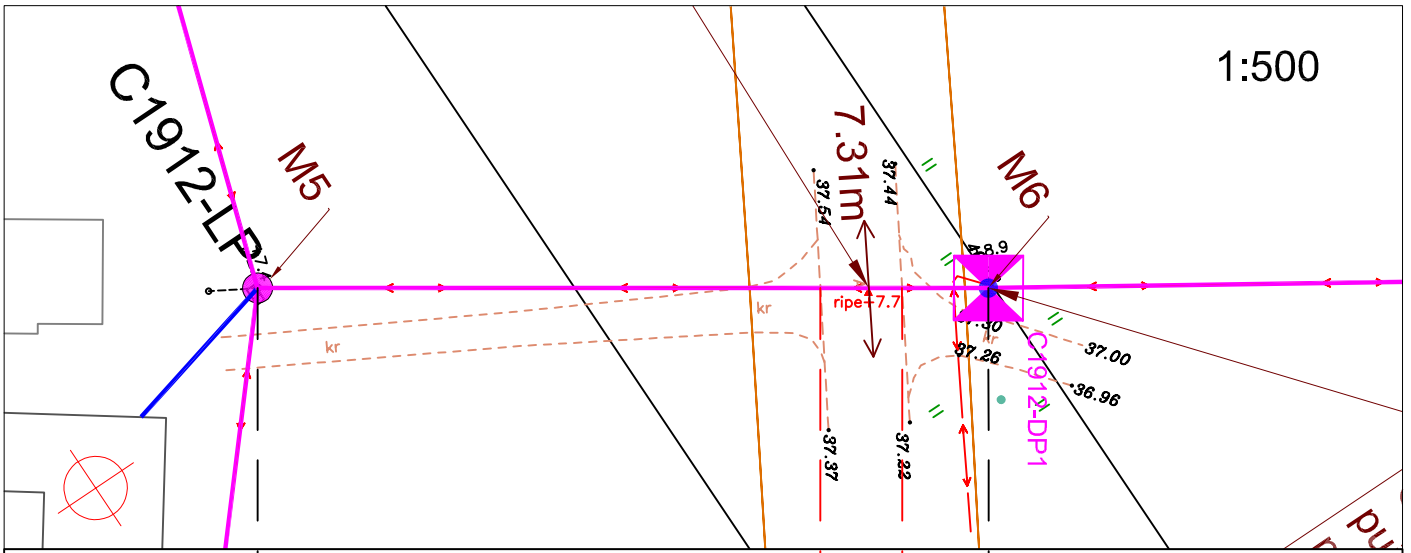

Ristumine 18193 Räpina-Kahvka teega km-l 0,77

Muudatuse nr	Kuupäev	Projekteerija	Vastutav spetsialist	Selgitus

Projekteerija  Keskkonnaprojekt <small>ENGINEERING & CONSULTATIONS</small> OÜ KESKKONNAPROJEKT A: Ringtee 12, 50105 Tartu T: +372 7305 060 E: kp@keskkonnaprojekt.ee MTR reg nr EP10769210-0001		Töö nimetus Passiivse elektroonilise side juurdepääsuvõrgu rajamine, A52N047 Projekti kood: VT1912		Töö tellija Enefit Connect OÜ	
Vastutav spetsialist EL Marek Uiboupin		Joonise nimetus Ristlõige		Töö väljaandmise aeg 21.11.2022	
Vastutav spetsialist TL Anne Visnapuu		Objekti aadress Räpina linn, Räpina vald, Põlva maakond		Joonise digiaadress VT1912_EP_EN-6-01_Ristlõige.	
Projekteeris Rasmus Valli		Projekti staadium EP		Töö number VT1912	
		Möötkava 1:500		Joonise number EN-6-07	