


 



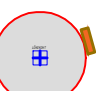



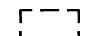
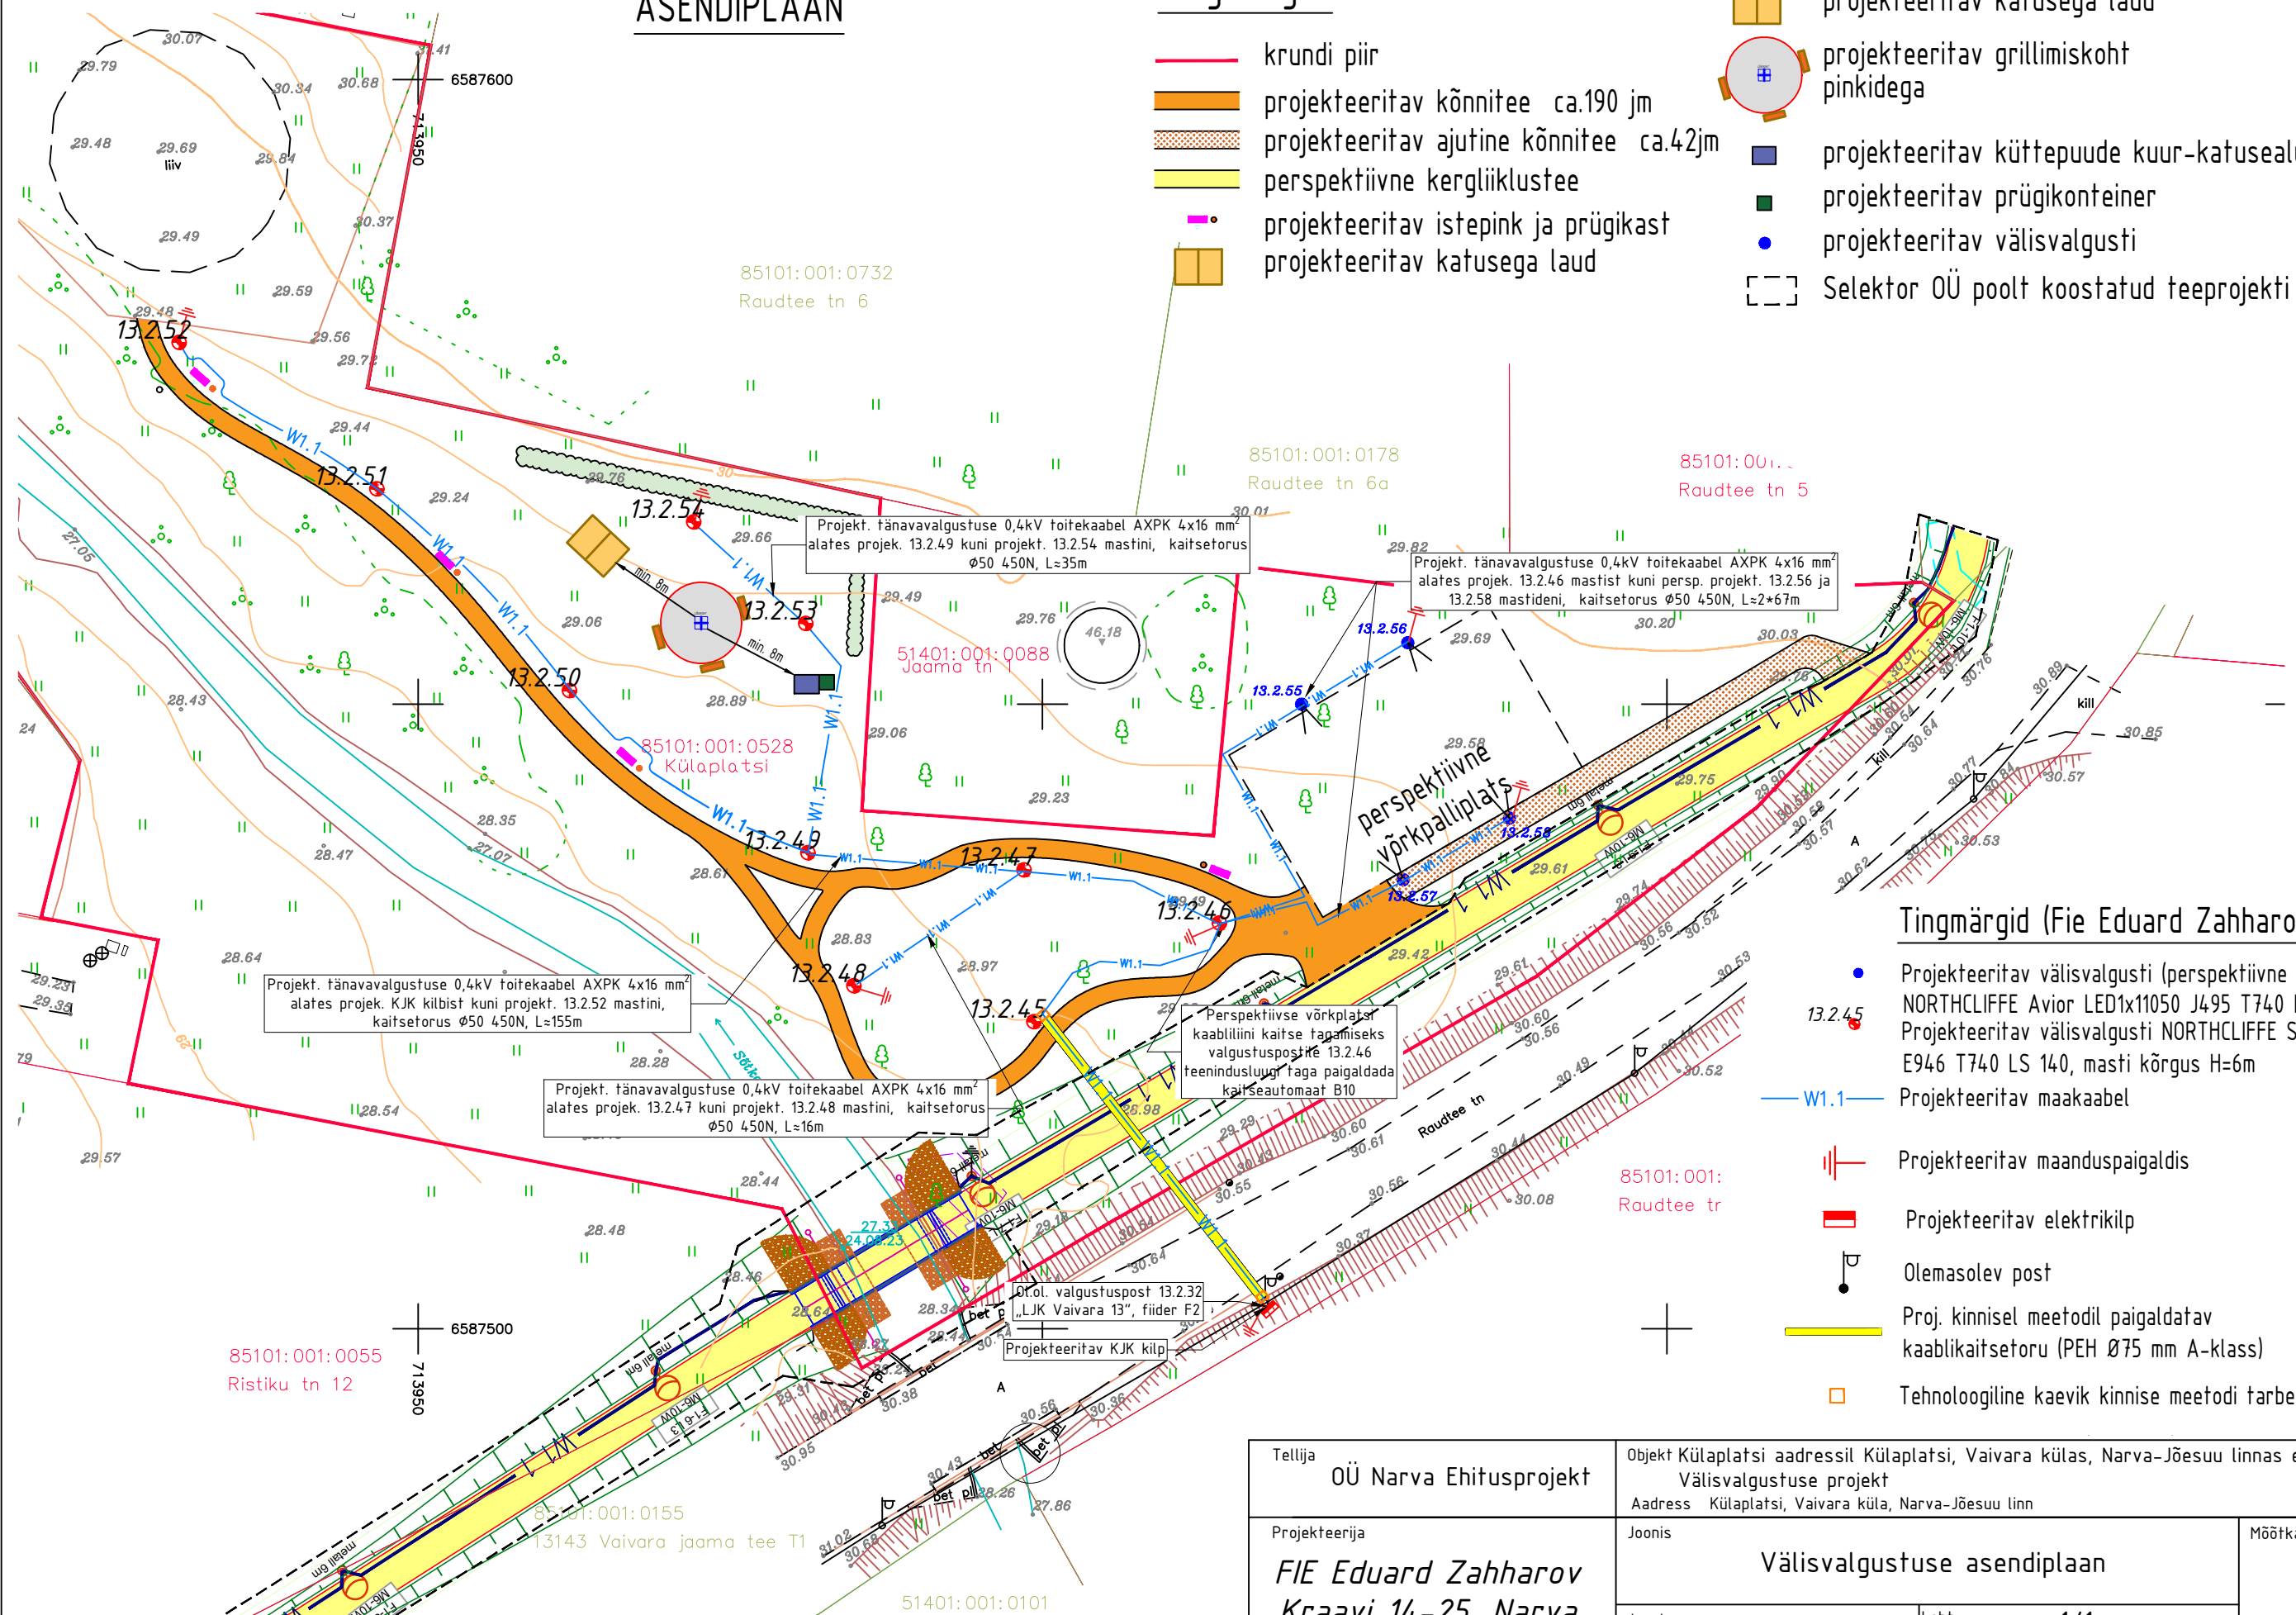


ASENDIPLAAN









Tingmärgid:

-  krundi piir
-  projekteeritav kõnnitee ca.190 jm
-  projekteeritav ajutine kõnnitee ca.42jm
-  perspektiivne kergliiklustee
-  projekteeritav istepink ja prügikast
-  projekteeritav katusega laud

-  projekteeritav katusega laud
-  projekteeritav grillimiskoht pinkidega
-  projekteeritav küttepude kuur-katusealune
-  projekteeritav prügikonteiner
-  projekteeritav välisvalgusti
-  Selektor OÜ poolt koostatud teeprojekti P21018 ala



Tingmärgid (Fie Eduard Zahharov):

-  Projekteeritav välisvalgusti (perspektiivne võrkpalliplats) NORTHCLIFFE Avior LED1x11050 J495 T740 LSA2
-  Projekteeritav välisvalgusti NORTHCLIFFE Squall LED1x53! E946 T740 LS 140, masti kõrgus H=6m
-  W1.1 Projekteeritav maakaabel
-  Projekteeritav maanduspaigaldis
-  Projekteeritav elektrikilp
-  Olemasolev post
-  Proj. kinnisel meetodil paigaldatav kaablikaitsetoru (PEH Ø75 mm A-klass)
-  Tehnoloogiline kaevik kinnise meetodi tarbeks

Tellijä	OÜ Narva Ehitusprojekt			Objekt	Külaplatsi aadressil Külaplatsi, Vaivara külas, Narva-Jõesuu linnas ehitusprojekt Välisvalgustuse projekt		
Projekteerija	FIE Eduard Zahharov Kraavi 14-25, Narva reg.kood 11782098			Joonis	Välisvalgustuse asendiplaan		Mõõtkaava
				Joonis nr	0823_EP_EL-4-01	Leht	1/1
				Kuupäev	17.06.2024	Koostas	E.Zahharov
						Kontrollis	E.Zahharov