


Ristumine maanteega "10 Risti-Virtsu-Kuivastu-Kuressaare tee", km 105,05
(joonis "Tagavere_Asendiplaan")

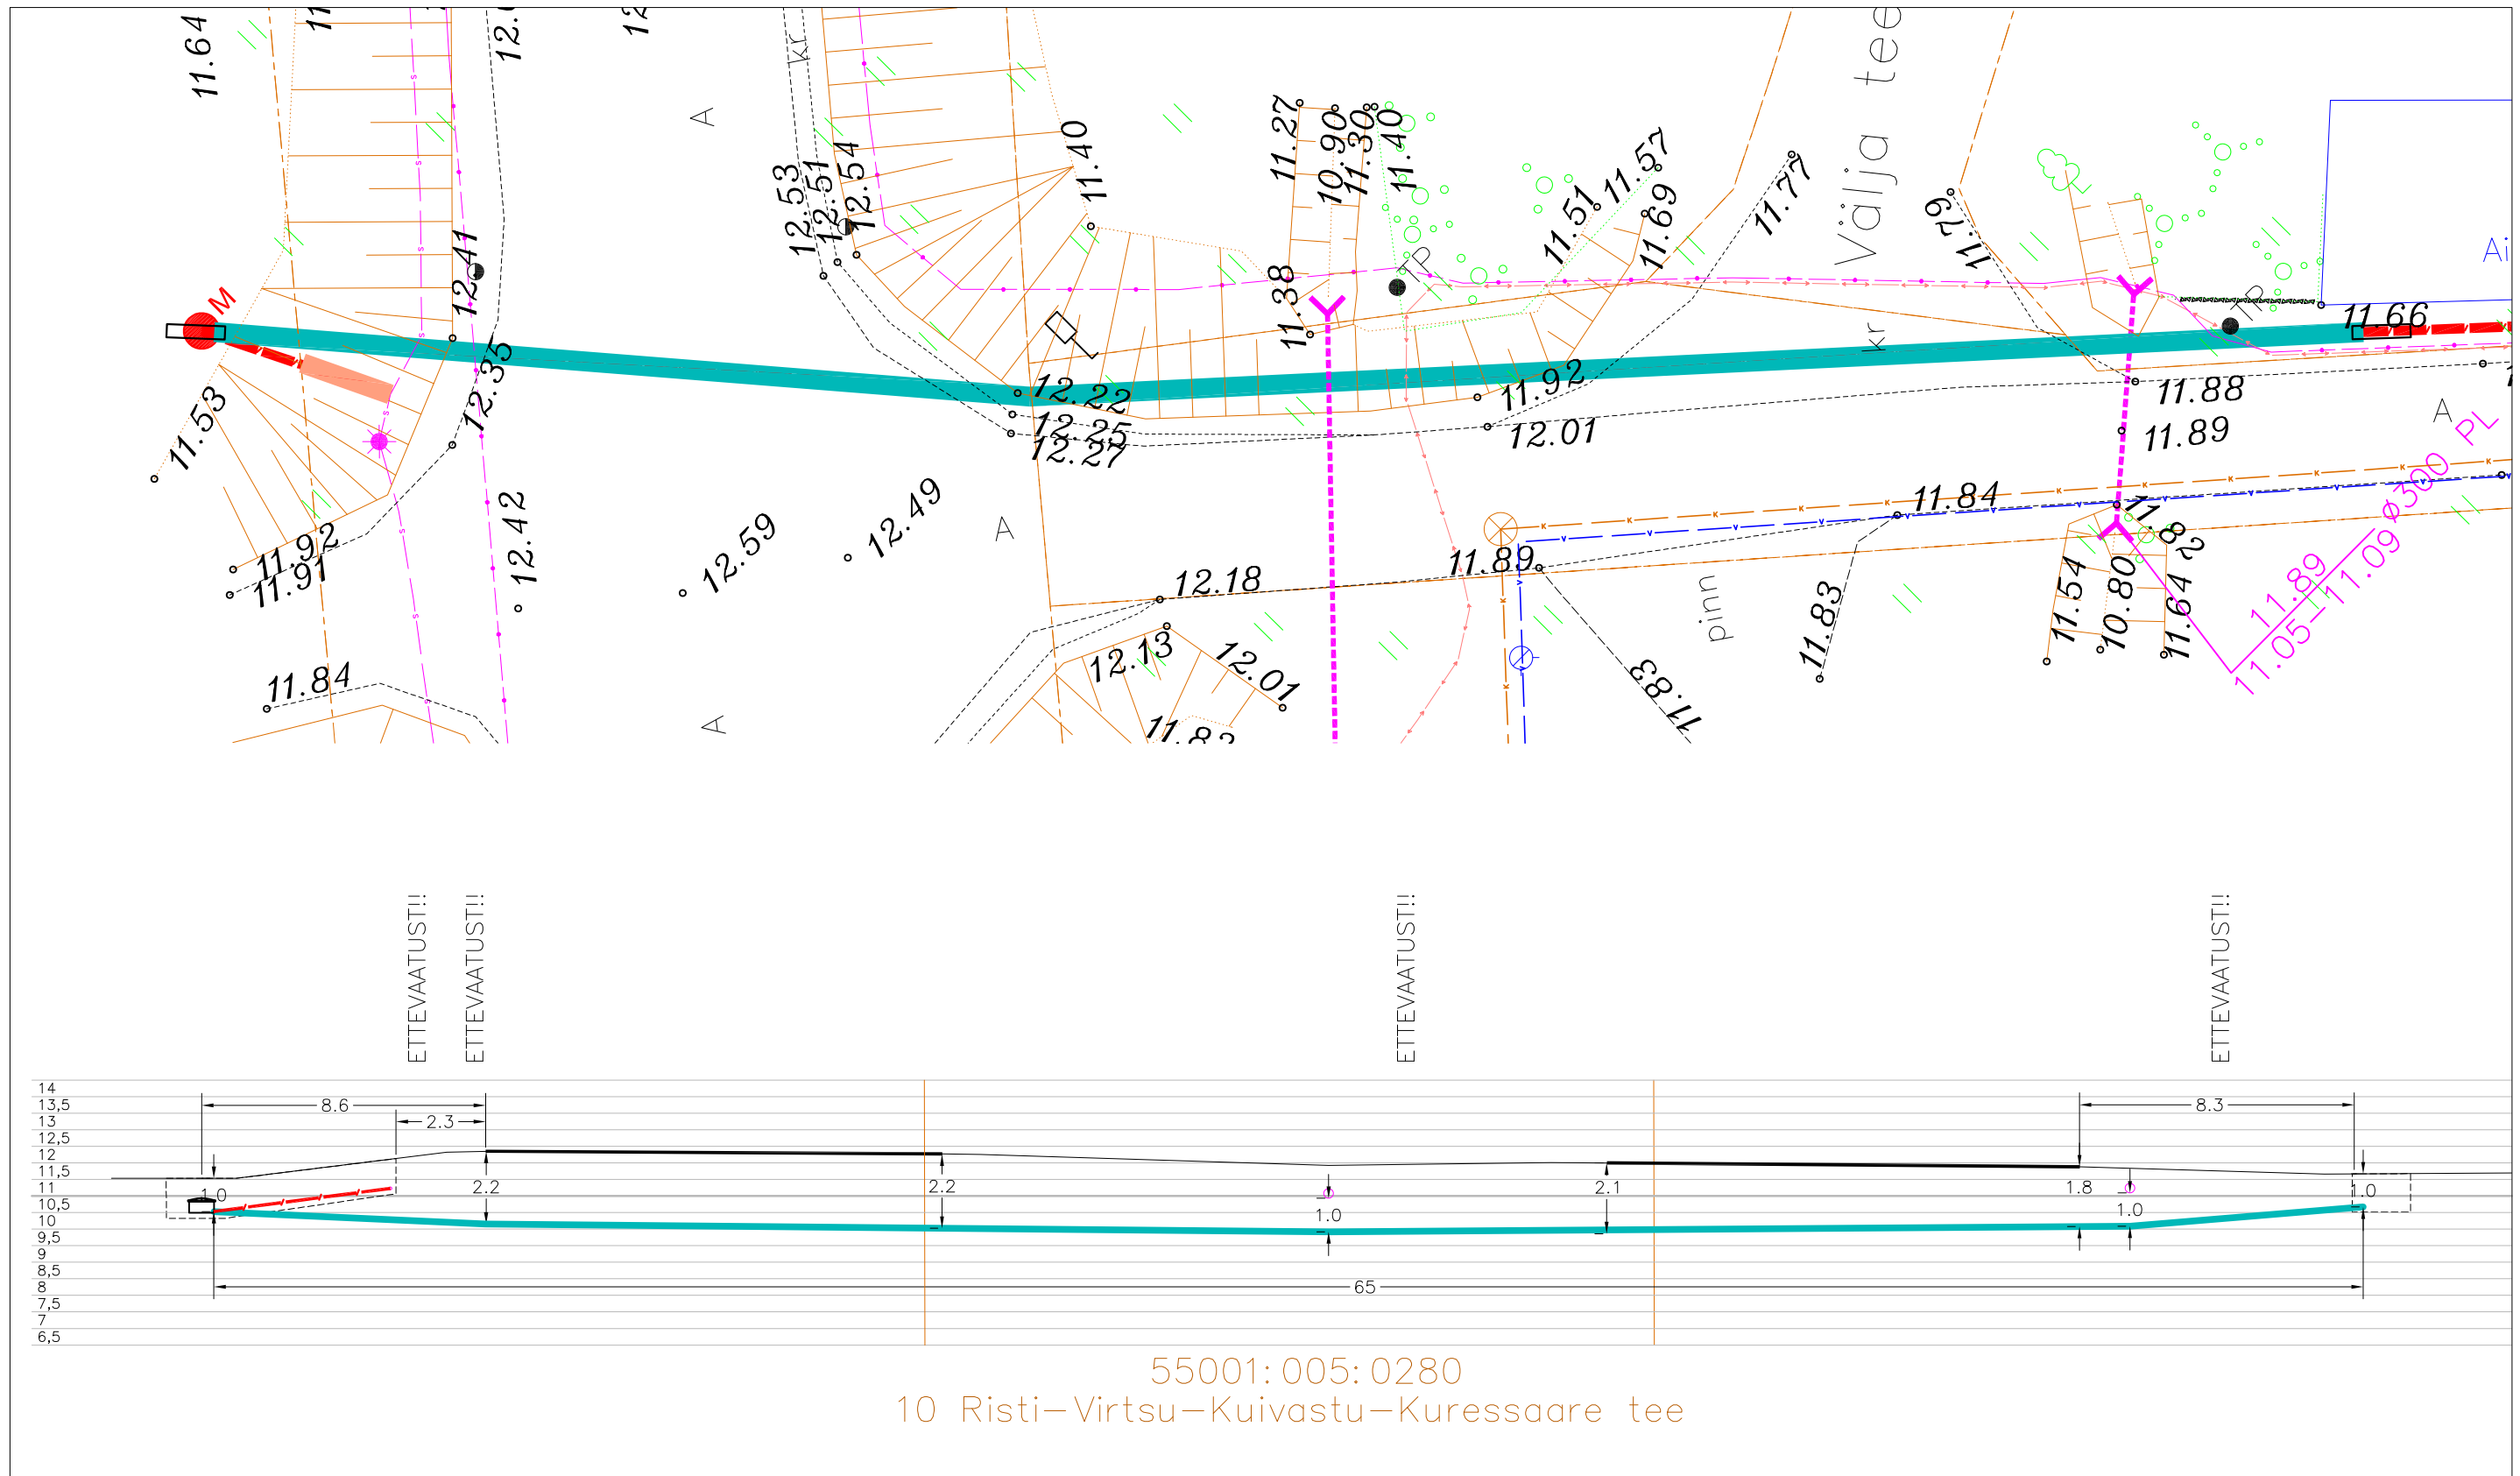

Tingmärgid alusplaani

	Projekteeritud maakaabel
	kaitsetorus kinnisel meetodil
	Olemasolev maapind
	Kinnistupiirid
	Kinnise läbimineku stardikaevik

ENNE TÖÖDE ALGUST SELGITADA VÄLJA TRASSIDE KÕRGUSED!!!

	OÜ Corle	Töö nr.	MKM3_SAAREMAA	Leht	Lehti
	Uustalu 2, Kose 75101			1	1
	www.corle.ee	Projekt	Tagavere passiivse elektroonilise side		Mõõtkava
Telefon 6069300	Faks 6069308	Asukoht	Saare maakond, Saaremaa vald		1:
Teostas	Anti Salura/allkirjastatud digitaalselt/		Tagavere küla		07.06.2023
Kontrollis	Kaupo Kallak/allkirjastatud digitaalselt/				
Tellijä	Corle OÜ	Joonis	Eelprojekt		
			Ristlõige		