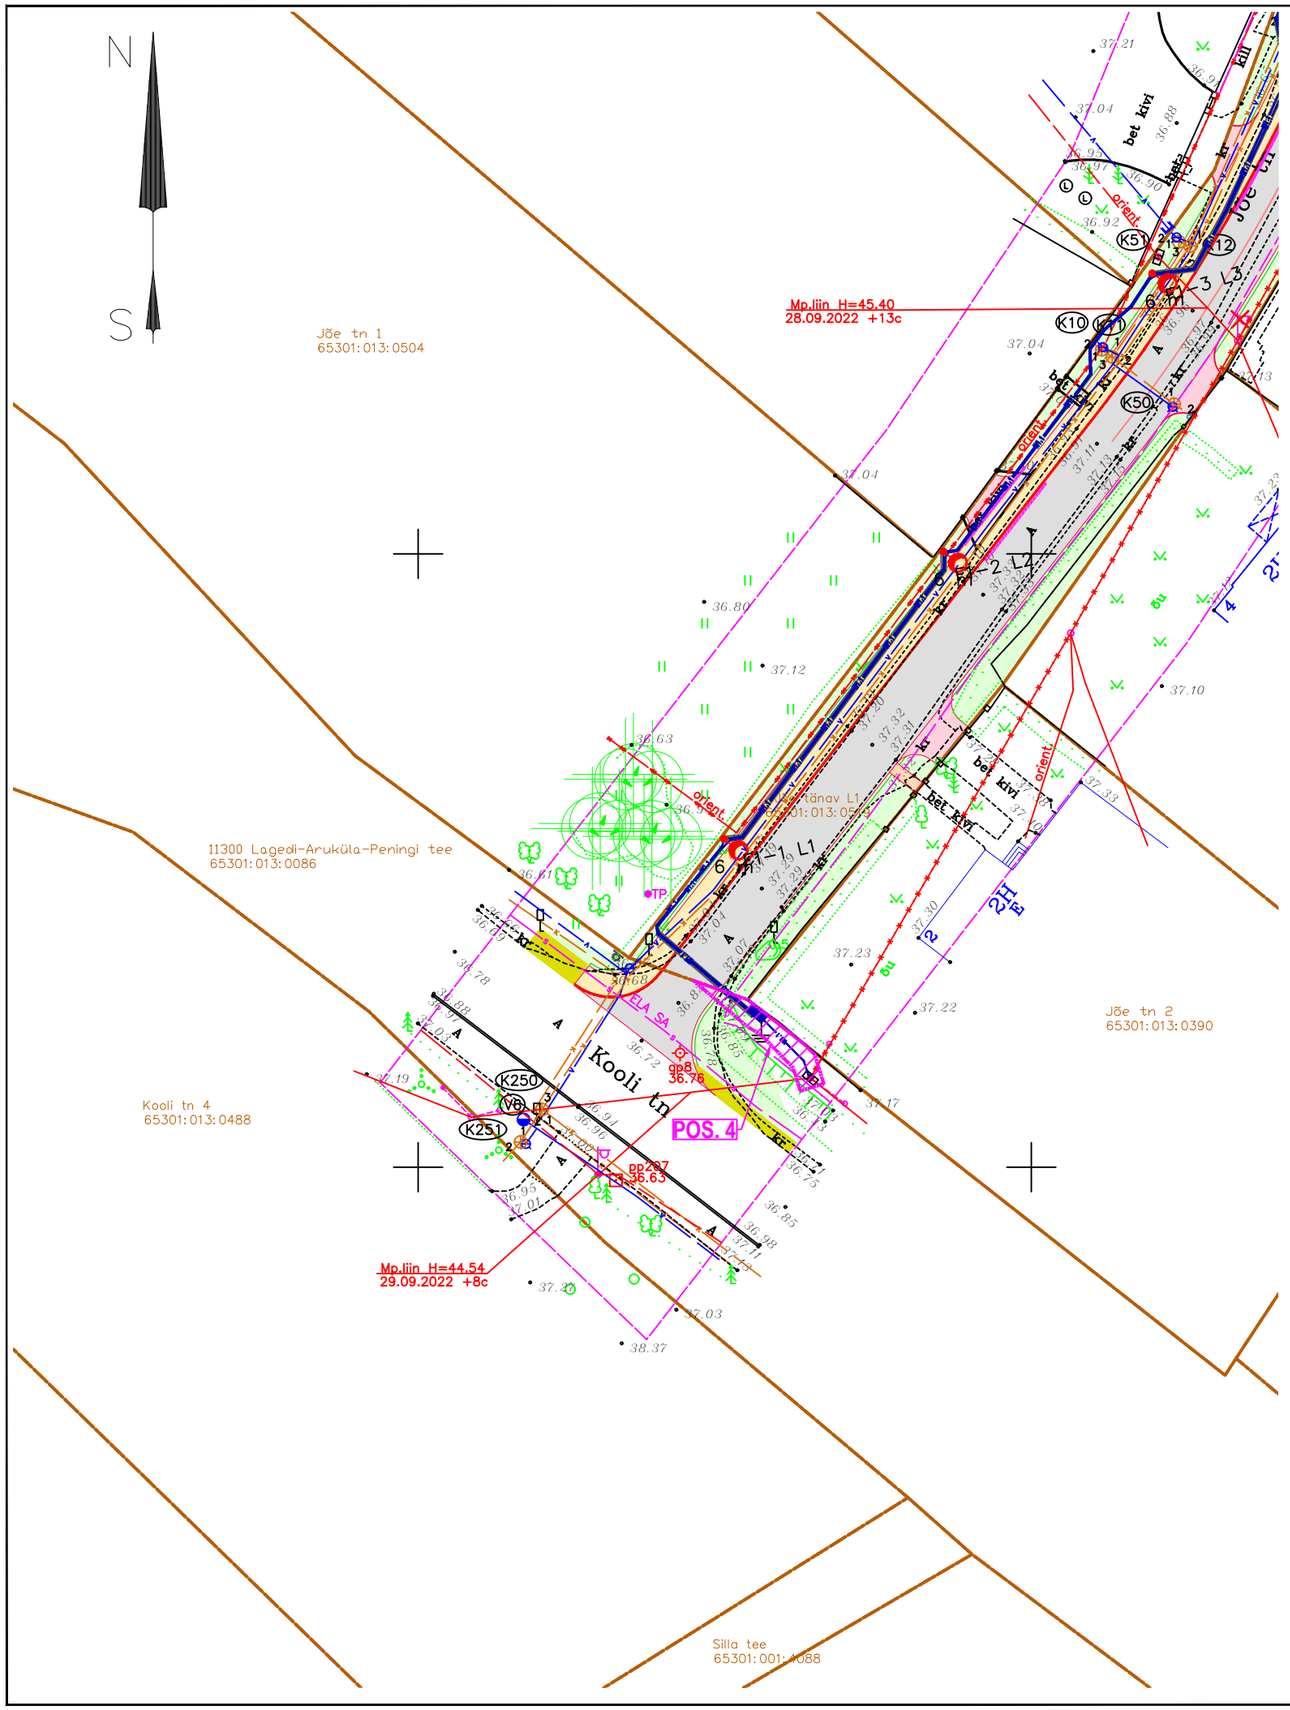


| Jrk. nr. | IKÕ ala Pos nr (plaanil) | Kinnistu registriosa number | Katastriüksuse tunnus, nimi ja sihtotstarve; | Asukoht riigitee (nr ja nimi) suhtes (lõigu algus ja lõpp km) | Ala pindala ($m^2$) | Ehitis |
|---|---|---|---|---|---|---|
| 1 | POS. 4 | 5694450 | 65301:013:0086<br>11300 Lagedi-Aruküla-Peningi tee<br>100% transpordimaa | 11300 Lagedi-Aruküla-Peningi tee km 1,57-1,58 | 20 | tänavavalgustus |

# TINGMÄRGID

65301:013:0086
11300 Lagedi–Aruküla–Peningi tee — Katastriüksuse tunnus ja nimi

Katastriüksuse piir

POS. 4 — Positsiooni number

Isikliku kasutusõiguse seadmise ala

Projekteeritud sõidutee - AC 12 surf

Projekteeritud jalgratta- ja jalgtee - AC 8 surf

Projekteeritud erakinnistule sissesõit - AC 12 surf

Projekteeritud erakinnistu jalgtee - AC 8 surf

Projekteeritud haljastus

Projekteeritud teepeenar pos 5.

Projekteeritud äärekivi h=12 cm 15x29 cm

Projekteeritud äärekivi h=0 cm 15x29 cm

Projekteeritud liiklusmärk postiga

Projekteeritud tänavavalgustuse post

ESPRII
Kaisla 3 Tallinn 13516
Registrikood: 12566284
Tel +372 502 6788
esprii@esprii.ee
www.esprii.ee

| | | |
|---|---|---|
| Juhendaja | Mikk Mutso | |
| Projekteerija | Mikk Mutso | |
| Kontrollija | Mikk Mutso | |
| | | |

Töö tellija: Rae Vallavalitsus

Töö nimetus: Jõe tänava rekonstrueerimine koos kõrvaltänavatega ning jalg- ja jalgrattatee

Joonise nimetus: Isikliku kasutusõiguse seadmise plaan, 11300 Lagedi-Aruküla-Peningi tee km 1,57 - 1,58

| Staadium | Mõõtkava | Töö nr |
|---|---|---|
| Põhiprojekt | 1:500 | 220707 |
| Kuupäev: 05.04.2023 | | Joonise nr: TL-9-04 |