


Isikliku kasutusõiguse seadmise plaan

IKO ala pos nr	Registriososa nr, KV kood	Katastriüksuse tunnus, nimi ja sihtotstarve	Ala pindala (m2)
1	6426850, KV12194	31403:001:0050; 15116 Vao kooli tee transpordimaa	707

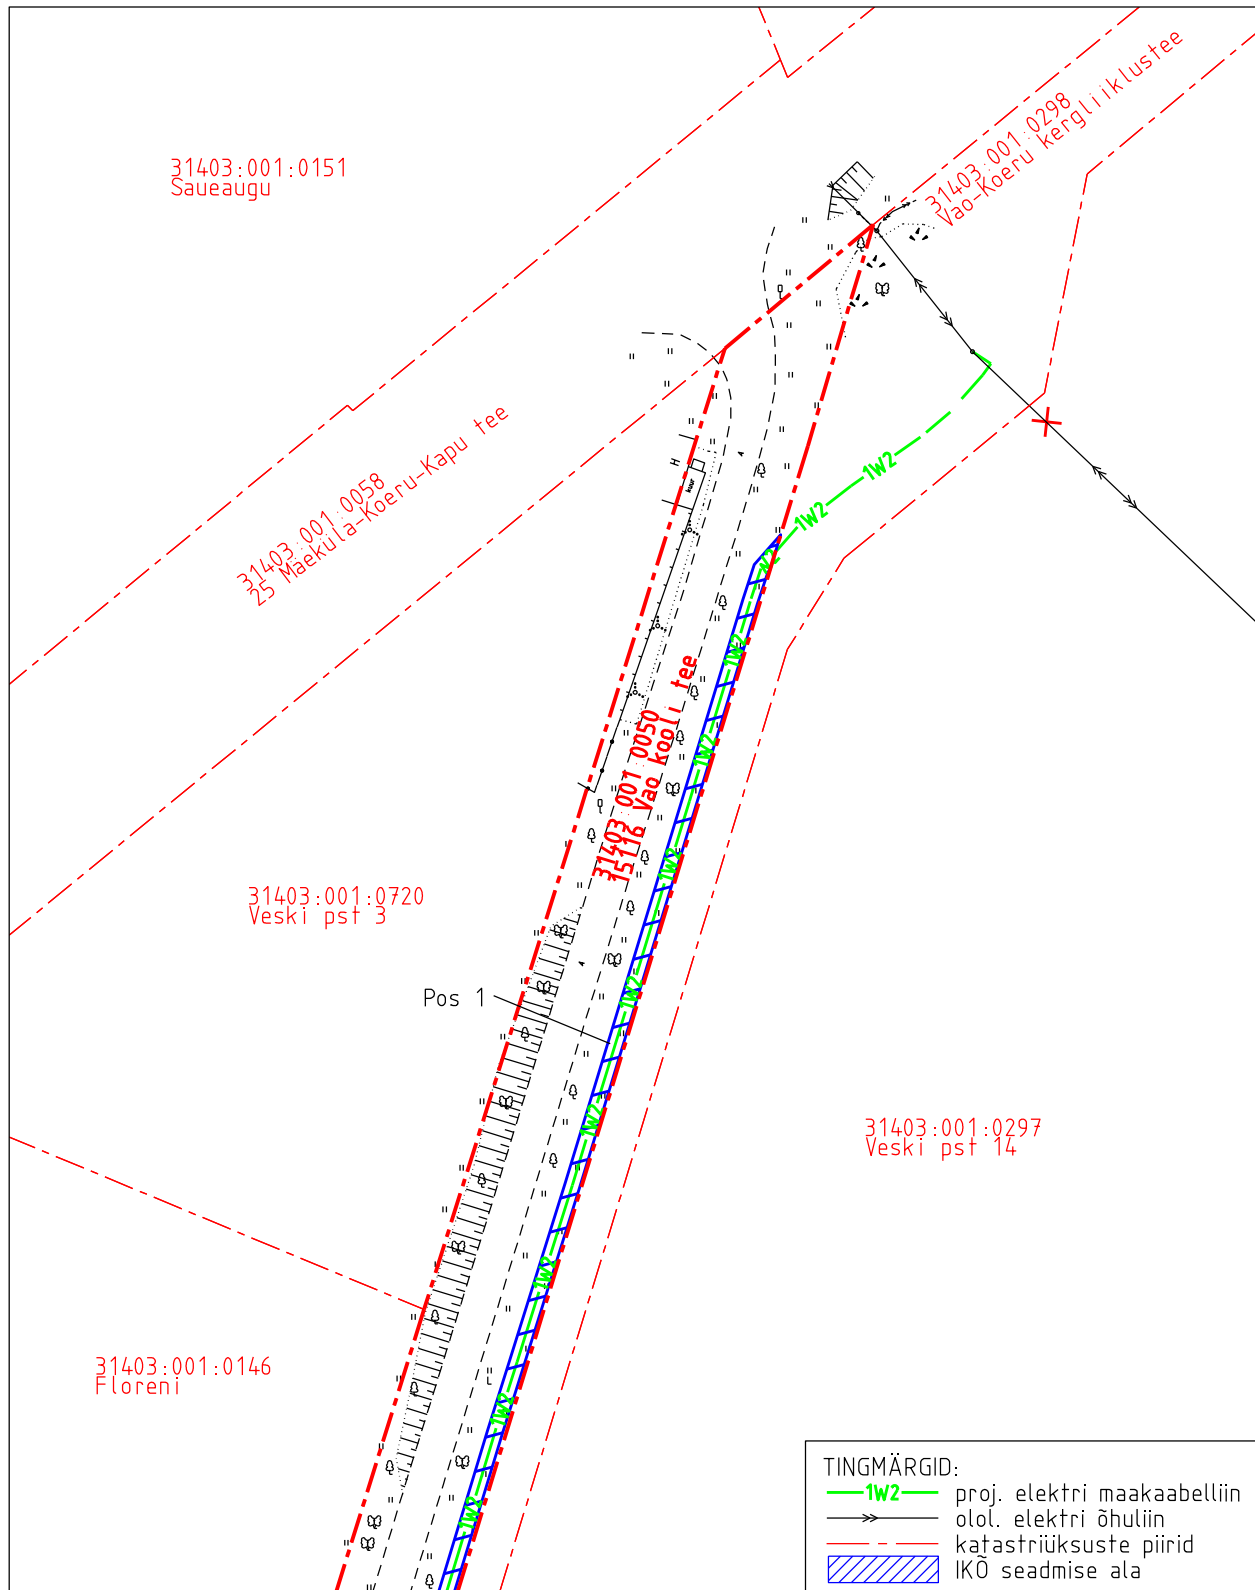


TINGMÄRGID:	
—1W2—	proj. elektri maakaabelliin
→	olol. elektri õhuliin
---	katastriüksuste piirid
	IKO seadmise ala

Projekti nimetus				Töö nr
Koeru Valila keskpinge fiidri rekonstrueerimine				11206P / IP6852
Projekti koostaja	Plaani koostaja	Mõõtkava	Leht	Kuupäev
Hepta Group Energy OÜ	A.Jankovskaja	1:1000	1-1	11.02.2025

Isikliku kasutusõiguse seadmise plaan


IKO ala pos nr	Registriosaja nr, KV kood	Katastriüksuse tunnus, nimi ja sihtotstarve	Ala pindala (m2)
1	6426850, KV12194	31403:001:0050; 15116 Vao kooli tee transpordimaa	707

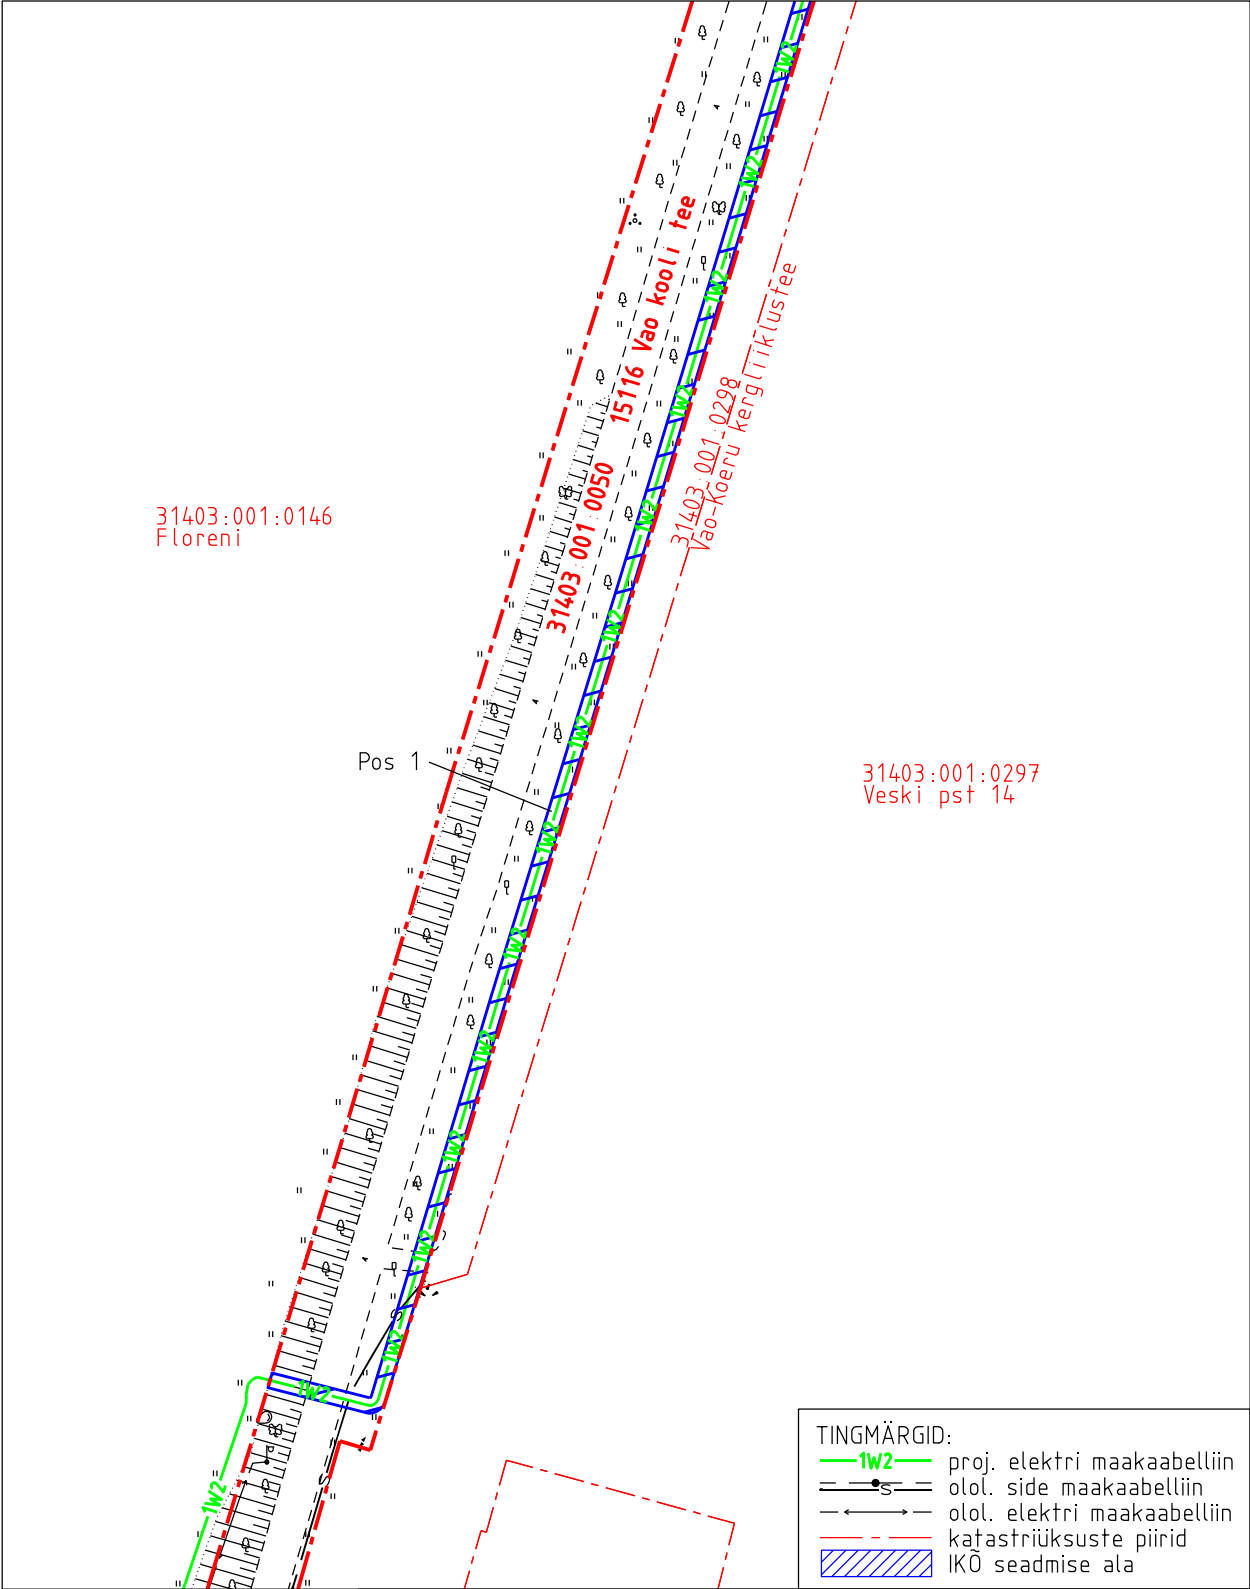

Projekti nimetus Koeru Valila keskpinge fiidri rekonstrueerimine				Töö nr 11206P / IP6852
Projekti koostaja Hepta Group Energy OÜ	Plaanide koostaja A. Jankovskaja	Mõõtkava 1:1000	Leht 1-2	Kuupäev 11.02.2025

Isikliku kasutusõiguse seadmise plaan


IKÕ ala pos nr	Registriosaja nr, KV kood	Katastriüksuse tunnus, nimi ja sihtotstarve	Ala pindala (m2)
2	6426850, KV12194	31403:001:0050; 15116 Vao kooli tee transpordimaa	253

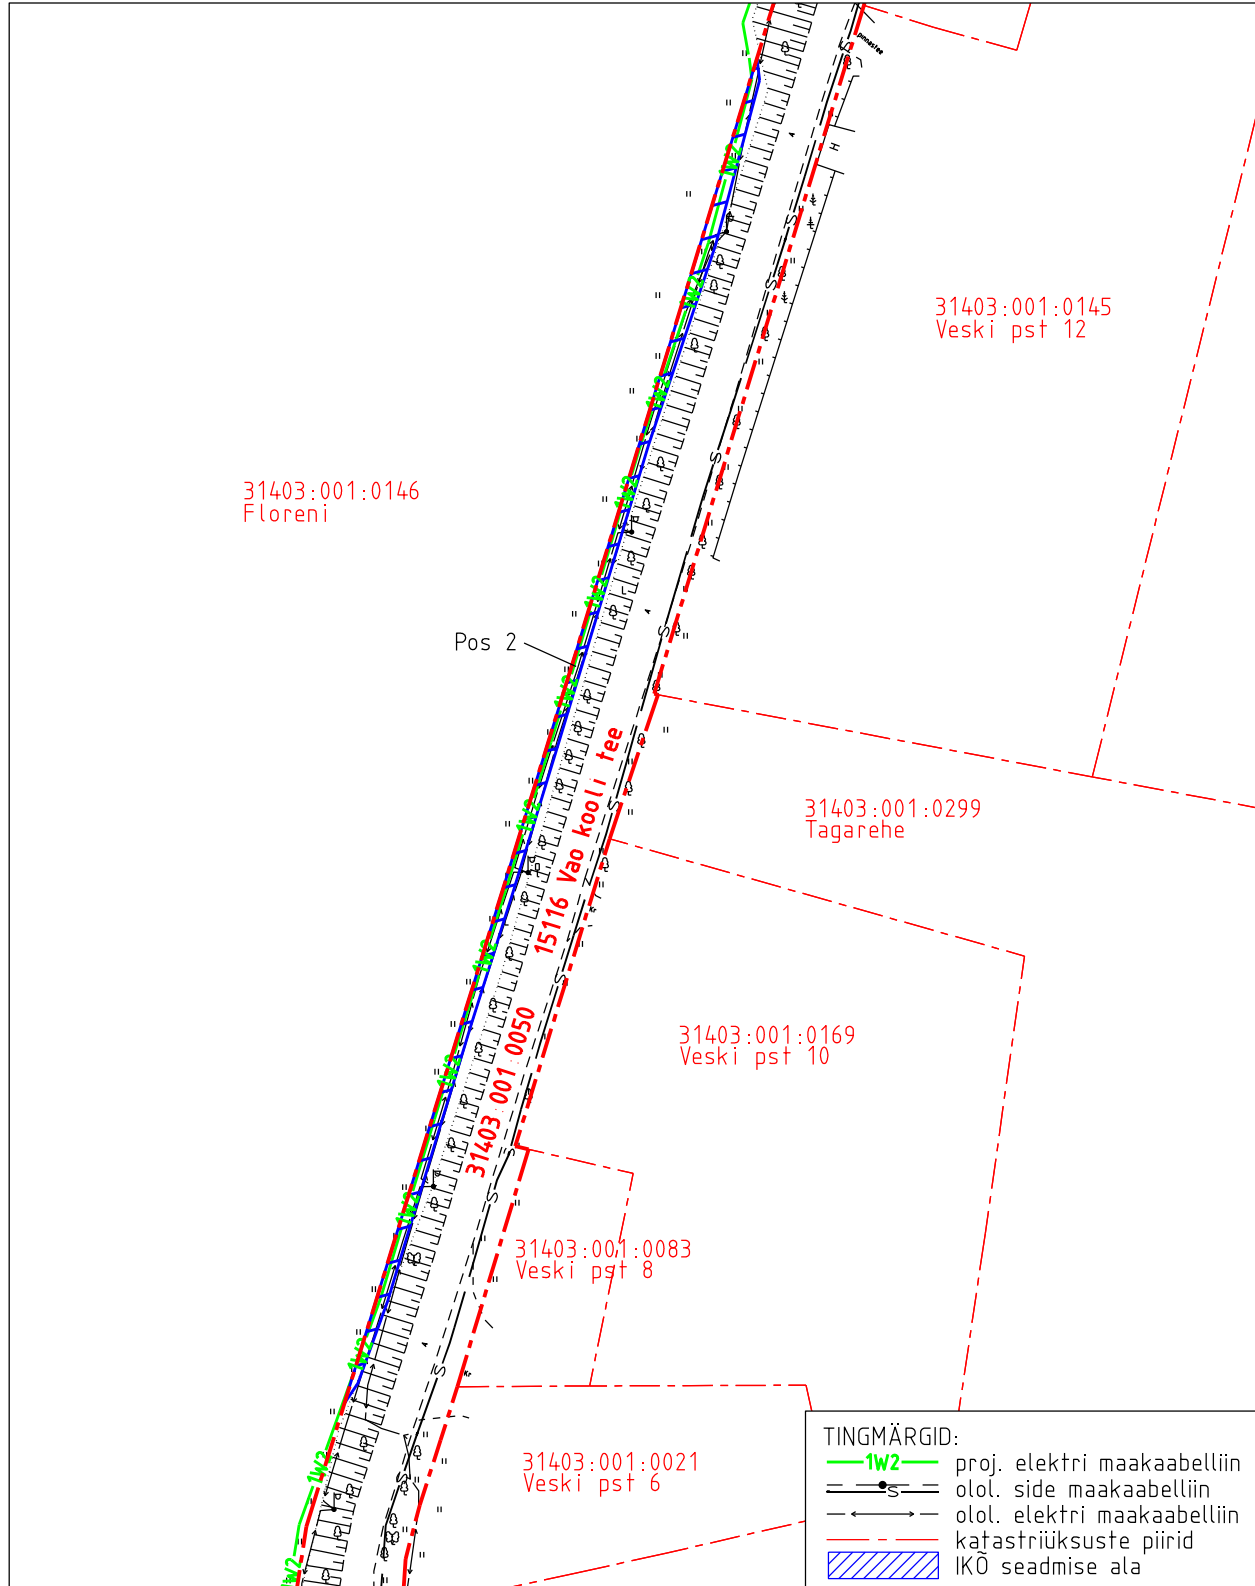

Projekti nimetus Koeru Valila keskpinge fiidri rekonstrueerimine				Töö nr 11206P / IP6852
Projekti koostaja Hepta Group Energy OÜ	Plaani koostaja A.Jankovskaja	Mõõtkava 1:1000	Leht 1-3	Kuupäev 11.02.2025

Isikliku kasutusõiguse seadmise plaan

IKÕ ala pos nr	Registriosaja nr, KV kood	Katastriüksuse tunnus, nimi ja sihtotstarve	Ala pindala (m2)
3	6426850, KV12194	31403:001:0050; 15116 Vao kooli tee transpordimaa	29

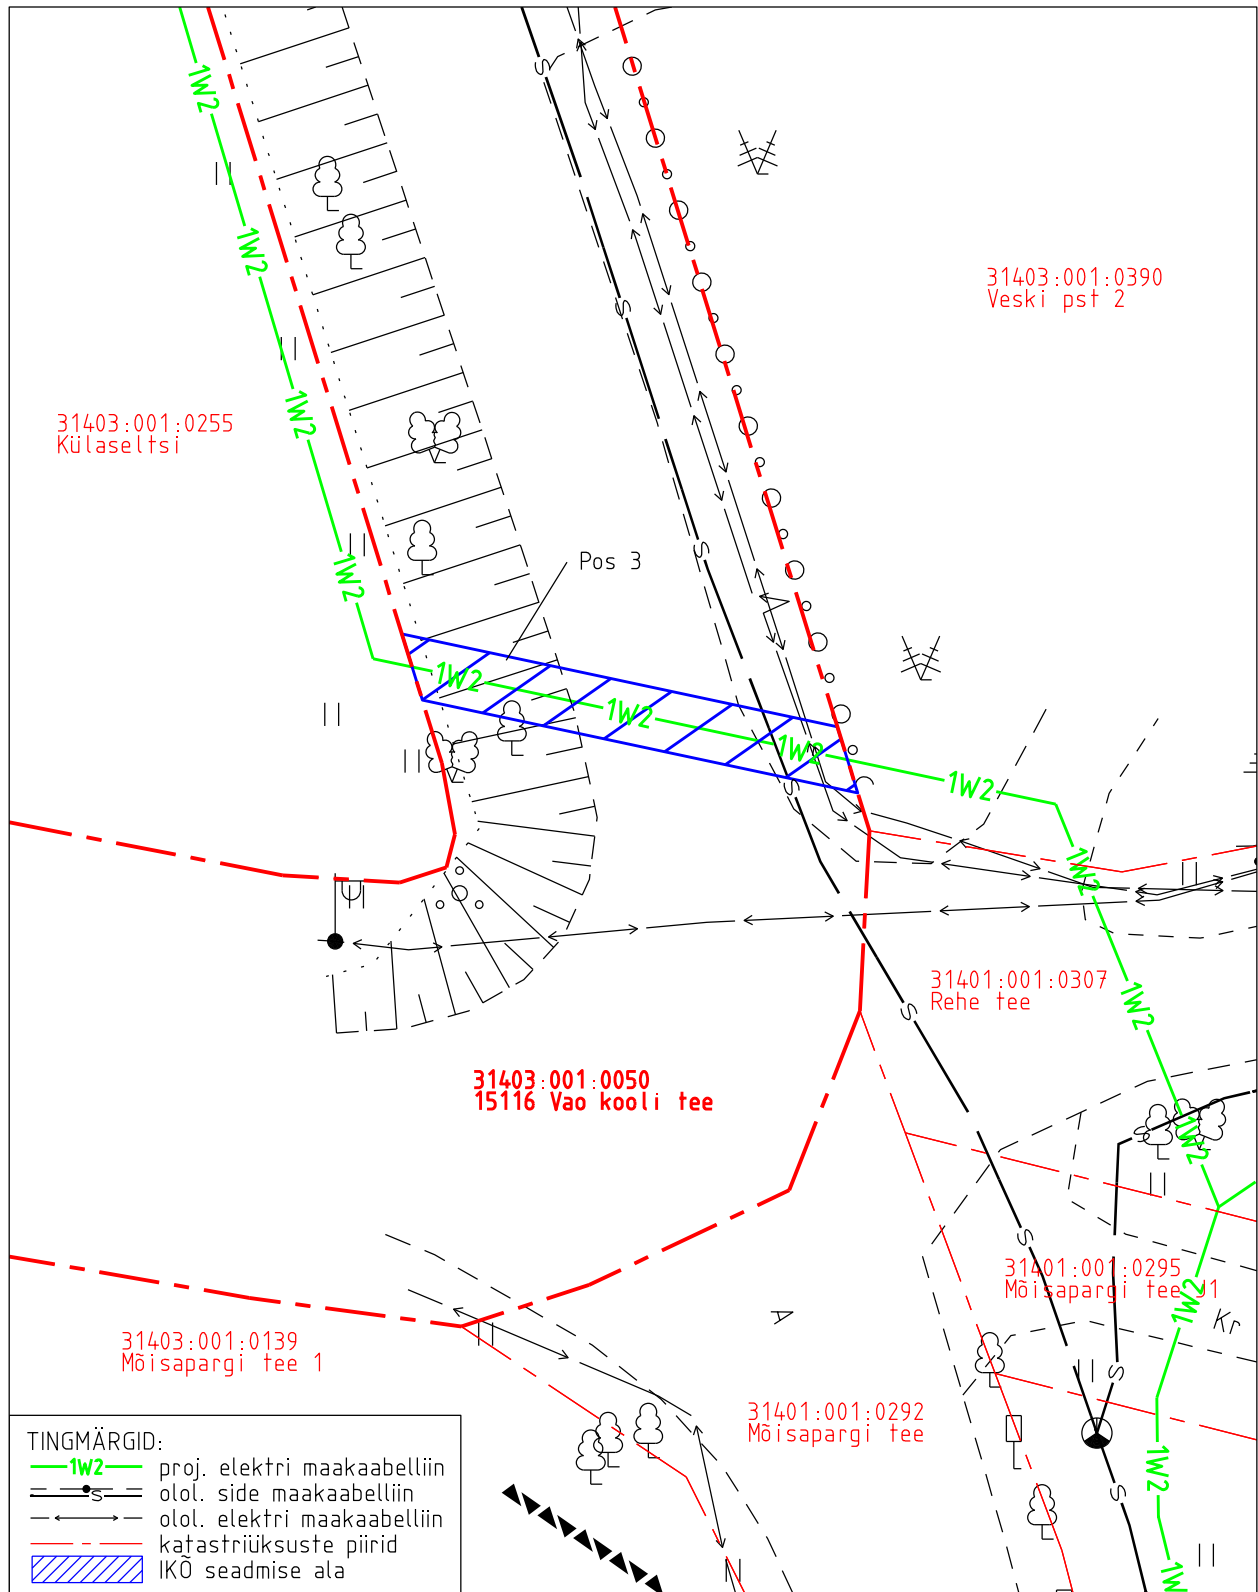

Projekti nimetus	Koeru Valila keskpinge fiidri rekonstrueerimine			Töö nr
Projekti koostaja	Plaani koostaja	Mõõtkava	Leht	Kuupäev
Hepta Group Energy OÜ	A.Jankovskaja	1:250	1-4	11.02.2025