


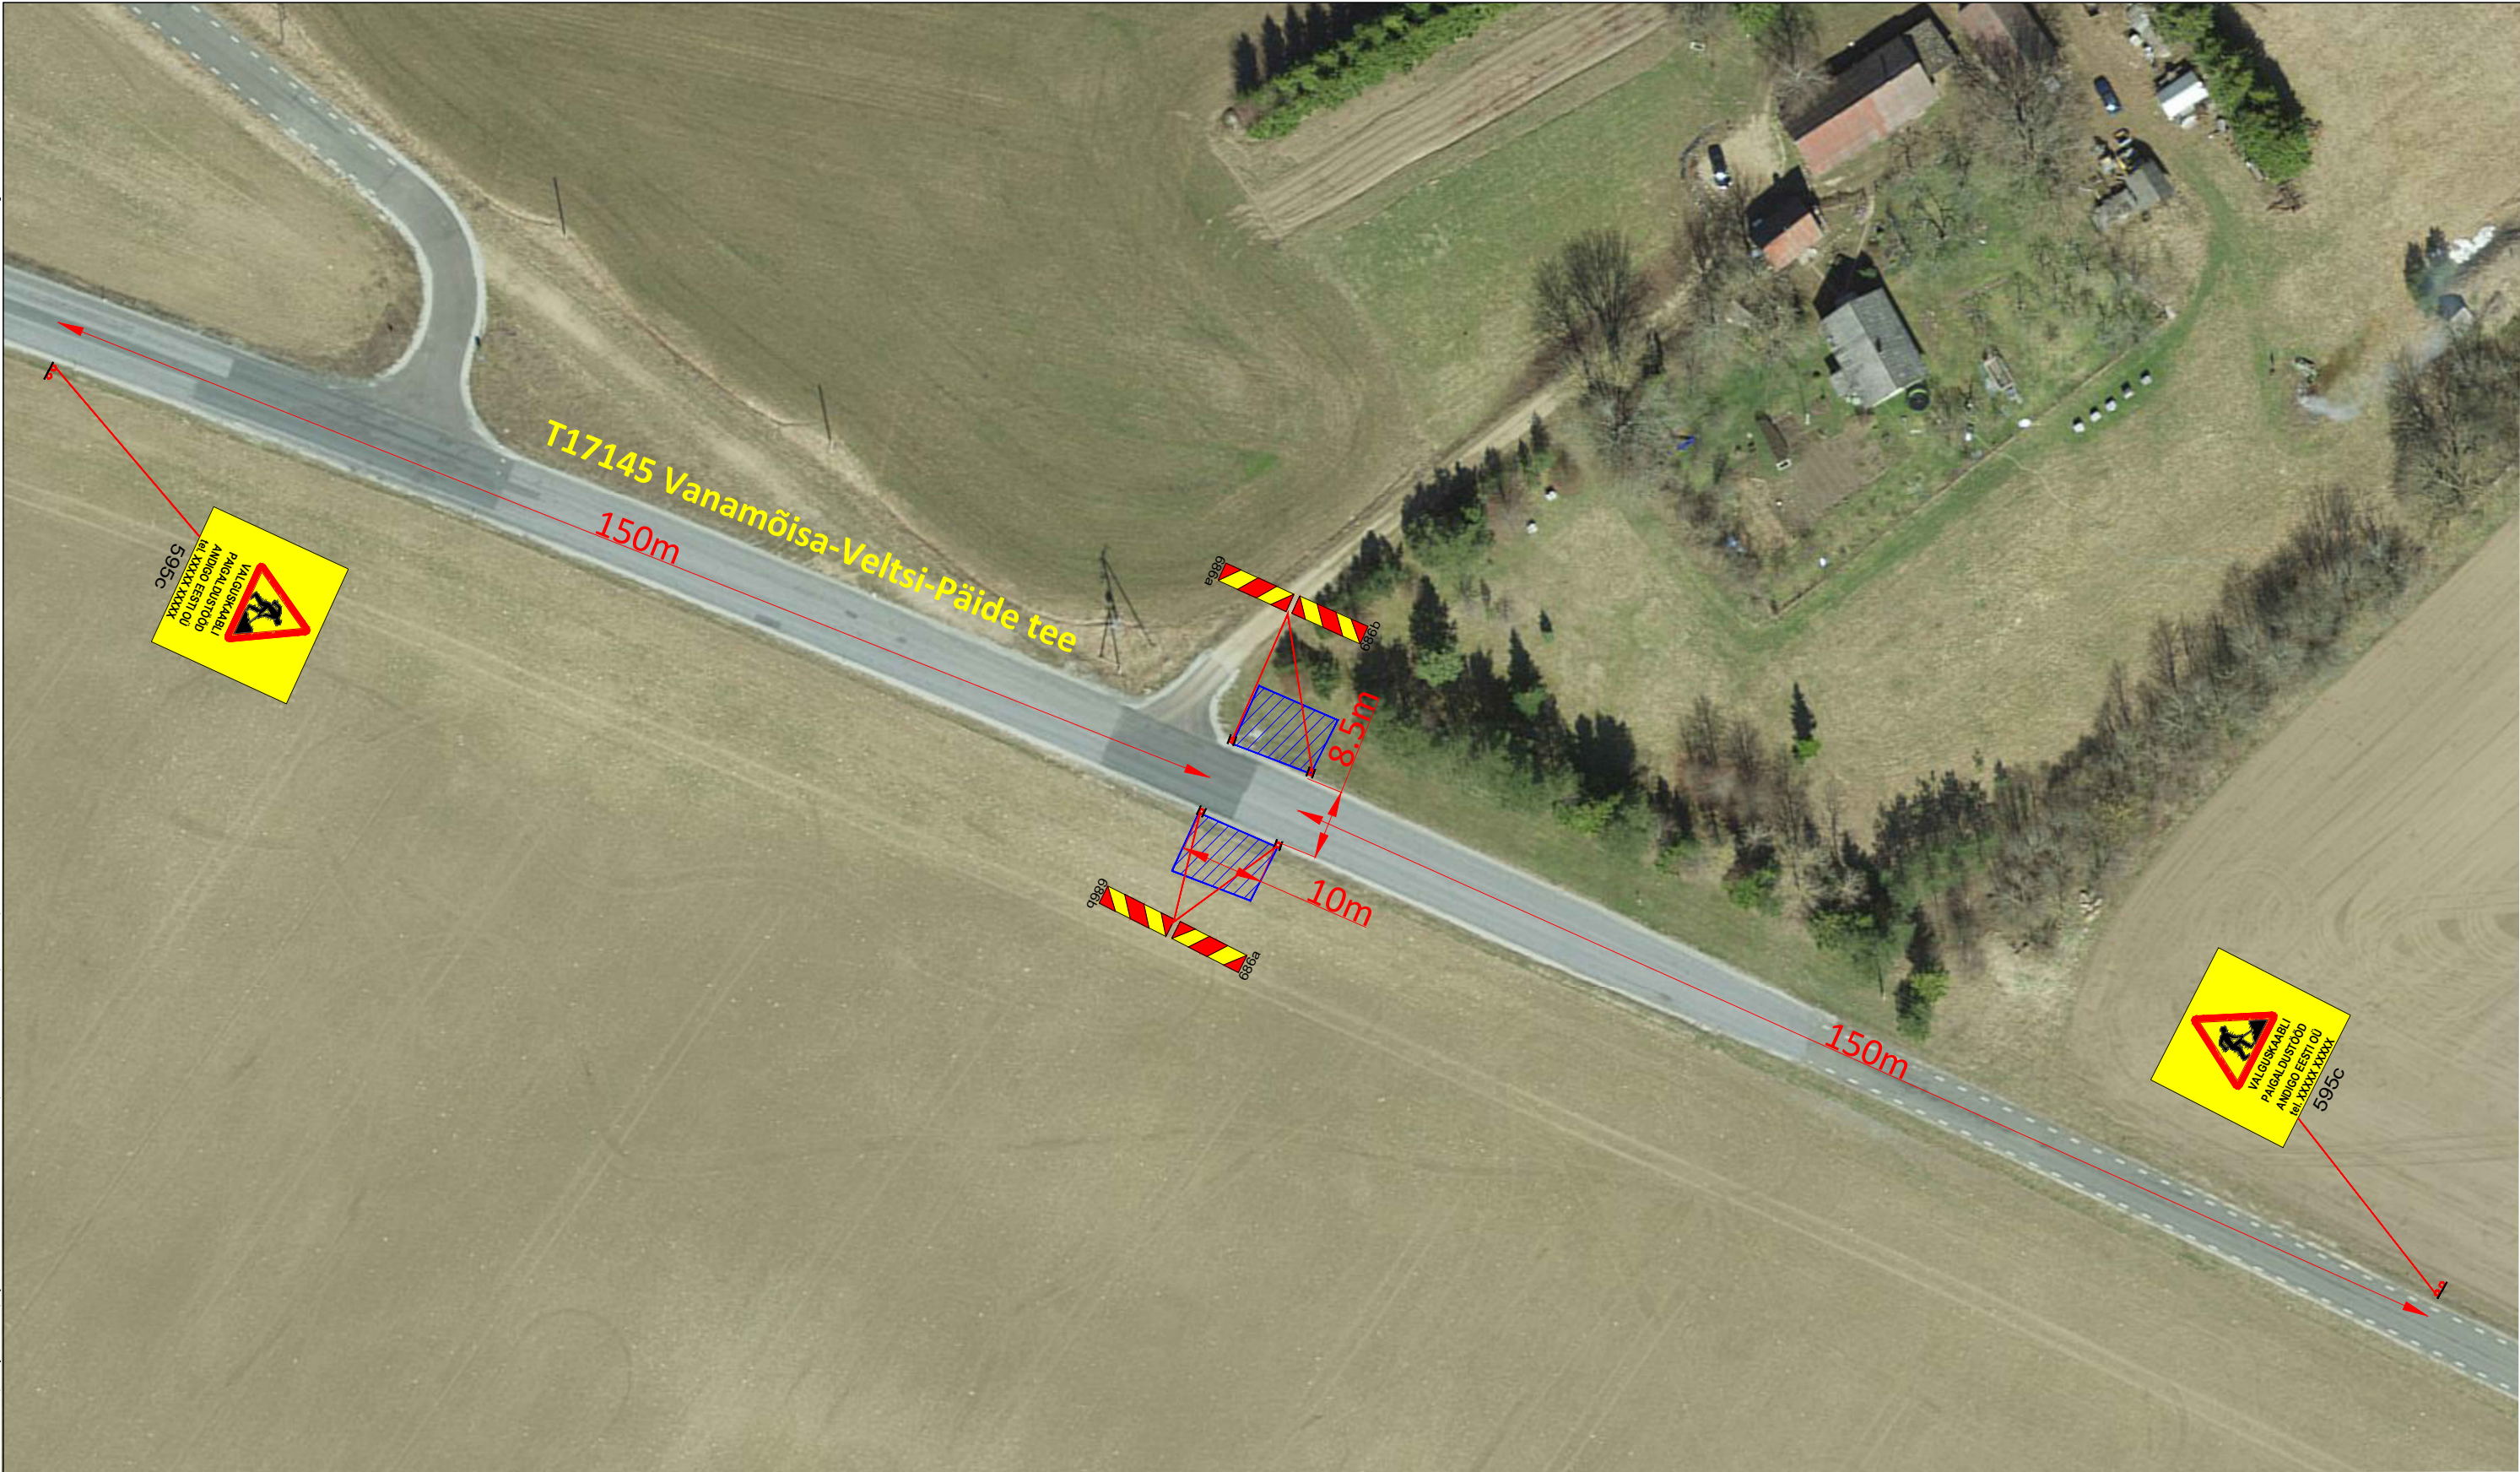

Märkused:

- Enne joonisel toodud liikluskorraldusvahendite paigaldamist kooskõlastada joonis Transpordiametis.
- Töötsooni tähistamisel lähtuda Majandus- ja taristuministri määrusest nr 43 "Nõuded ajutisele liikluskorraldusele".

Tingmärgid:


351

Projekteeritud ajutine liikluskorraldusmärk



Töötsoon

SIGNAAL AS Signaal TM Liimi 3, Tallinn 10621 Tel 656 3532 signaal@signaal.ee ELK000009, EEP002572			Joonis		Ajutise liikluskorralduse joonis	
			Projekt		Valguskaabli paigaldustööd	
Projekteerija	C.Müür		Asukoht		T17145 Vanamõisa-Veltsi-Päide tee km 1,255-1,265	
Projekteerija	K.Skljarova	Tel 5326 8672	Tellija		Andigo Eesti OÜ; Arkna tee 27, Papiaru küla, 44206 Rakvere vald, Lääne-Viru maakond; tel 5981 8432	
Assistent	M.Põiklik		Töö nr		14641	Joonise nr [nr-leht(lehti)]
Kuupäev		19.02.2025	Mõõtkava		1:1000	
			Staadium		Tööprojekt	TL-1-1(1)