


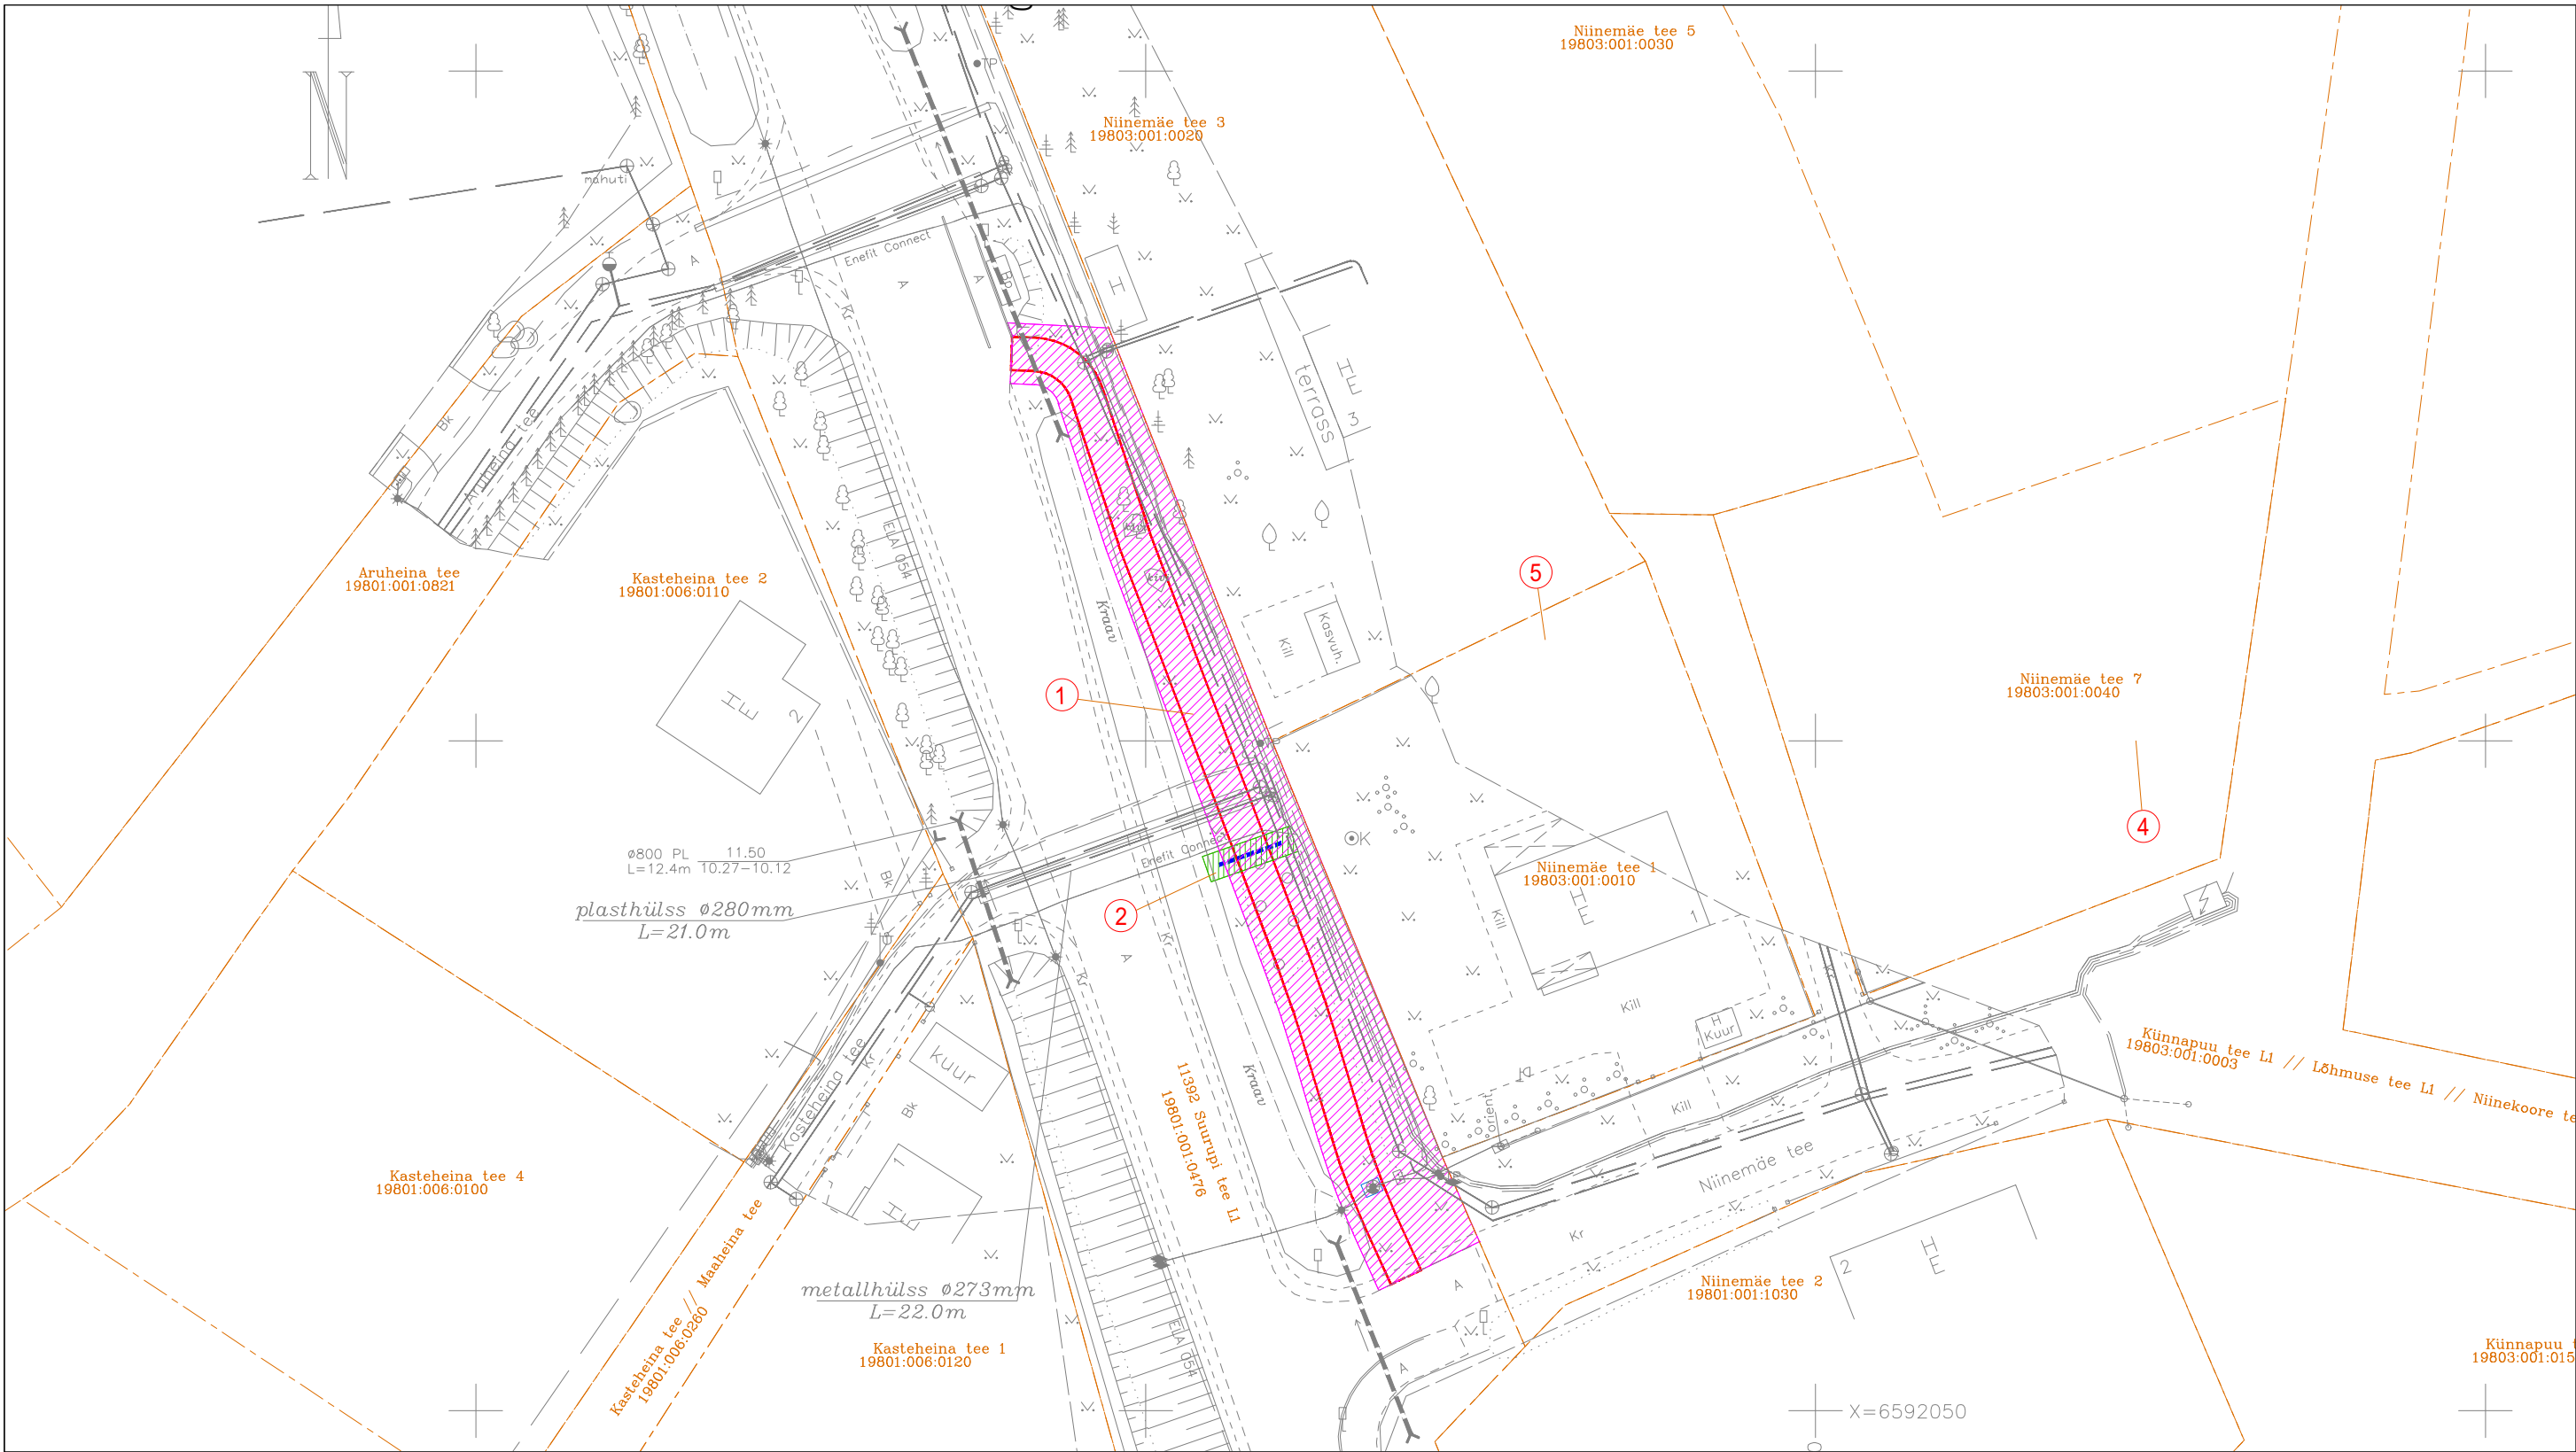

IKÕ ala Pos nr (plaani)	Kinnistu number	Katastriüksuse tunnus, nimi ja sihtotstarve	IKÕ ala pindala m ²	Ehitis/tehnovõrk
1	5779250	19801:001:0476 11392 Suurupi tee L1 100% transpordimaa	525 m ²	jalgtee
2	5779250	19801:001:0476 11392 Suurupi tee L1 100% transpordimaa	14 m ²	sademeveetoru

MÄRKUSED:

1. Geodeetiline alusplaan koostatud Tinter-Projekt OÜ poolt märts 2026 töö nr 12-26-GEO.
Maa-ala on mõõdistatud riiklikus koordinaatide süsteemis LEst'97 ja kõrgused antud EH2000 kõrguste süsteemis.

LEPPEMÄRGID

- KATASTRIÜKSUSE PIIR
PROJEKTEERITUD ASFALTKATTE SERV
PROJEKTEERITUD TRUUP
PROJEKTEERITUD SIDEKAEV
- IKÕ SEADMISE ALA POSITSIOONI NUMBER
IKÕ SEADMISE ALA JALGTEE EHITAMISEKS
IKÕ SEADMISE ALA TRUUBI EHITAMISEKS

Tinter-Projekt OÜ Turu 34, 51004 Tartu Reg 10149499 Tel. 5221106 info@tinterprojekt.ee			Töö nimetus: Harku vald Suurupi tee jalgtee ehitus riigitee 11392 km-il 2,53-2,62 Põhiprojekt Töö Tellija: Harku Vallavalitsus Joonise nimetus: Isikliku kasutusõiguse seadmise plaan				TINTER- P PROJEKT
Amet:	Nimi:	Allkiri:					
Projekti juht	Indrek Lensment						
Projekteerija:	Arvo Vahtra		Kuupäev: 12.05.2026	Joonise number: 4	Staadium: PP	Mõõtkava: 1:500	