



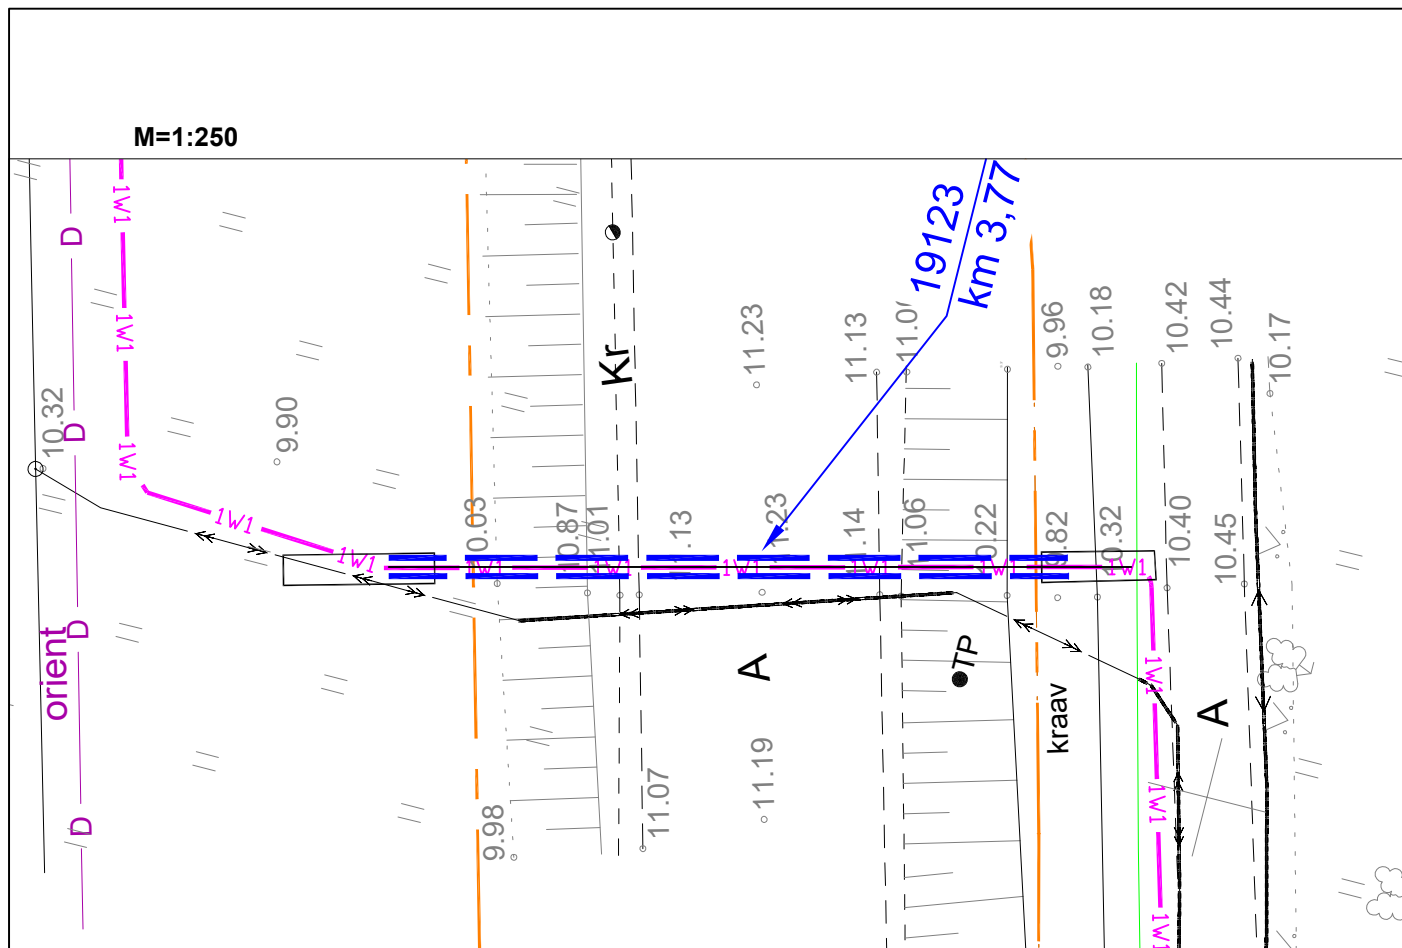

RISTPROFIIL (kinnine läbimine)
Nurme-Papsaare tee

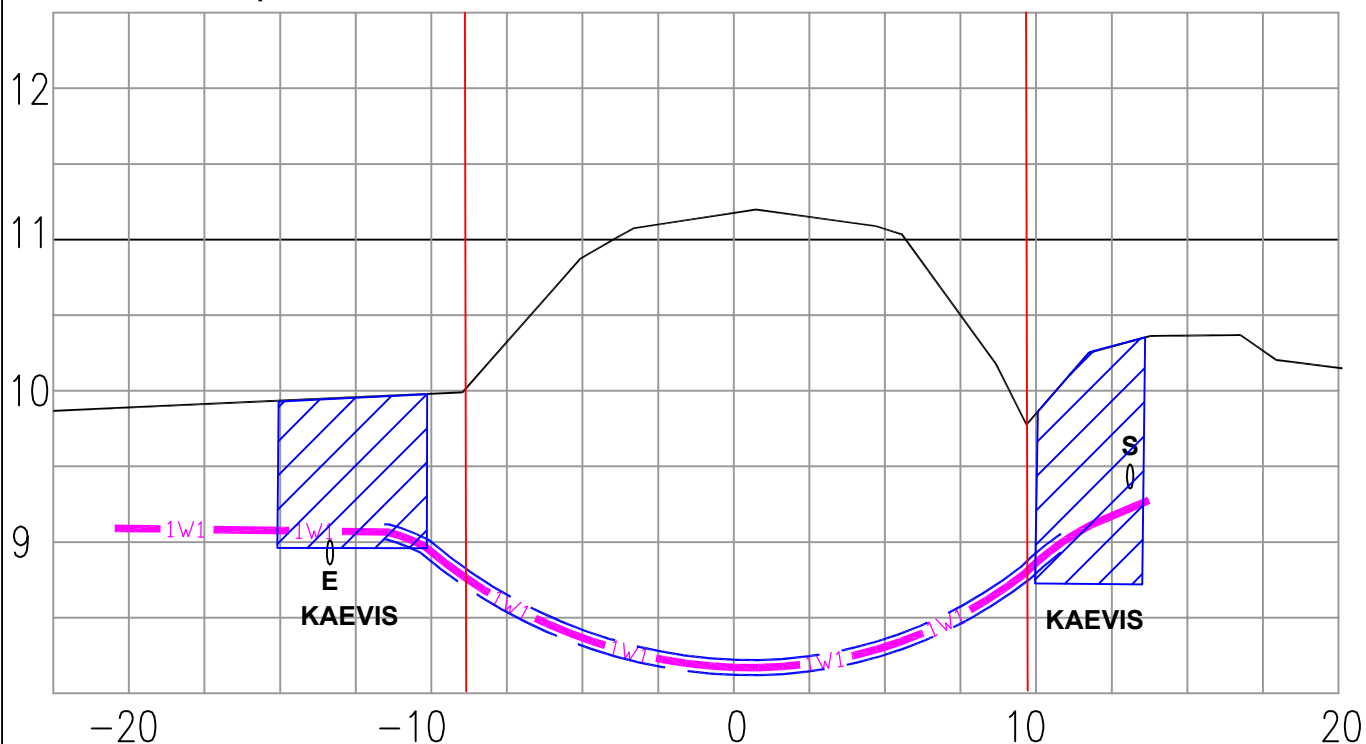

NB! olemasolevate kaablitrasside sügavused orienteeruvad!

Projekt					Tellija		
SAVI PAJ kolme KP fiidri toitepinge tõstmine 20 kV -le. 6. etapp. Tori vald, Pärnumaa					Elektrilevi OÜ		
Joonis					Joonise nr		
Ristprofiil - RP1					IP9402 - 6 EL03		
Projekteeris	N.Vaimann		19.10.2026		Möötkava	1:250	
Kontrollis	V.Vaimann		19.10.2026	5078680	Stadium	Tööprojekt	
Projekti juht					Keel	Leht	Lehti
					EST	1	2



LEONHARD WEISS

E-post estonia@leonhard-weiss.com
 Telefon +372 601 2285
 Registrikood 12083348
 EL10665798-0001

Projekt					Tellija			
SAVI PAJ kolme KP fiidri toitepinge tõstmine 20 kV -le. 6. etapp. Tori vald, Pärnumaa					Elektrilevi OÜ			
 LEONHARD WEISS		Joonis			Joonise nr			
		Ristprofiil - RP2			IP9402 - 6 EL03			
		Projekteeris	N.Vaimann		19.10.2026		Möötkava	1:500
		Kontrollis	V.Vaimann		19.10.2026	5078680	Staadium	Tööprojekt
E-post estonia@leonhard-weiss.com Telefon +372 601 2285 Registrikood 12083348 EL10665798-0001		Projektijuht				Keel EST	Leht 2	Lehti 2