
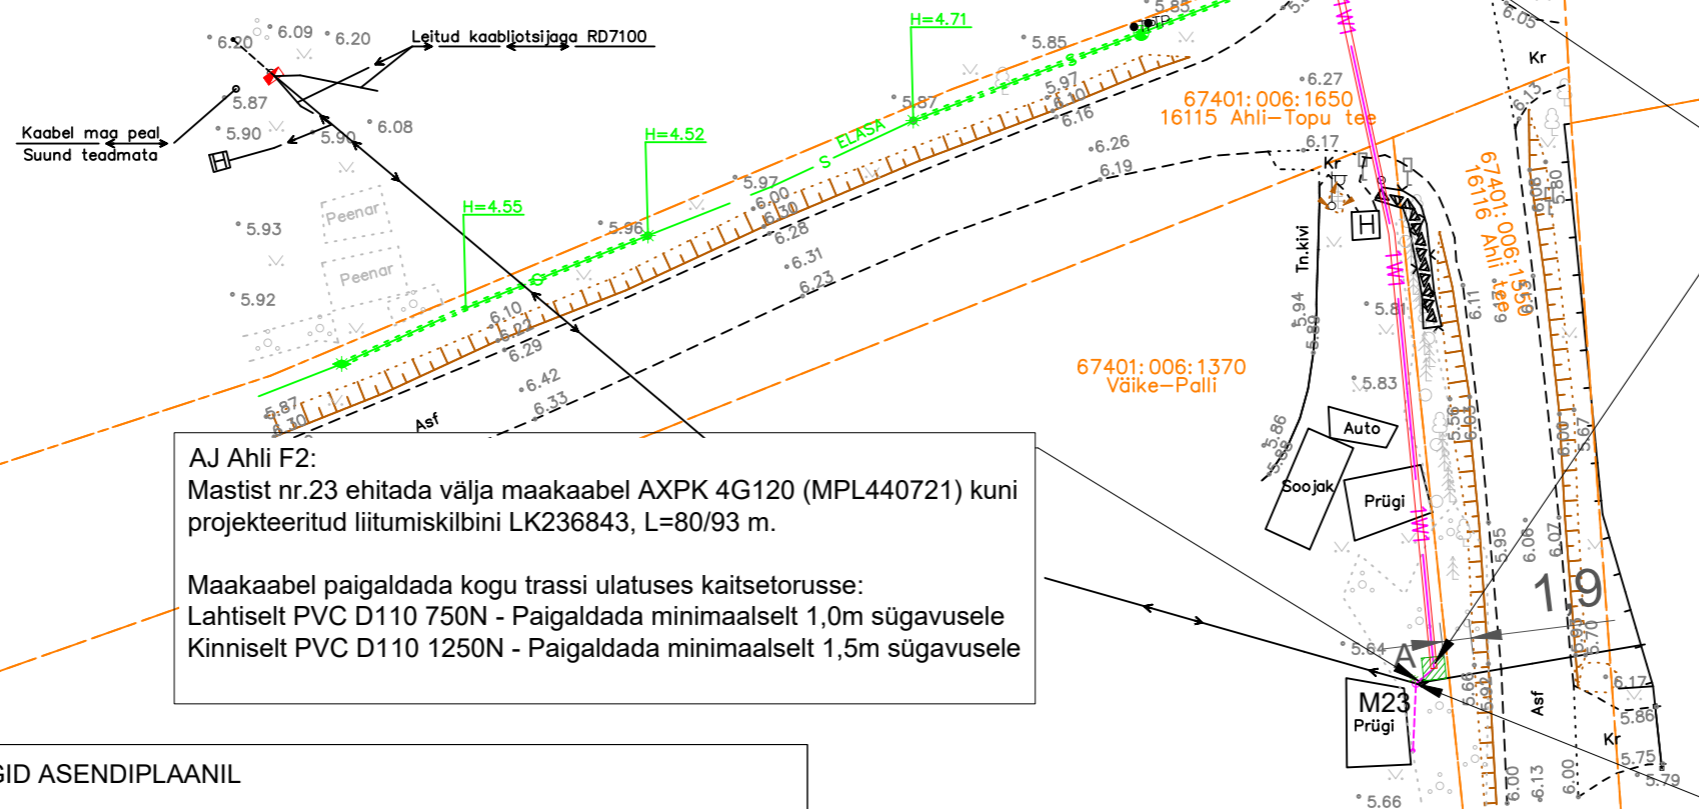


Paigaldada liitumiskilp LK236843 peakaitsmega 3x20A. Paigaldada reservkaablikaitskõri tarbija kaablile, D50mm, 450N L=2m. Toru otsad isoleerida ning tuua maapinnale.

NB! Ristumine ELA-SA sidetrassiga!

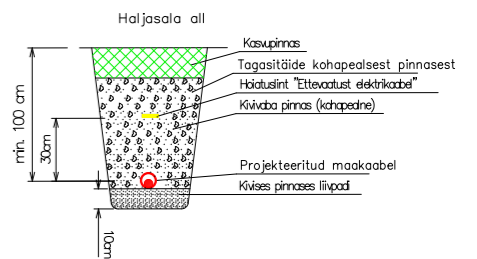

AJ Ahli F2: Mastist nr.23 ehitada välja maakaabel AXPK 4G120 (MPL440721) kuni projekteeritud liitumiskilbini LK236843, L=80/93 m.
Maakaabel paigaldada kogu trassi ulatuses kaitseturusse: Lahtiselt PVC D110 750N - Paigaldada minimaalselt 1,0m sügavusele Kinniselt PVC D110 1250N - Paigaldada minimaalselt 1,5m sügavusele

Puurimislõik A-B: L=53m Riigiteega ristumisel paigaldada maakaabel kinnisel meetodil, min 1,5m sügavusele. Vt ristmeväljajoonis 003.

Mast nr.23 asendada uue mastiga III klass, 11m - TAN, koos tõmmitsaga. Paigaldada maandus. Peale masti vahetust tagada õhuliini ripe vähemalt 7m teepinnast.

TINGMÄRGID ASENDIPLAANIL

- Olemasolev MP maakaabel
- Projekteeritud 0,4 kV maakaabel kaitseturus 750N, lahtine meetod
- Projekteeritud 0,4 kV maakaabel kaitseturus 1250N, kinnine meetod
- Puurimise kaevik
- Kinnistu piir
- Olemasolev sidekaabel (ELA SA)
- Olemasolev MP õhuliin
- Projekteeritav mast koos tõmmitsaga
- Projekteeritud liitumiskilp maanduskontuuriga
- Projekteeritud tarbija kaablikaitseturu D50mm, 450N

Märkus:
- Geoalusena kasutatud Enersense AS tööd nr. EN-25-081
- Teiste kommunikatsioonidega rööpkulgemisel ning ristumisel jälgida ettenähtud vahekauguseid - maandusi vaadata jooniselt 002 "Elektriskeem"
- Pärast kaevetöid taastada pinnase endine olukord ning korrastada ehitusjälgjed. Pinnase täitmisel arvestada hilisemat vajumist, tagasitõidetak pinnas tihendada.

| | | | |
|------------------------------|--|---|---|
| Tellija: | | Address: Mõigu 3, Tallinn 10112 Reg. nr: 11445550 | Kuupäev: 12.12.2025 Töö nr: ENS-25-081 |
| | | Töö nimetus: Siimusauna liitumine madalpingel Suure-Ahli küla, Haapsalu linn, Lääne maakond JT3215 E-mail: sander.kotter@enersense.com Tel nr: +372 5547836 | Joon nr: 001 Mõõtkava: 1:500 |
| Joonise nimetus: Asendiplaan | | Projekteeris: Sander Kotter Kontrollis: Veiko Natus | |