


Kinnistu isikliku kasutusõiguse seadmise plaan

Möötkava 1:500

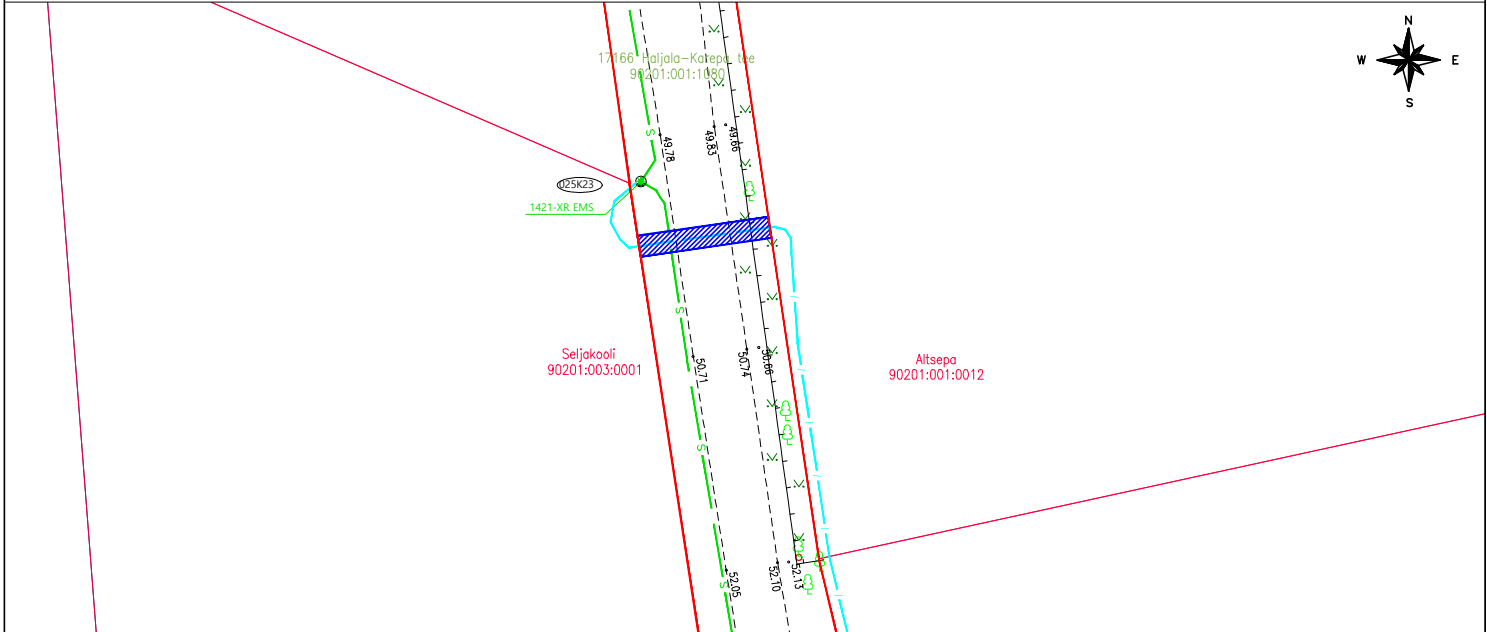

Jrk nr	IKÕ ala Pos nr (plaanil)	Kinnistu registriosar number	Katastriüksuse tunnus, nimi ja sihtotstarve:	Asukoht riigitee (nr ja nimi) suhtes (lõigu algus ja lõpp km):	Ala pindala ruutmeetrites m²
1.	Pos 1	7242650	90201:001:1080; 17166 Haljala- Karepa tee; transpordimaa	17166 Haljala-Karepa tee km 13,81	24 m²

 Kasutusõiguse ala
 Katastriüksuse piir
 sidetoru

Elektripaigaldise kaitsevöönd:

Piki sidekaablit kulgev ala, mida mõlemalt poolt piiravad liini äärmistest kaablitest 1 meetri kaugusel paiknevad mõttelised vertikaaltasandid.

Sidetoru pikkus maa-alal:

13 m

Projekti nimi:

"Kaliküla optilise sidevõrgu rajamine"

Objekti asukoht:

Lääne-Viru maakond, Lääne-Nigula vald, Selja küla

Projekti number

22074

Plaani koostaja:

Silver Knäzev

Kuupäev:

21.03.2023