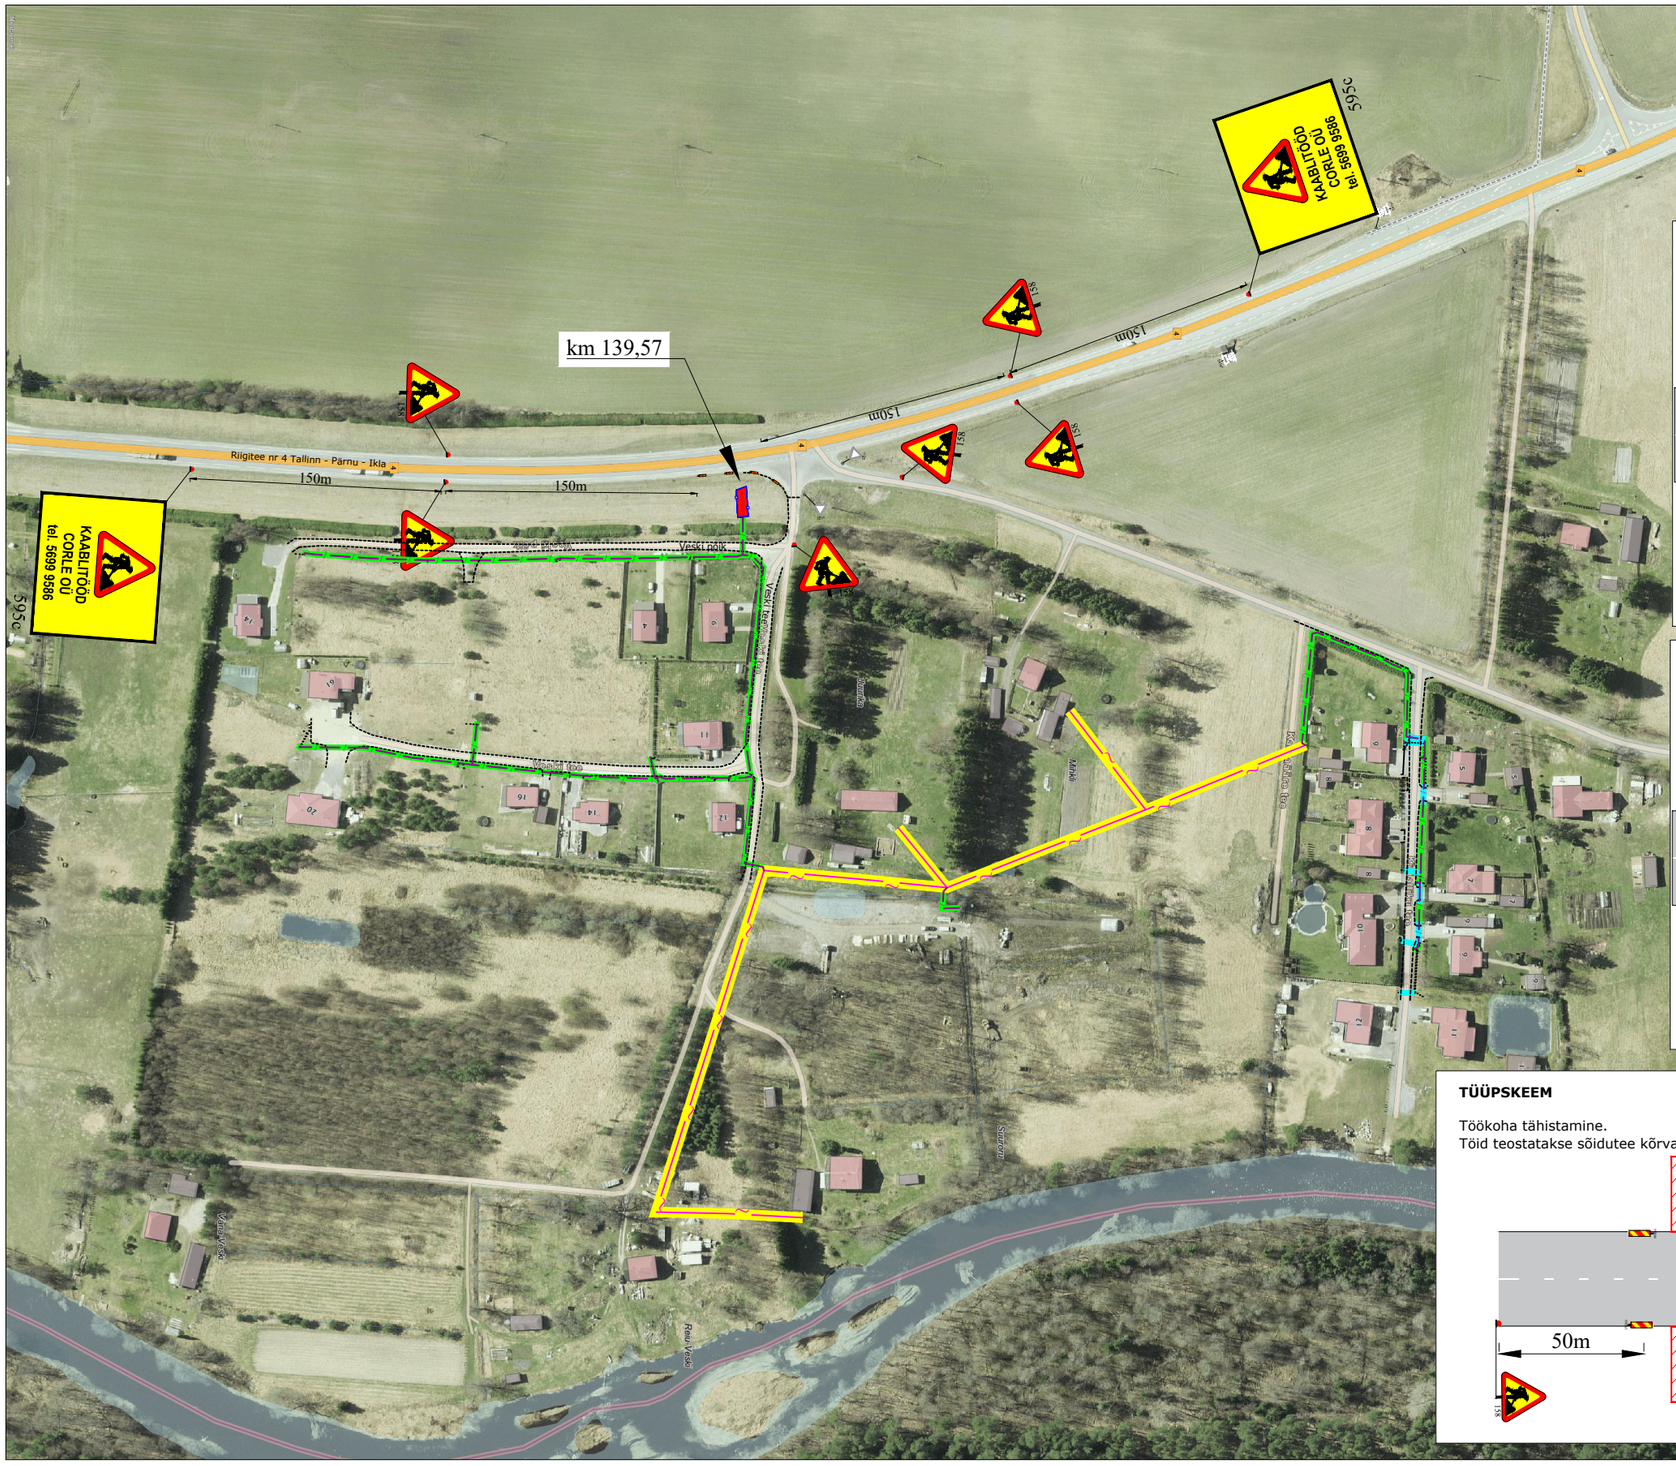

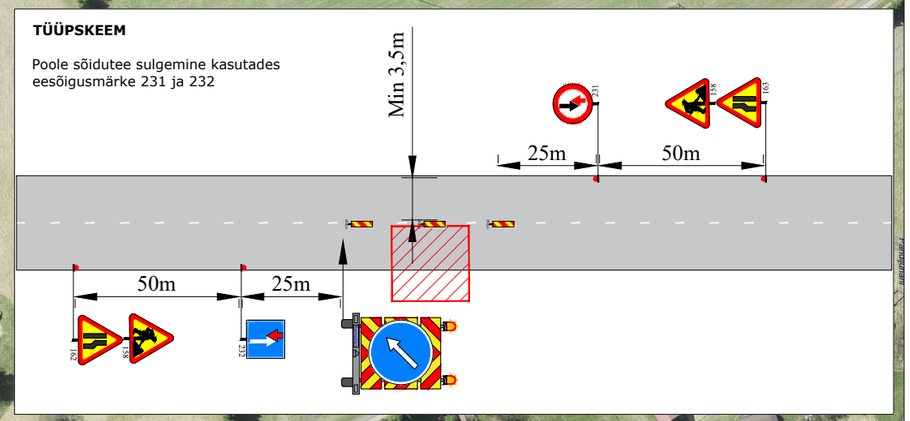

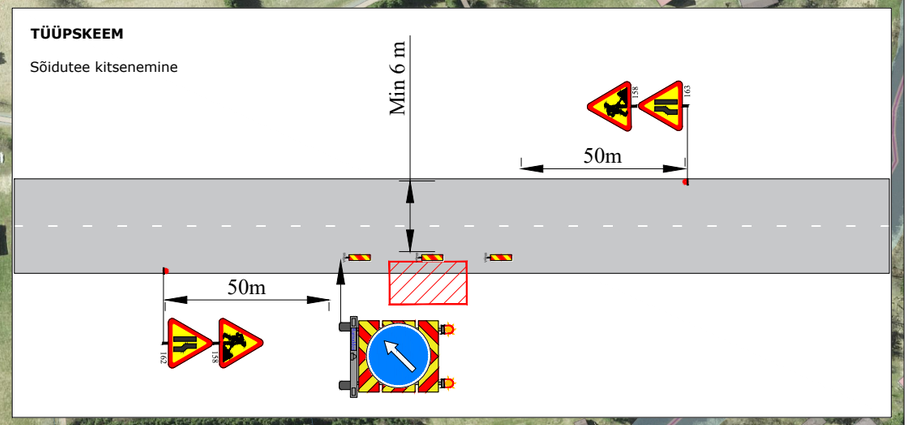

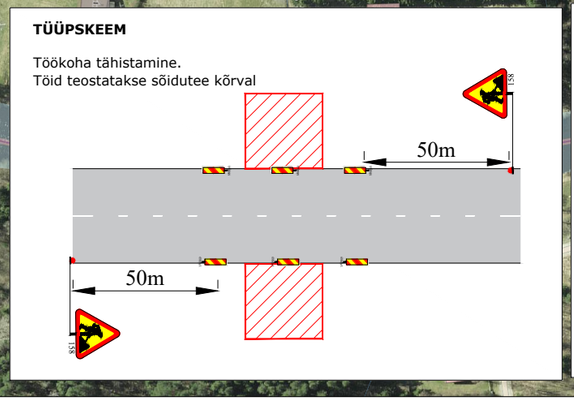

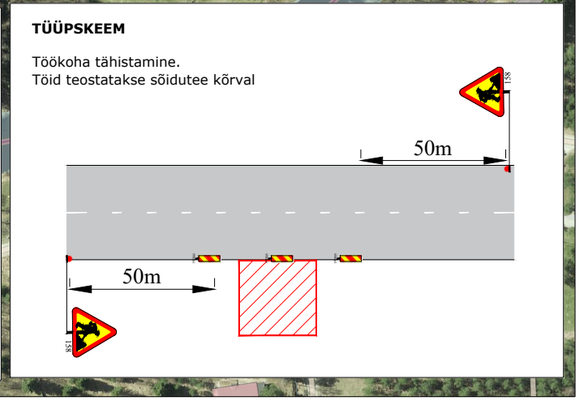

TINGMÄRGID:

- Töötsoon
- Õhuliin
- Multitoru
- Paigaldus kinnisel meetodil
- Ajutine liiklusmärgi post
- Ol.oleva liiklusmärgi post
- Piirdeaed
- Ajutine liiklusmärgi post
- Ol.oleva liiklusmärgi post

Objekti asukoht:
Riigitee nr 4 ja Veski tee ristumiskoht

Ramudden
WORK ZONE SAFETY
Ramudden OÜ, Reg. kood 12969700
Artelli 16/18, Tallinn.
Telefon: +372 622 9530 E-post:info@ramudden.ee

Projekti nimetus: Passiivse elektroonilise sidejuurdepääsuvõrgu rajamine Pärnumaal — Kuupäev 04.04.2022

Objekti asukoht: Riigitee nr 4 Tallinn - Pärnu - Ikla (km 139,57), Reiu küla, Häädemeeste vald, Pärnu maakond — Töö nr. MV220325-1

Joonise nimetus: Ajutine liikluskorraldus — Joonise nr. 3

Tellija	**Corle OÜ, Oleg Juskov, 5699 9586**
Cad proj.	M.Velt, Tel: +372 58 700 100
Kontrollis:	M. Küla, Tel: +372 525 9728
Tegevusluba nr ELK000084	

Märkused:
* Sidekaevu paigaldus teemaale nr 4
* AKÖL: 9544 autot ööpäevas, sõiduautosid 80%
* Avatud kaevik piiratakse piirdeaiaga