



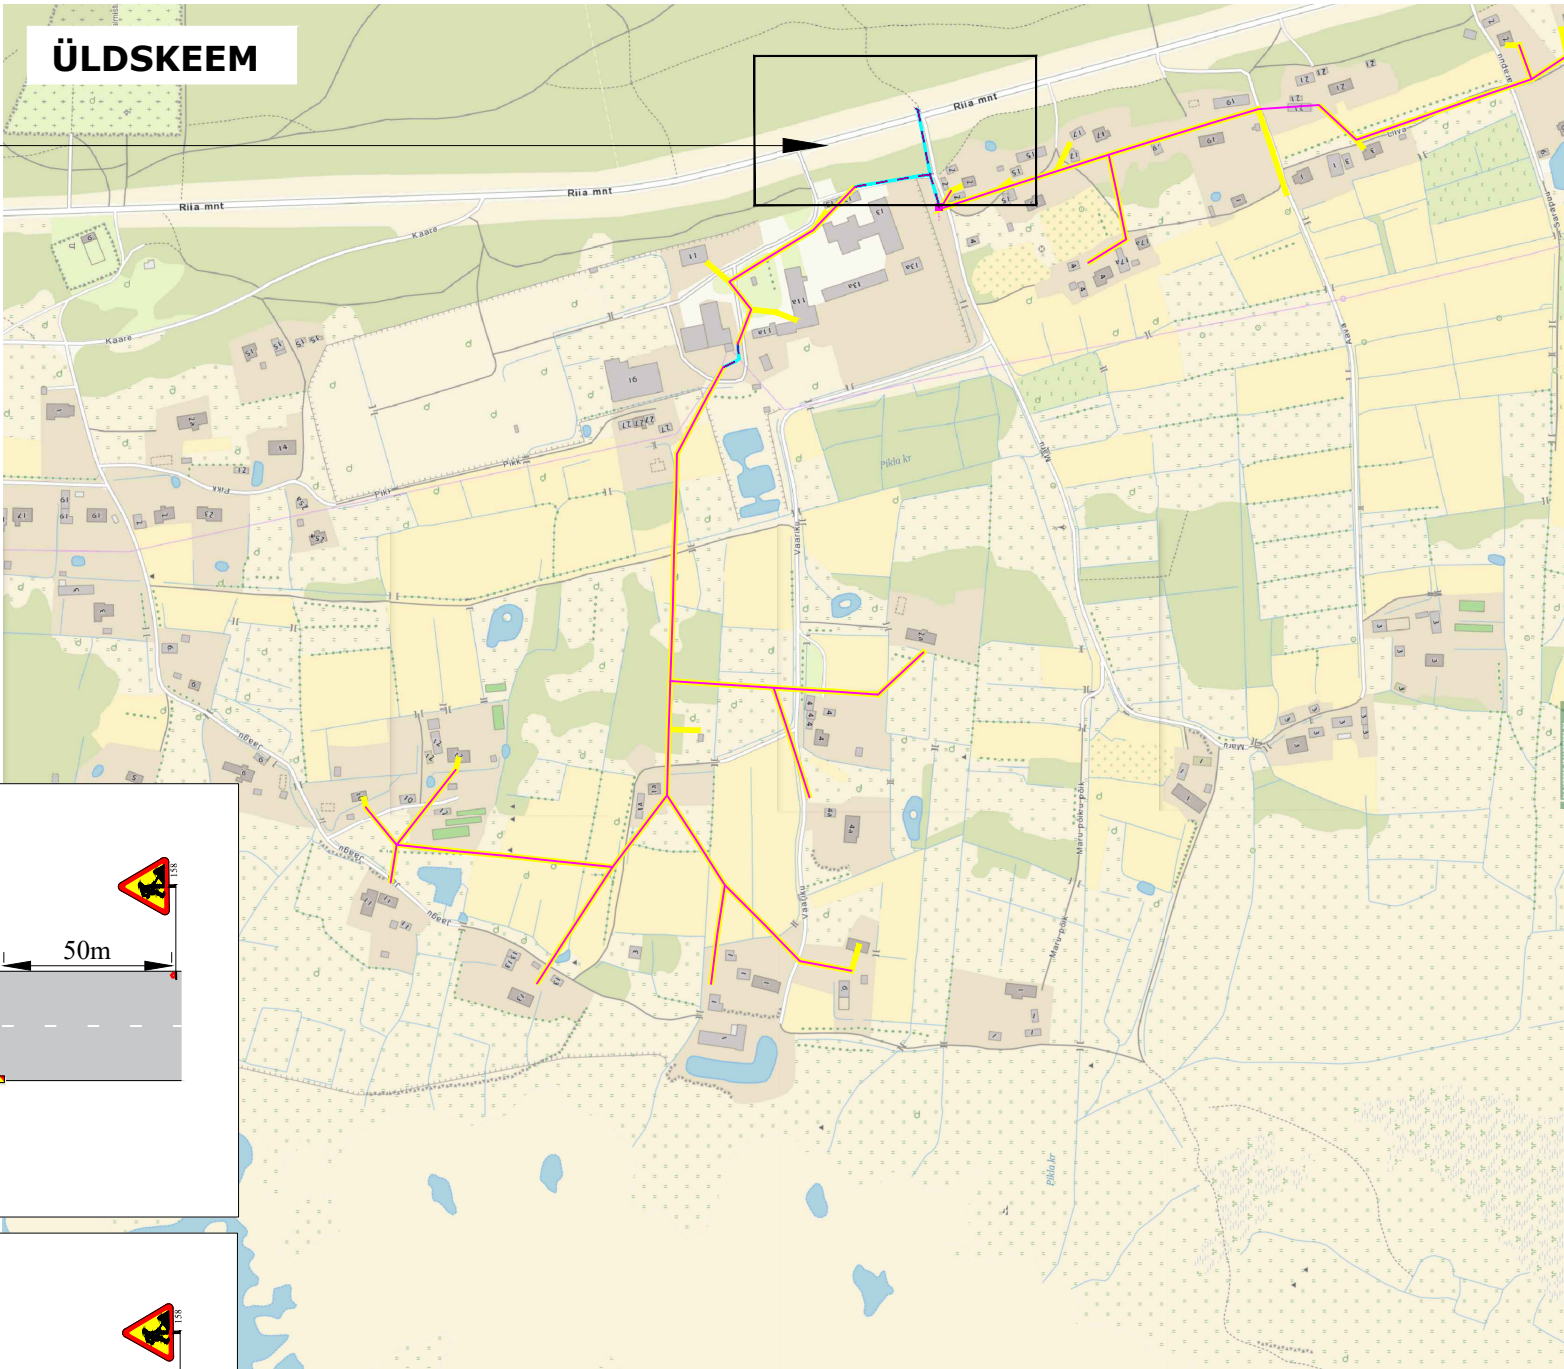
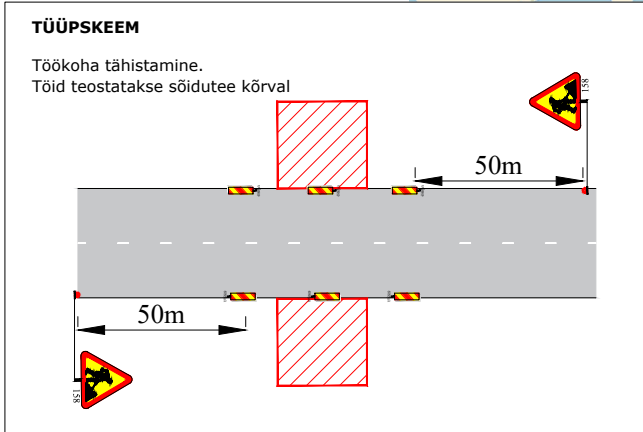


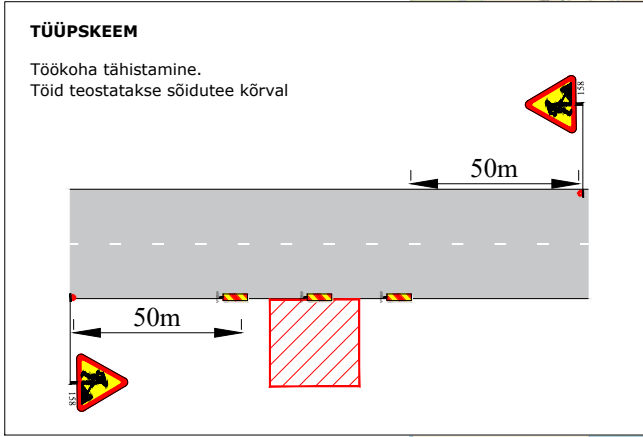


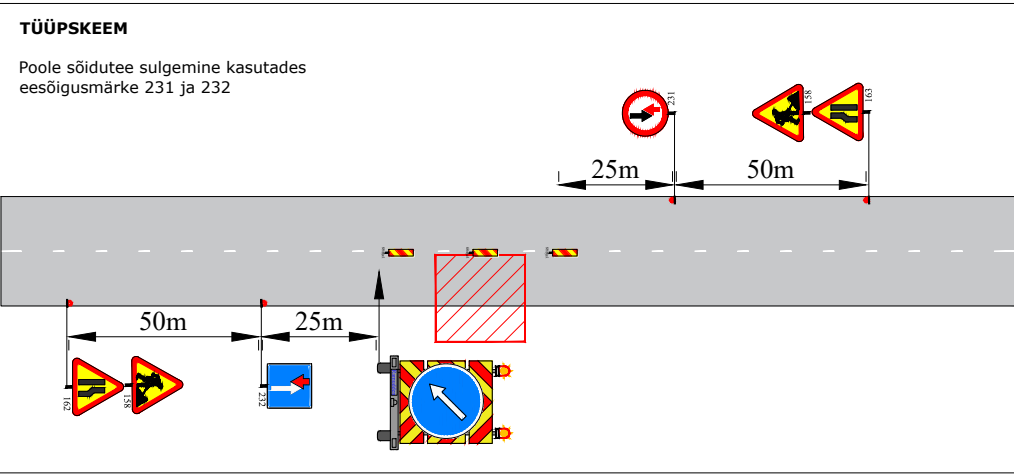

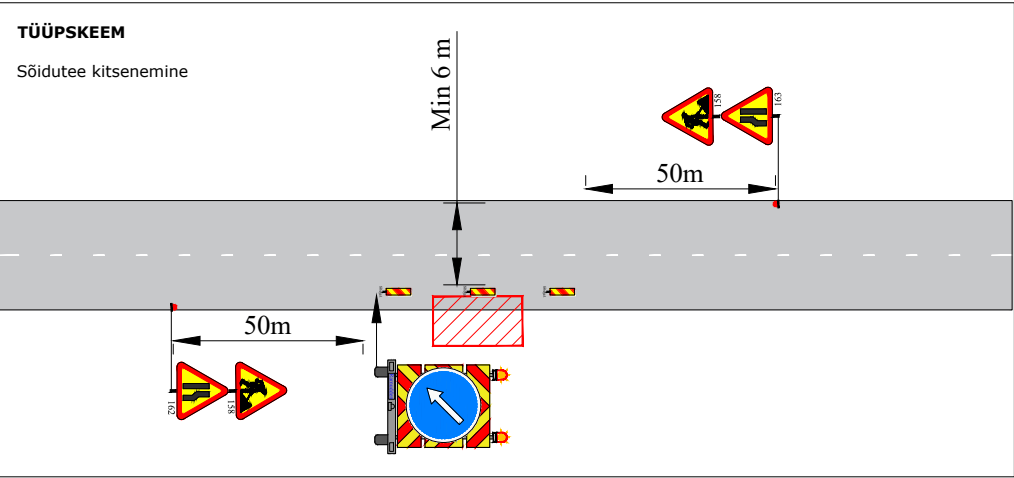

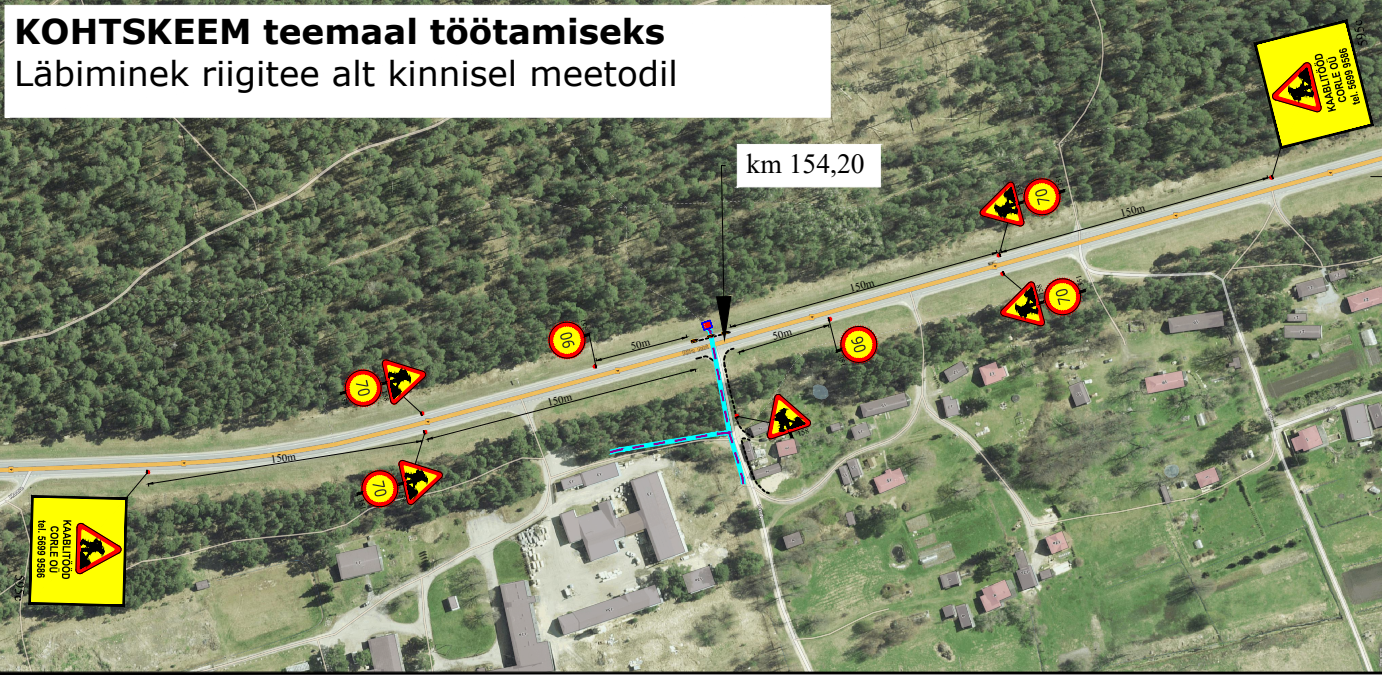


KOHTSKEEM teemaal töötamiseks
Läbimine riigitee alt kinnisel meetodil

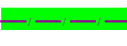

 Ramudden WORK ZONE SAFETY Ramudden OÜ, Reg. kood 12969700 Artelli 16/18, Tallinn. Telefon: +372 622 9530 E-post: info@ramudden.ee		Projekti nimetus: Passiivse elektroonilise sidejuurdepääsuvõrgu rajamine Pärnumaal	Kuupäev 04.04.2022
		Objekti asukoht: Riigitee nr 4 Tallinn-Pärnu-Ikla (km 154,2), Võiste alevik, Häädemeeste vald, Pärnu maakond	Töö nr. MV220325-1
		Joonise nimetus: Ajutine liikluskorraldus	Joonise nr. 5
		Märkused: * AKÖL: 5488 autot ööpäevas, sõiduautosid 66% * Üldskeemi tööde puhul kasutada skeemil olevaid tüüpskeeme vastavalt vajadusele ja tekkivale olukorrale * Avatud kaevik piiratakse piirdeaia	
Tellija	Corle OÜ, Oleg Juskov, 5699 9586		
Cad proj.	M.Velt, Tel: +372 58 700 100		
Kontrollis:	M. Küla, Tel: +372 525 9728		
		Tegevusluba nr ELK000084	

TINGMÄRGID:

-  Töötsoon
-  Multitoru
-  Paigaldus kinnisel meetodil
-  Ajutine liiklusmärgi post
-  Ol.oleva liiklusmärgi post

-  Piirdeaed
-  Ajutine liiklusmärk
-  Ol.olev liiklusmärk
-  Ajutine liiklusmärk vajadusel

Objekti asukoht:
Maru tn

