


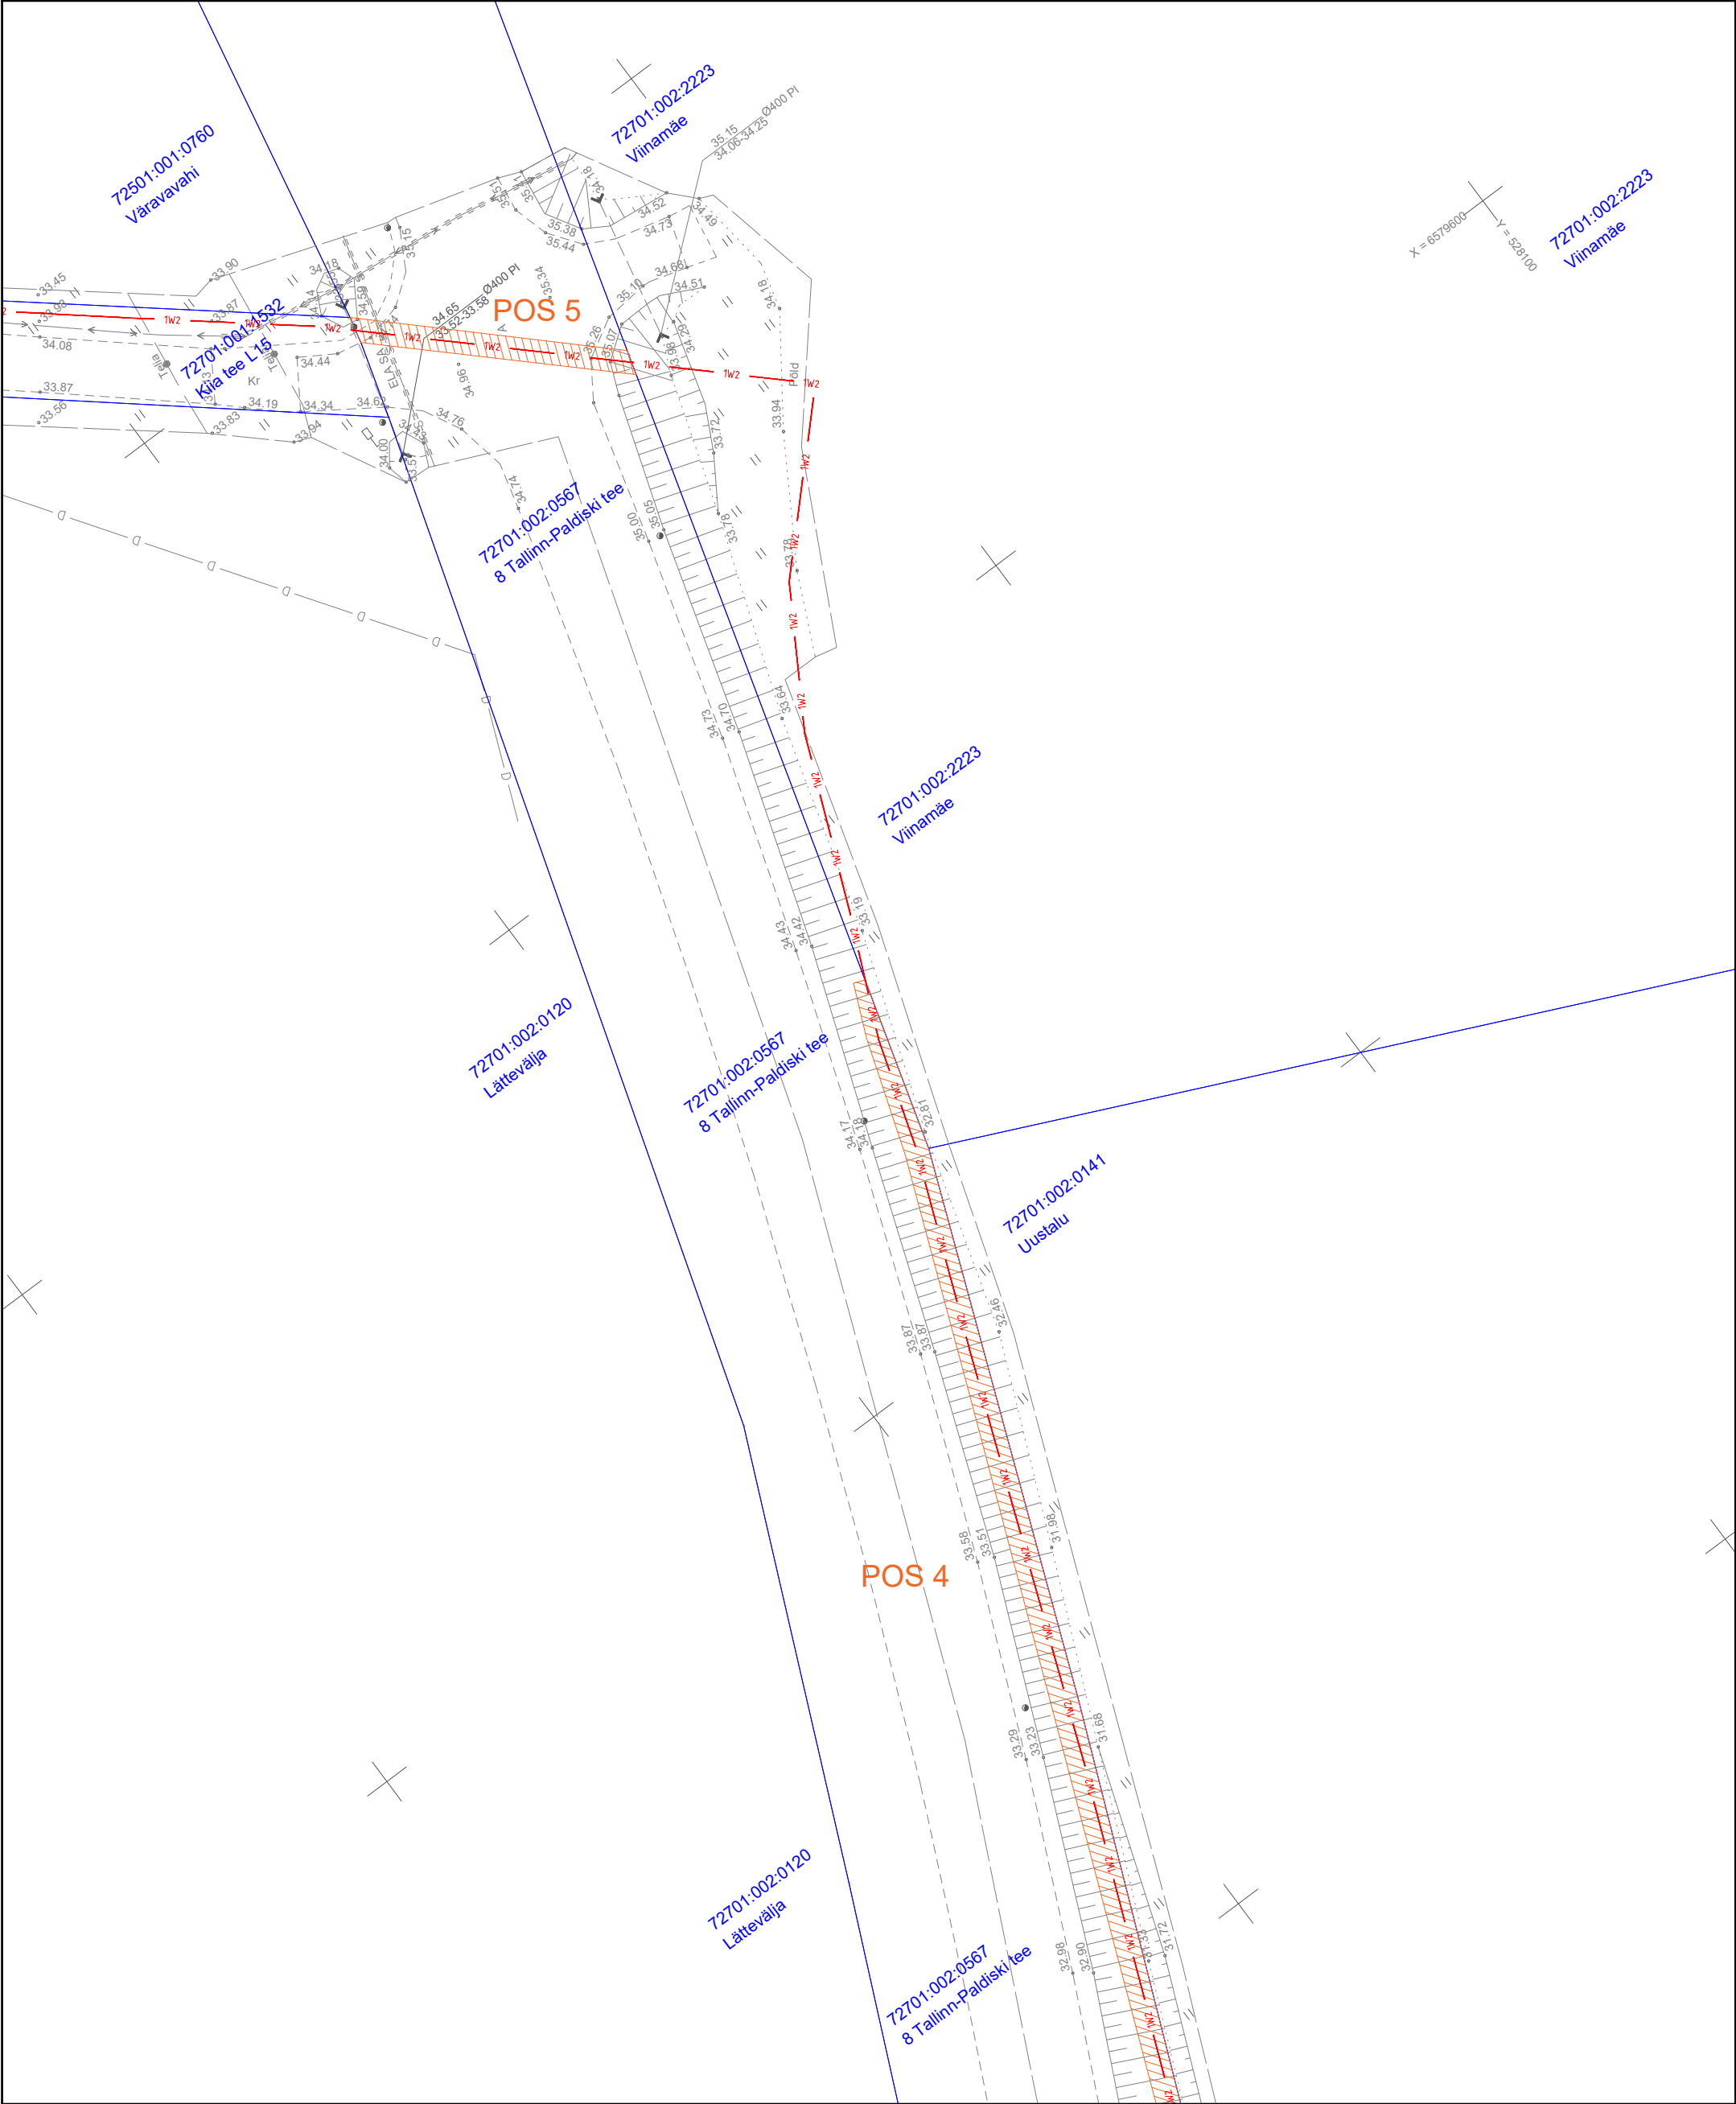


Jrk nr	IKÕ ala Pos nr (plaanil)	Kinnistu registrios number	katastriüksuse tunnus, nimi ja sihtotstarve	Asukohtriigitee (nr ja nimi) suhtes (lõigu algus ja lõpp km)	Ala pindala ruutmeetrites m2
1	Pos 1.	10186350	72701:002:0567 8 Tallinn-Paldiski tee Transpordimaa	8 Tallinn-Paldiski maantee km 20,45–21,07	966m ²
2	Pos 2.	10186350	72701:002:0567 8 Tallinn-Paldiski tee Transpordimaa	8 Tallinn-Paldiski maantee km 20,41	52m ²
3	Pos 3.	10186350	72701:002:0567 8 Tallinn-Paldiski tee Transpordimaa	8 Tallinn-Paldiski maantee km 19,78–20,38	992m ²
4	Pos 4.	10186350	72701:002:0567 8 Tallinn-Paldiski tee Transpordimaa	8 Tallinn-Paldiski maantee km 19,22–19,74	927m ²
5	Pos 5.	10186350	72701:002:0567 8 Tallinn-Paldiski tee Transpordimaa	8 Tallinn-Paldiski maantee km 19,15	45m ²

TINGMÄRGID	
	Isikliku kasutusõiguse ala 3518m ²
	Projekteeritud keskpinge maakaabel
	Katastriüksuse piirid

Projekti nimetus ja töö nr :Keila-Tutermäe haja piirkonna keskpingevõrgu parendamine IP4436
Asukoht: Tutermäe ja Vahi küla Harku vald, Kiia küla Saue vald, Harju maakond
Kuupäev 15.10.2024

Maakaabelliini kaitsevöönd 1 meetri äärmisest
kaablist kummalegi poole.

ASENDIPLAANI KOOSTAS:
Hardo Aun
THS Projekt OÜ
Projekteerija
58009470
hardo.aun@thsprojekt.com

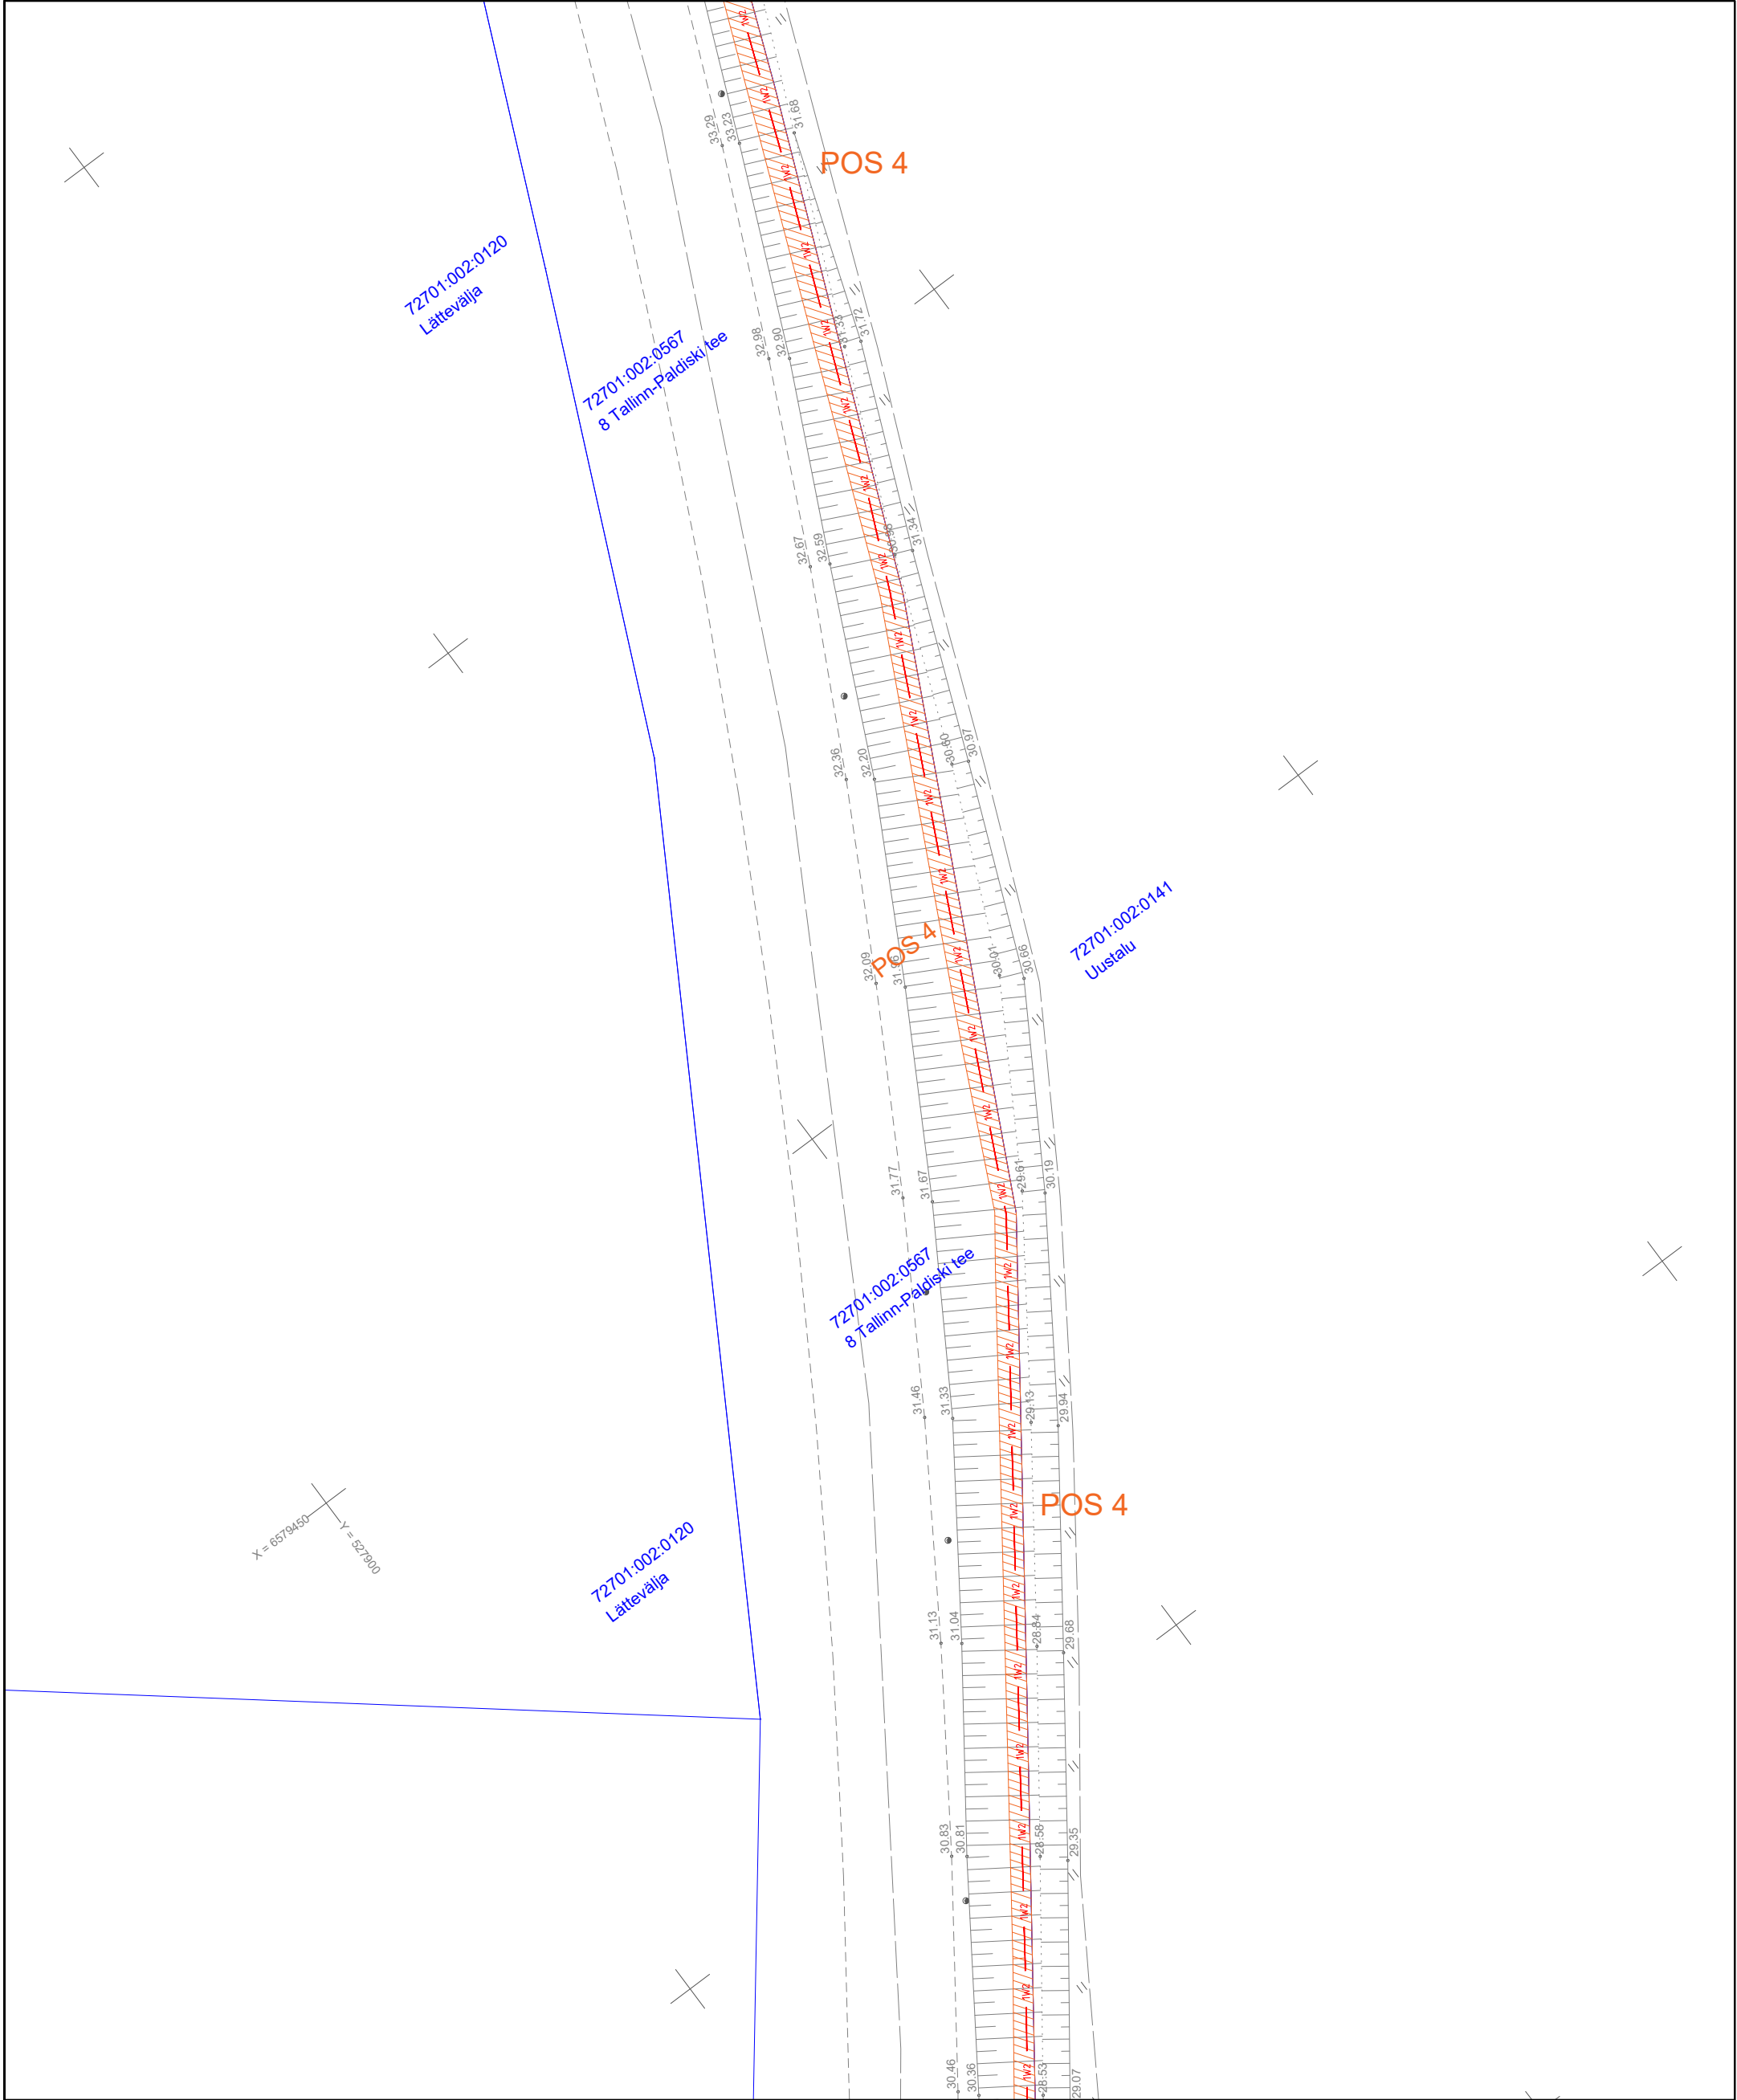


Jrk nr	IKÄ ala Pos nr (plaanil)	Kinnistu registrios number	Katastriüksuse tunnus, nimi ja sihtotstarve	Asukohtriigitee (nr ja nimi) suhtes (lõigu algus ja lõpp km)	Ala pindala ruutmeetrites m2
1	Pos 1.	10186350	72701:002:0567 8 Tallinn–Paldiski tee Transpordimaa	8 Tallinn–Paldiski maantee km 20,45–21,07	966m²
2	Pos 2.	10186350	72701:002:0567 8 Tallinn–Paldiski tee Transpordimaa	8 Tallinn–Paldiski maantee km 20,41	52m²
3	Pos 3.	10186350	72701:002:0567 8 Tallinn–Paldiski tee Transpordimaa	8 Tallinn–Paldiski maantee km 19,78–20,38	992m²
4	Pos 4.	10186350	72701:002:0567 8 Tallinn–Paldiski tee Transpordimaa	8 Tallinn–Paldiski maantee km 19,22–19,74	927m²
5	Pos 5.	10186350	72701:002:0567 8 Tallinn–Paldiski tee Transpordimaa	8 Tallinn–Paldiski maantee km 19,15	45m²

TINGMÄRGID	
	Isikliku kasutusõiguse ala 3518m²
	Projekteeritud keskpinge maakaabel
	Katastriüksuse piirid

Projekti nimetus ja töö nr :Keila-Tutermaa haja piirkonna keskpinge võrgu parendamine IP4436
Asukoht: Tutermaa ja Vahi küla Harku vald, Kiia küla Saue vald, Harju maakond
Kuupäev. 15.10.2024

Maakaabelliini kaitsevöönd 1 meeter äärmisest kaablist kummalegi poole.

ASENDIPLAANI KOOSTAS:
Hardo Aun
THS Projekt OÜ
Projekteerija
58009470
hardo.aun@thsprojekt.com

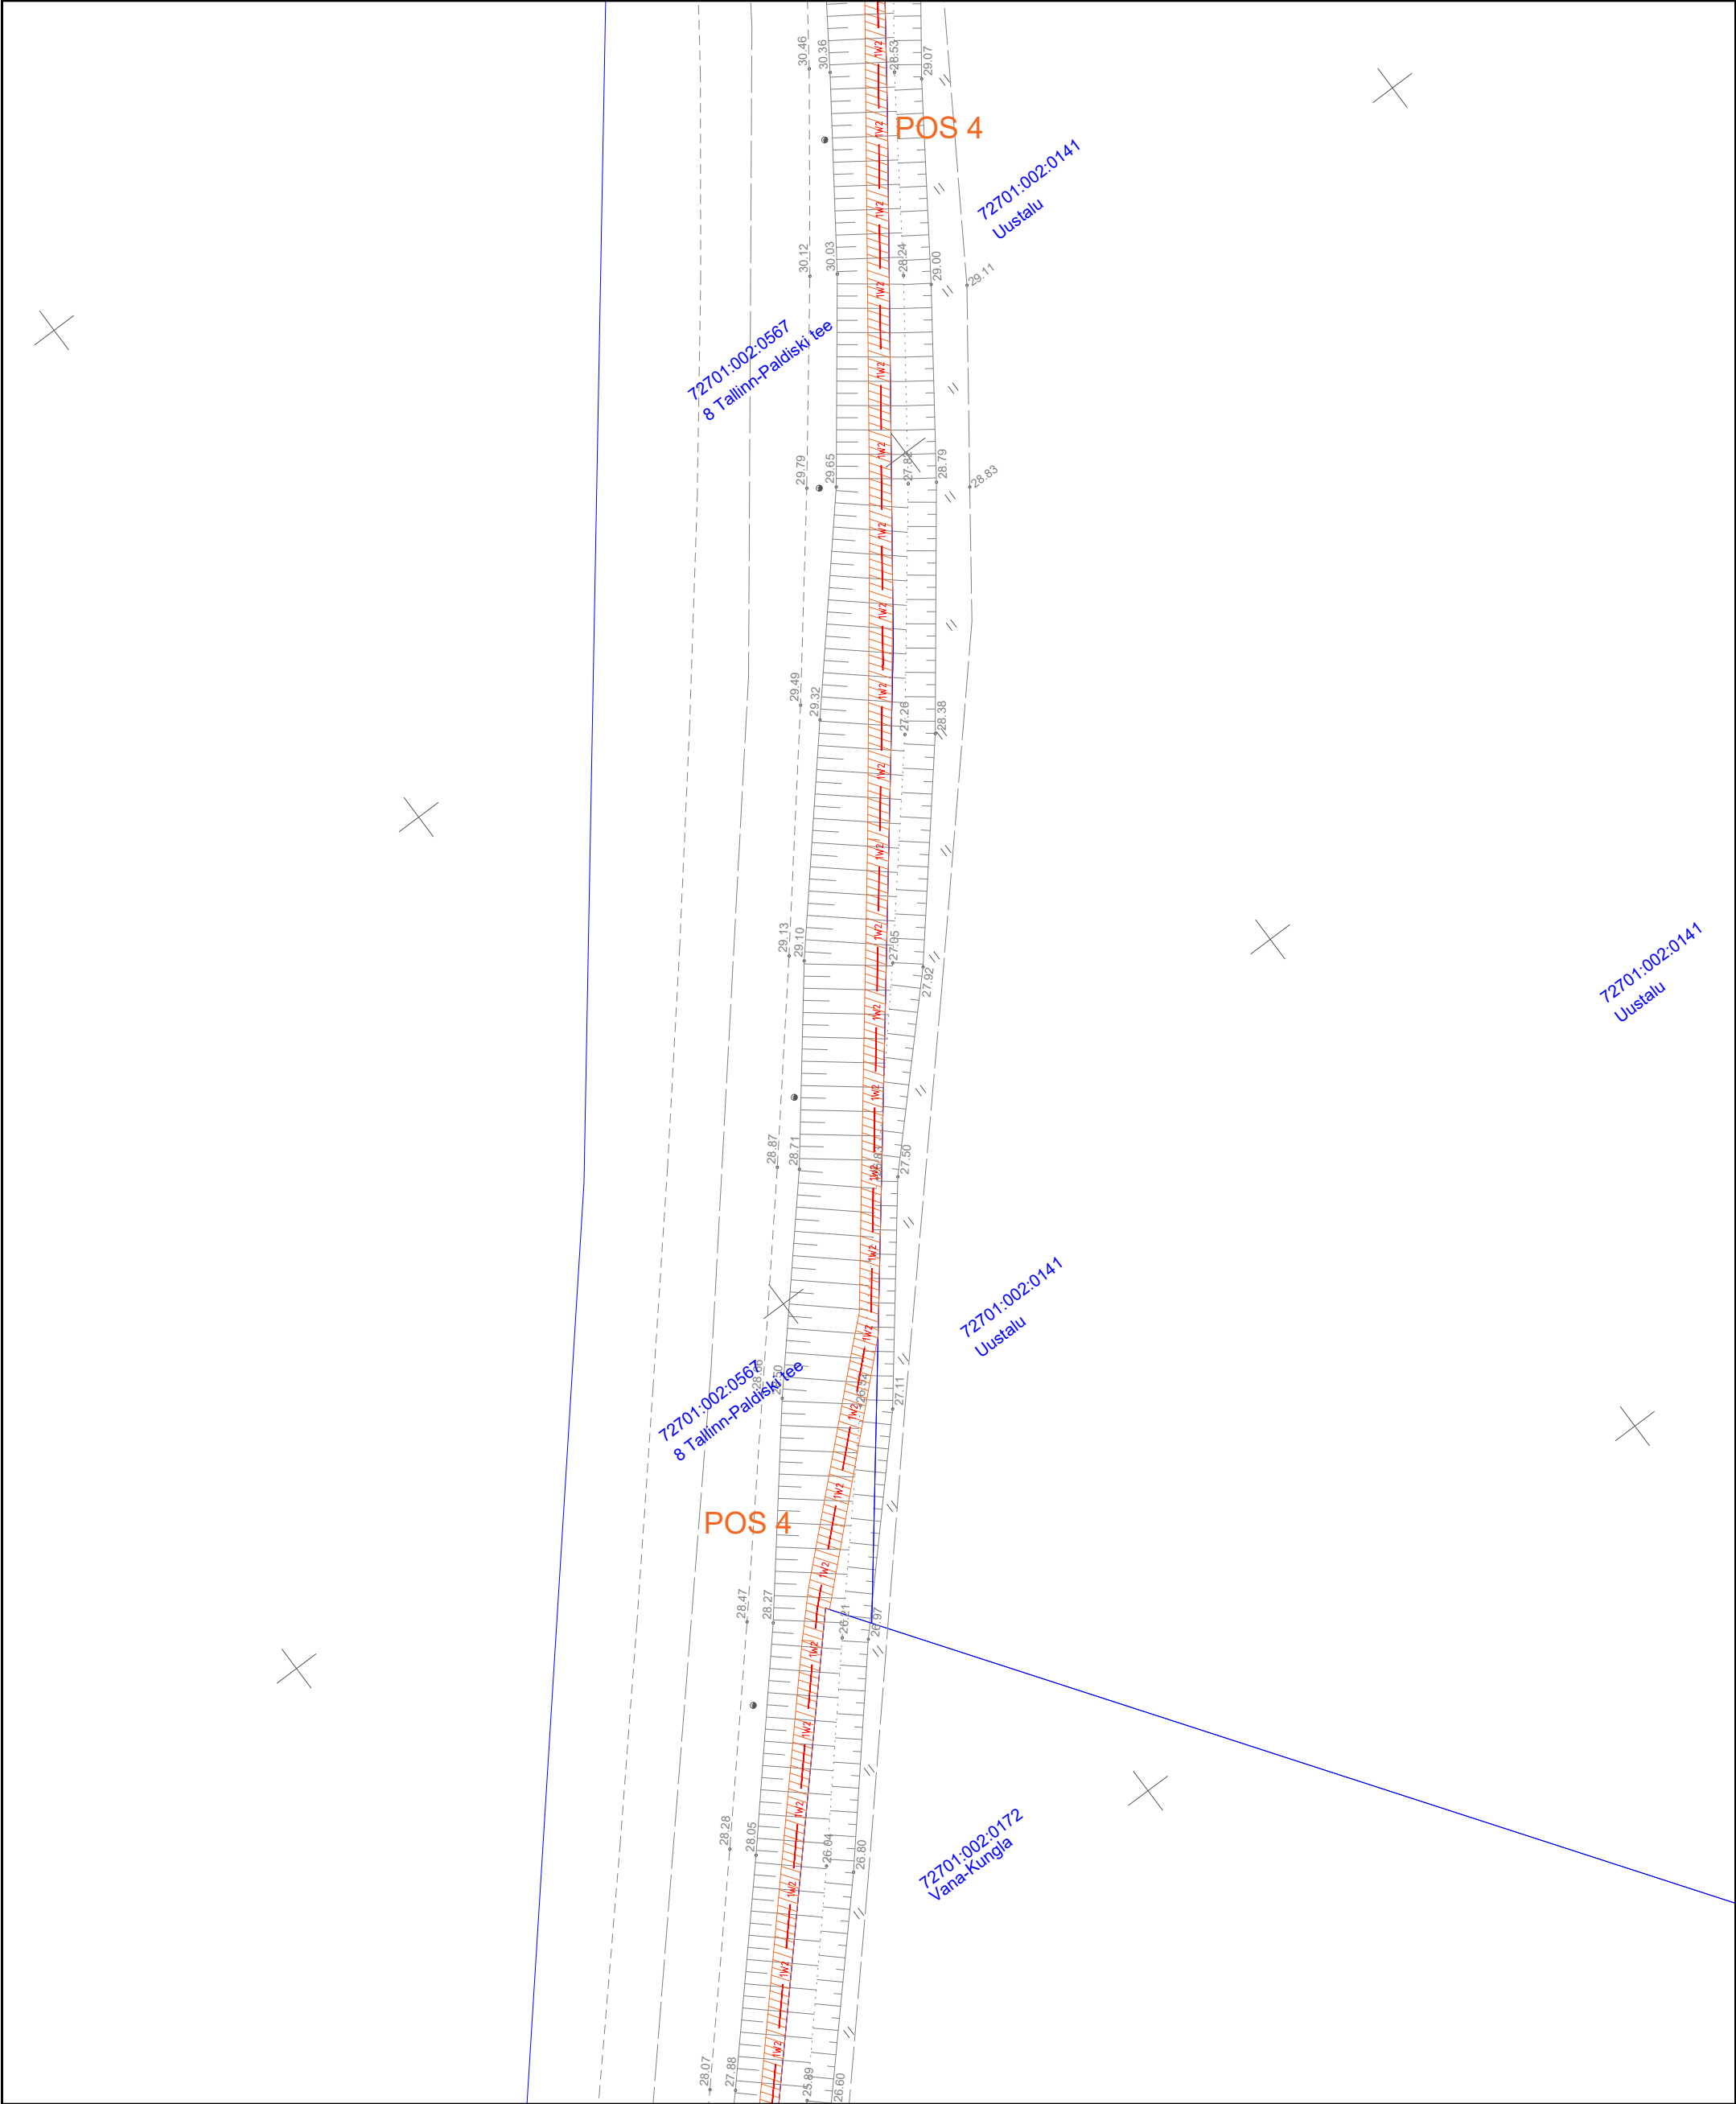


Jrk nr	IKB ala Pos nr (plaanil)	Kinnistu registrios number	Katastriüksuse tunnus, nimi ja sihtotstarve	Asukohtriigitee (nr ja nimi) suhtes (lõigu algus ja lõpp km)	Ala pindala ruutmeetrites m2
1	Pos 1.	10186350	72701:002:0567 8 Tallinn–Paldiski tee Transpordimaa	8 Tallinn–Paldiski maantee km 20,45–21,07	966m ²
2	Pos 2.	10186350	72701:002:0567 8 Tallinn–Paldiski tee Transpordimaa	8 Tallinn–Paldiski maantee km 20,41	52m ²
3	Pos 3.	10186350	72701:002:0567 8 Tallinn–Paldiski tee Transpordimaa	8 Tallinn–Paldiski maantee km 19,78–20,38	992m ²
4	Pos 4.	10186350	72701:002:0567 8 Tallinn–Paldiski tee Transpordimaa	8 Tallinn–Paldiski maantee km 19,22–19,74	927m ²
5	Pos 5.	10186350	72701:002:0567 8 Tallinn–Paldiski tee Transpordimaa	8 Tallinn–Paldiski maantee km 19,15	45m ²

TINGMÄRGID	
	Isikliku kasutusõiguse ala 3518m ²
	Projekteeritud keskpinge maakaabel
	Katastriüksuse piirid

Projekti nimetus ja töö nr :Keila-Tutermaa haja piirkonna keskpingevõrgu parendamine IP4436
Asukoht: Tutermaa ja Vahi küla Harku vald, Kiia küla Saue vald, Harju maakond
Kuupäev 15.10.2024

Maakaabelliini kaitsevöönd 1 meeter äärmisest kaablist kummalegi poole.

ASENDIPLAANI KOOSTAS:
Hardo Aun
THS Projekt OÜ
Projekteerija
58009470
hardo.aun@thsprojekt.com

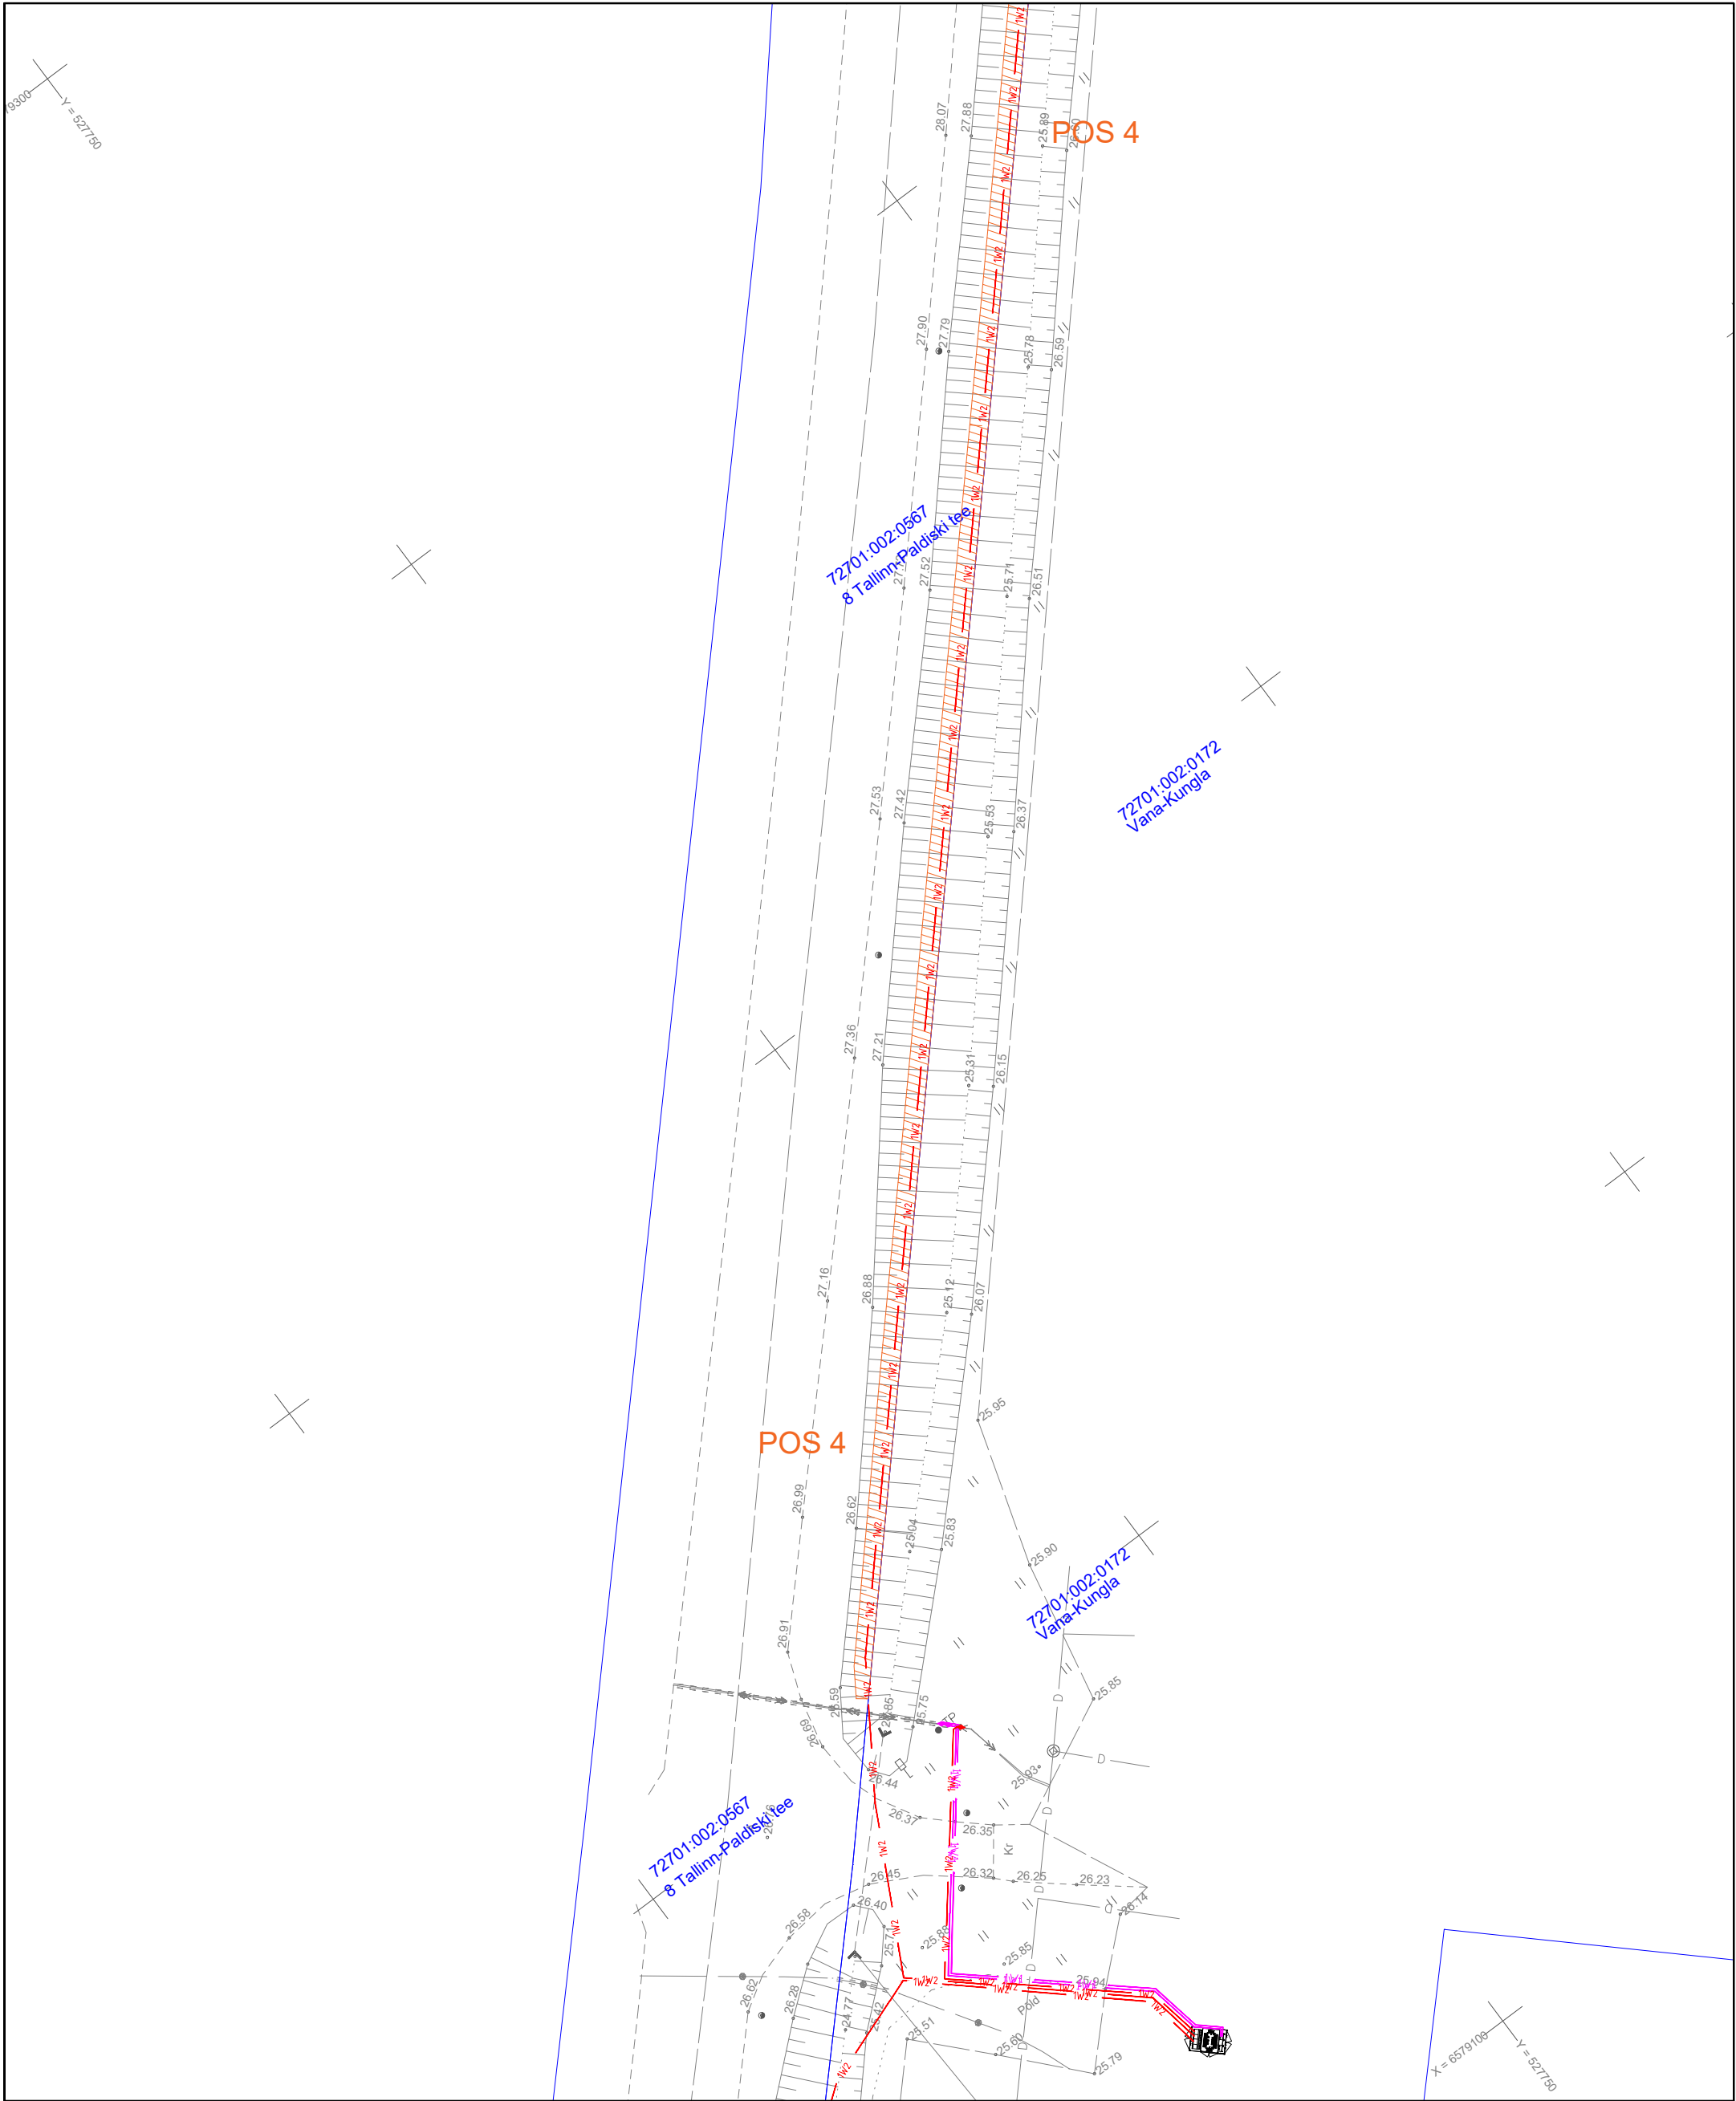


Jrk nr	IKõ ala Pos nr (plaanil)	Kinnistu registriosa number	Katastriüksuse tunnus, nimi ja sihtotstarve	Asukohtriigitee (nr ja nimi) suhtes (lõigu algus ja lõpp km)	Ala pindala ruutmeetrites m2
1	Pos 1.	10186350	72701:002:0567 8 Tallinn–Paldiski tee Transpordimaa	8 Tallinn–Paldiski maantee km 20,45–21,07	966m²
2	Pos 2.	10186350	72701:002:0567 8 Tallinn–Paldiski tee Transpordimaa	8 Tallinn–Paldiski maantee km 20,41	52m²
3	Pos 3.	10186350	72701:002:0567 8 Tallinn–Paldiski tee Transpordimaa	8 Tallinn–Paldiski maantee km 19,78–20,38	992m²
4	Pos 4.	10186350	72701:002:0567 8 Tallinn–Paldiski tee Transpordimaa	8 Tallinn–Paldiski maantee km 19,22–19,74	927m²
5	Pos 5.	10186350	72701:002:0567 8 Tallinn–Paldiski tee Transpordimaa	8 Tallinn–Paldiski maantee km 19,15	45m²

TINGMÄRGID	
	Isikliku kasutusõiguse ala 3518m²
	Projekteeritud keskpinge maakaabel
	Katastriüksuse piirid

Projekti nimetus ja töö nr :Keila-Tutermaa haja piirkonna keskpingevõrgu parendamine IP4436
Asukoht: Tutermaa ja Vahi küla Harku vald, Kiia küla Saue vald, Harju maakond
Kuupäev 15.10.2024

Maakaabelliini kaitsevöönd 1 meeter äärmisest kaablist kummalegi poole.

ASENDIPLAANI KOOSTAS:
Hardo Aun
THS Projekt OÜ
Projekteerija
58009470
hardo.aun@thsprojekt.com

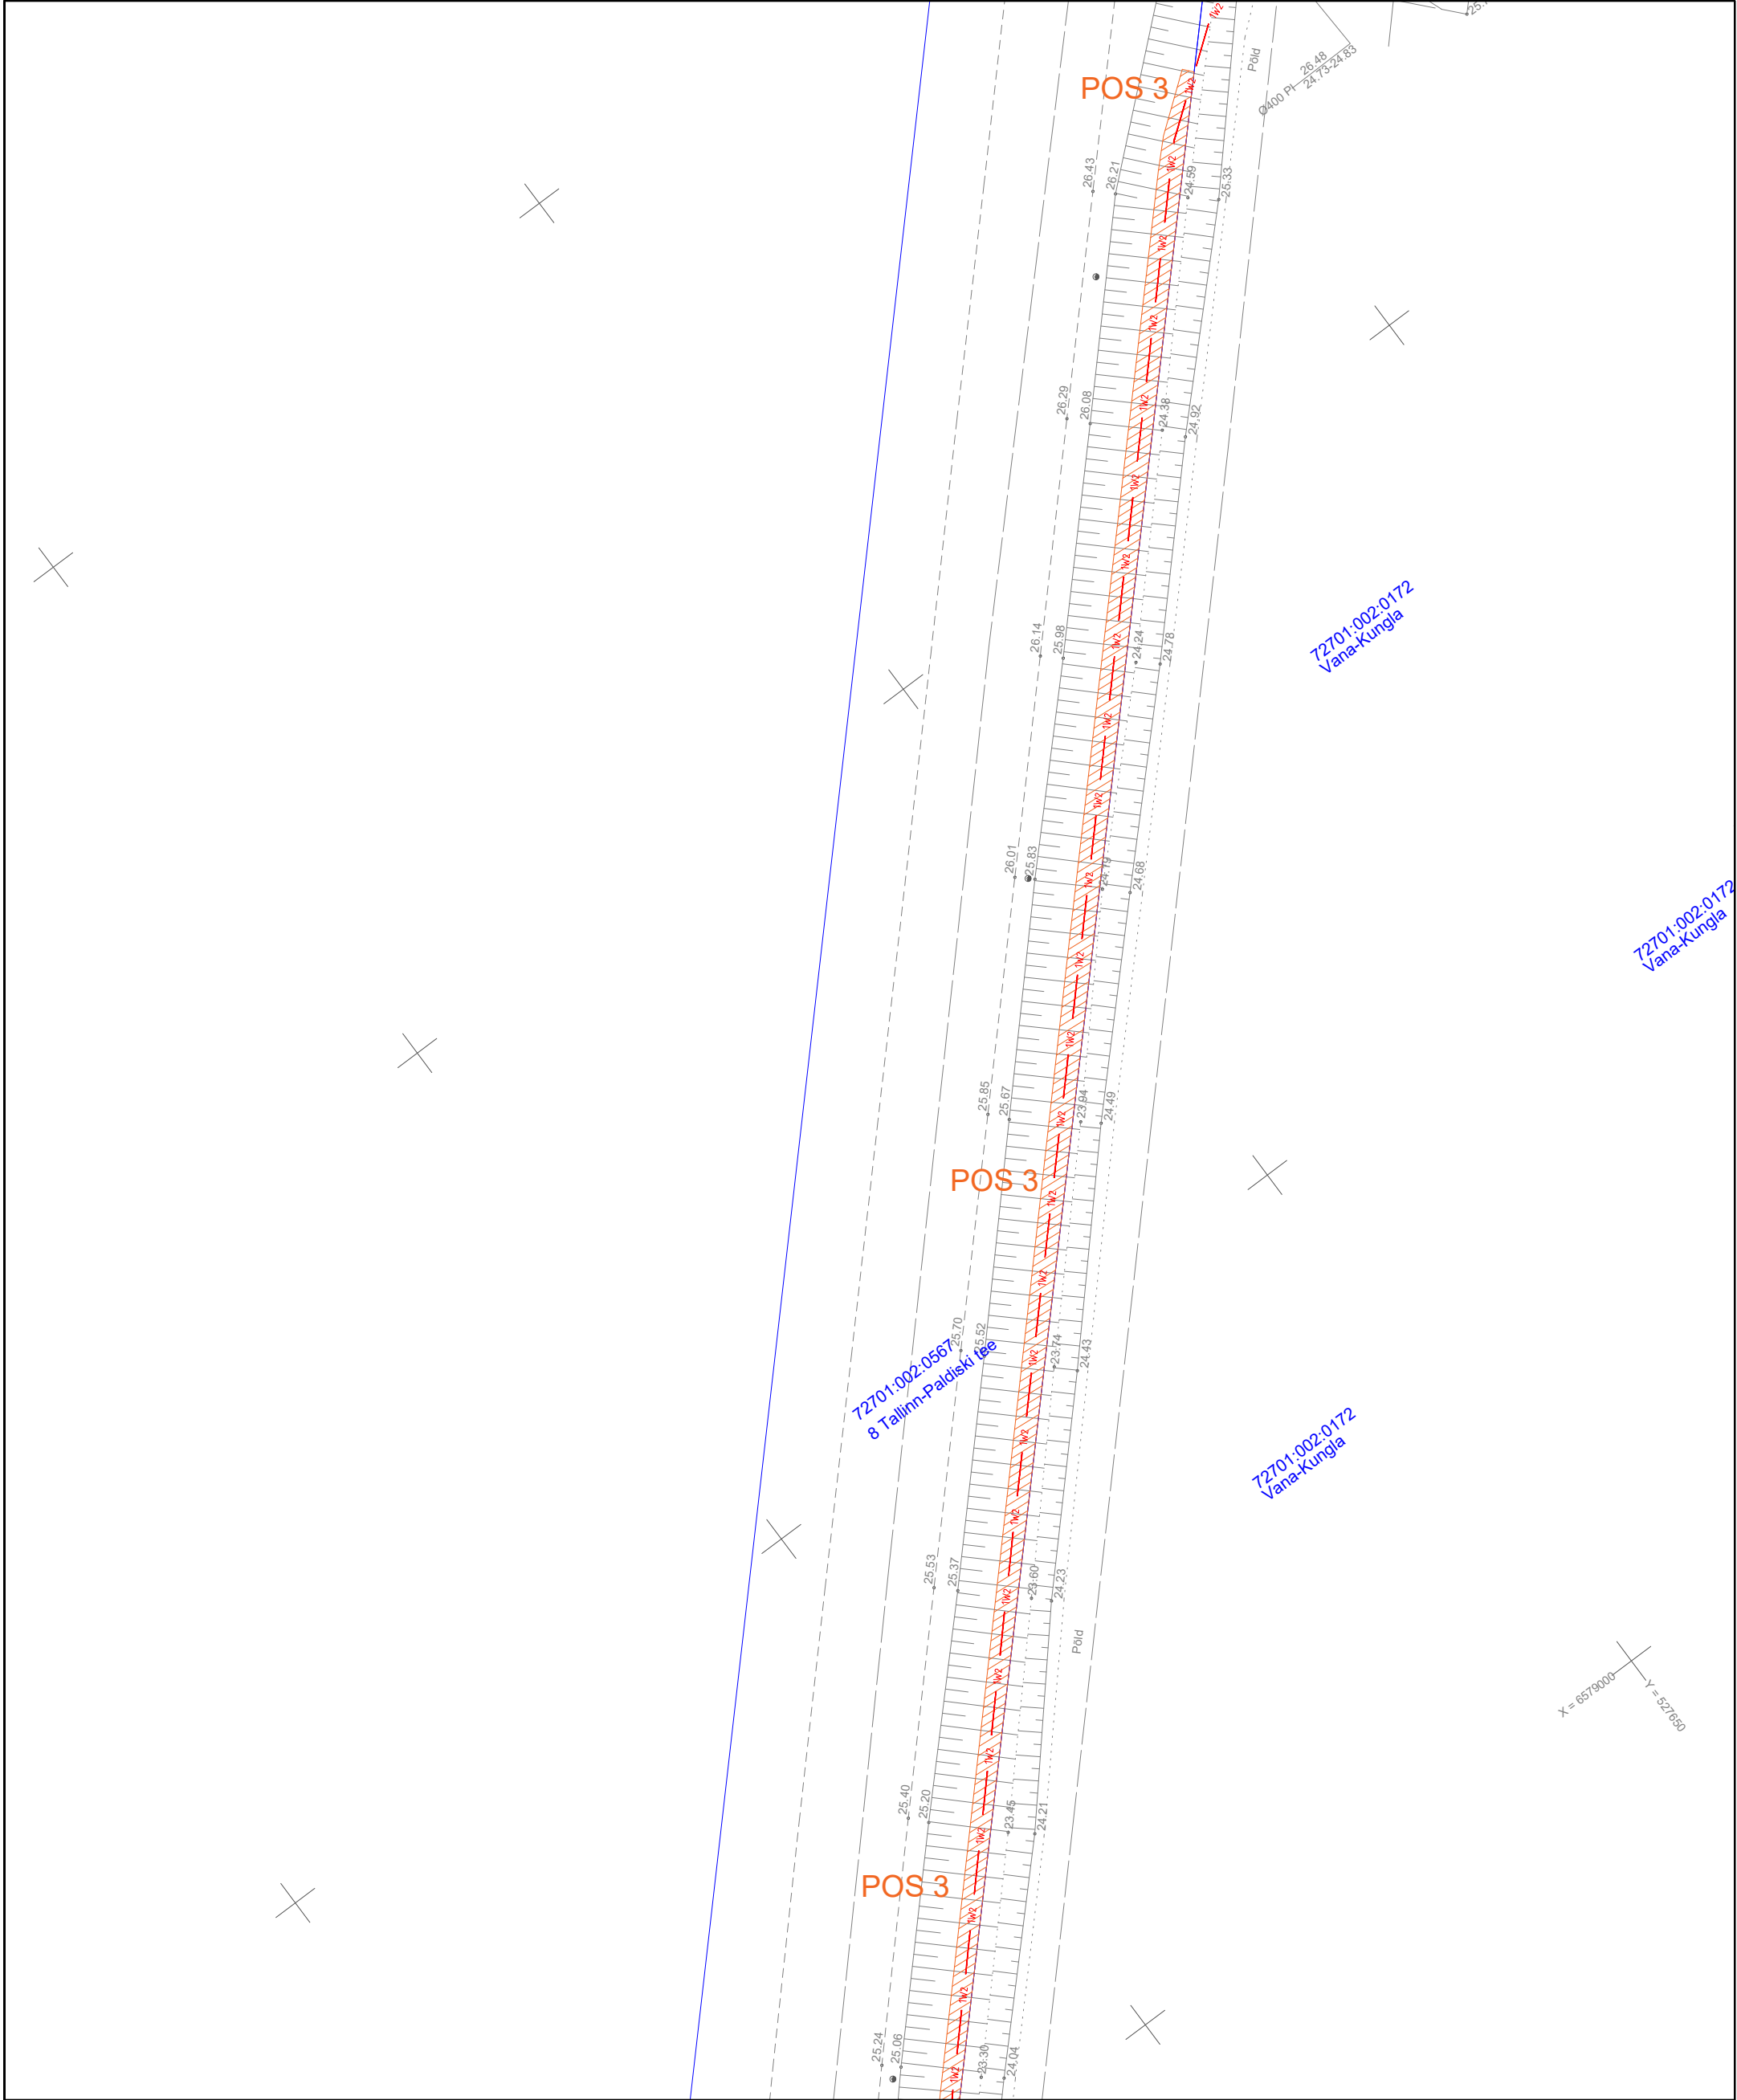


Jrk nr	IKÕ ala Pos nr (plaanil)	Kinnistu registriosa number	Katastriüksuse tunnus, nimi ja sihtotstarve	Asukohtriigitee (nr ja nimi) suhtes (lõigu algus ja lõpp km)	Ala pindala ruutmeetrites m ²
1	Pos 1.	10186350	72701:002:0567 8 Tallinn-Paldiski tee Transpordimaa	8 Tallinn-Paldiski maantee km 20,45–21,07	966m ²
2	Pos 2.	10186350	72701:002:0567 8 Tallinn-Paldiski tee Transpordimaa	8 Tallinn-Paldiski maantee km 20,41	52m ²
3	Pos 3.	10186350	72701:002:0567 8 Tallinn-Paldiski tee Transpordimaa	8 Tallinn-Paldiski maantee km 19,78–20,38	992m ²
4	Pos 4.	10186350	72701:002:0567 8 Tallinn-Paldiski tee Transpordimaa	8 Tallinn-Paldiski maantee km 19,22–19,74	927m ²
5	Pos 5.	10186350	72701:002:0567 8 Tallinn-Paldiski tee Transpordimaa	8 Tallinn-Paldiski maantee km 19,15	45m ²

TINGMÄRGID	
	Isikliku kasutusõiguse ala 3518m ²
	Projekteeritud keskpinge maakaabel
	Katastriüksuse piirid

Projekti nimetus ja töö nr :Keila-Tutermäe haja piirkonna keskpingevõrgu parendamine IP4436
Asukoht: Tutermäe ja Vahi küla Harku vald, Kiia küla Saue vald, Harju maakond
Kuupäev 15.10.2024

Maakaabelliini kaitsevöönd 1 meetri äärmisest kaablist kummalegi poole.

ASENDIPLAANI KOOSTAS:
Hardo Aun
THS Projekt OÜ
Projekteerija
58009470
hardo.aun@thsprojekt.com

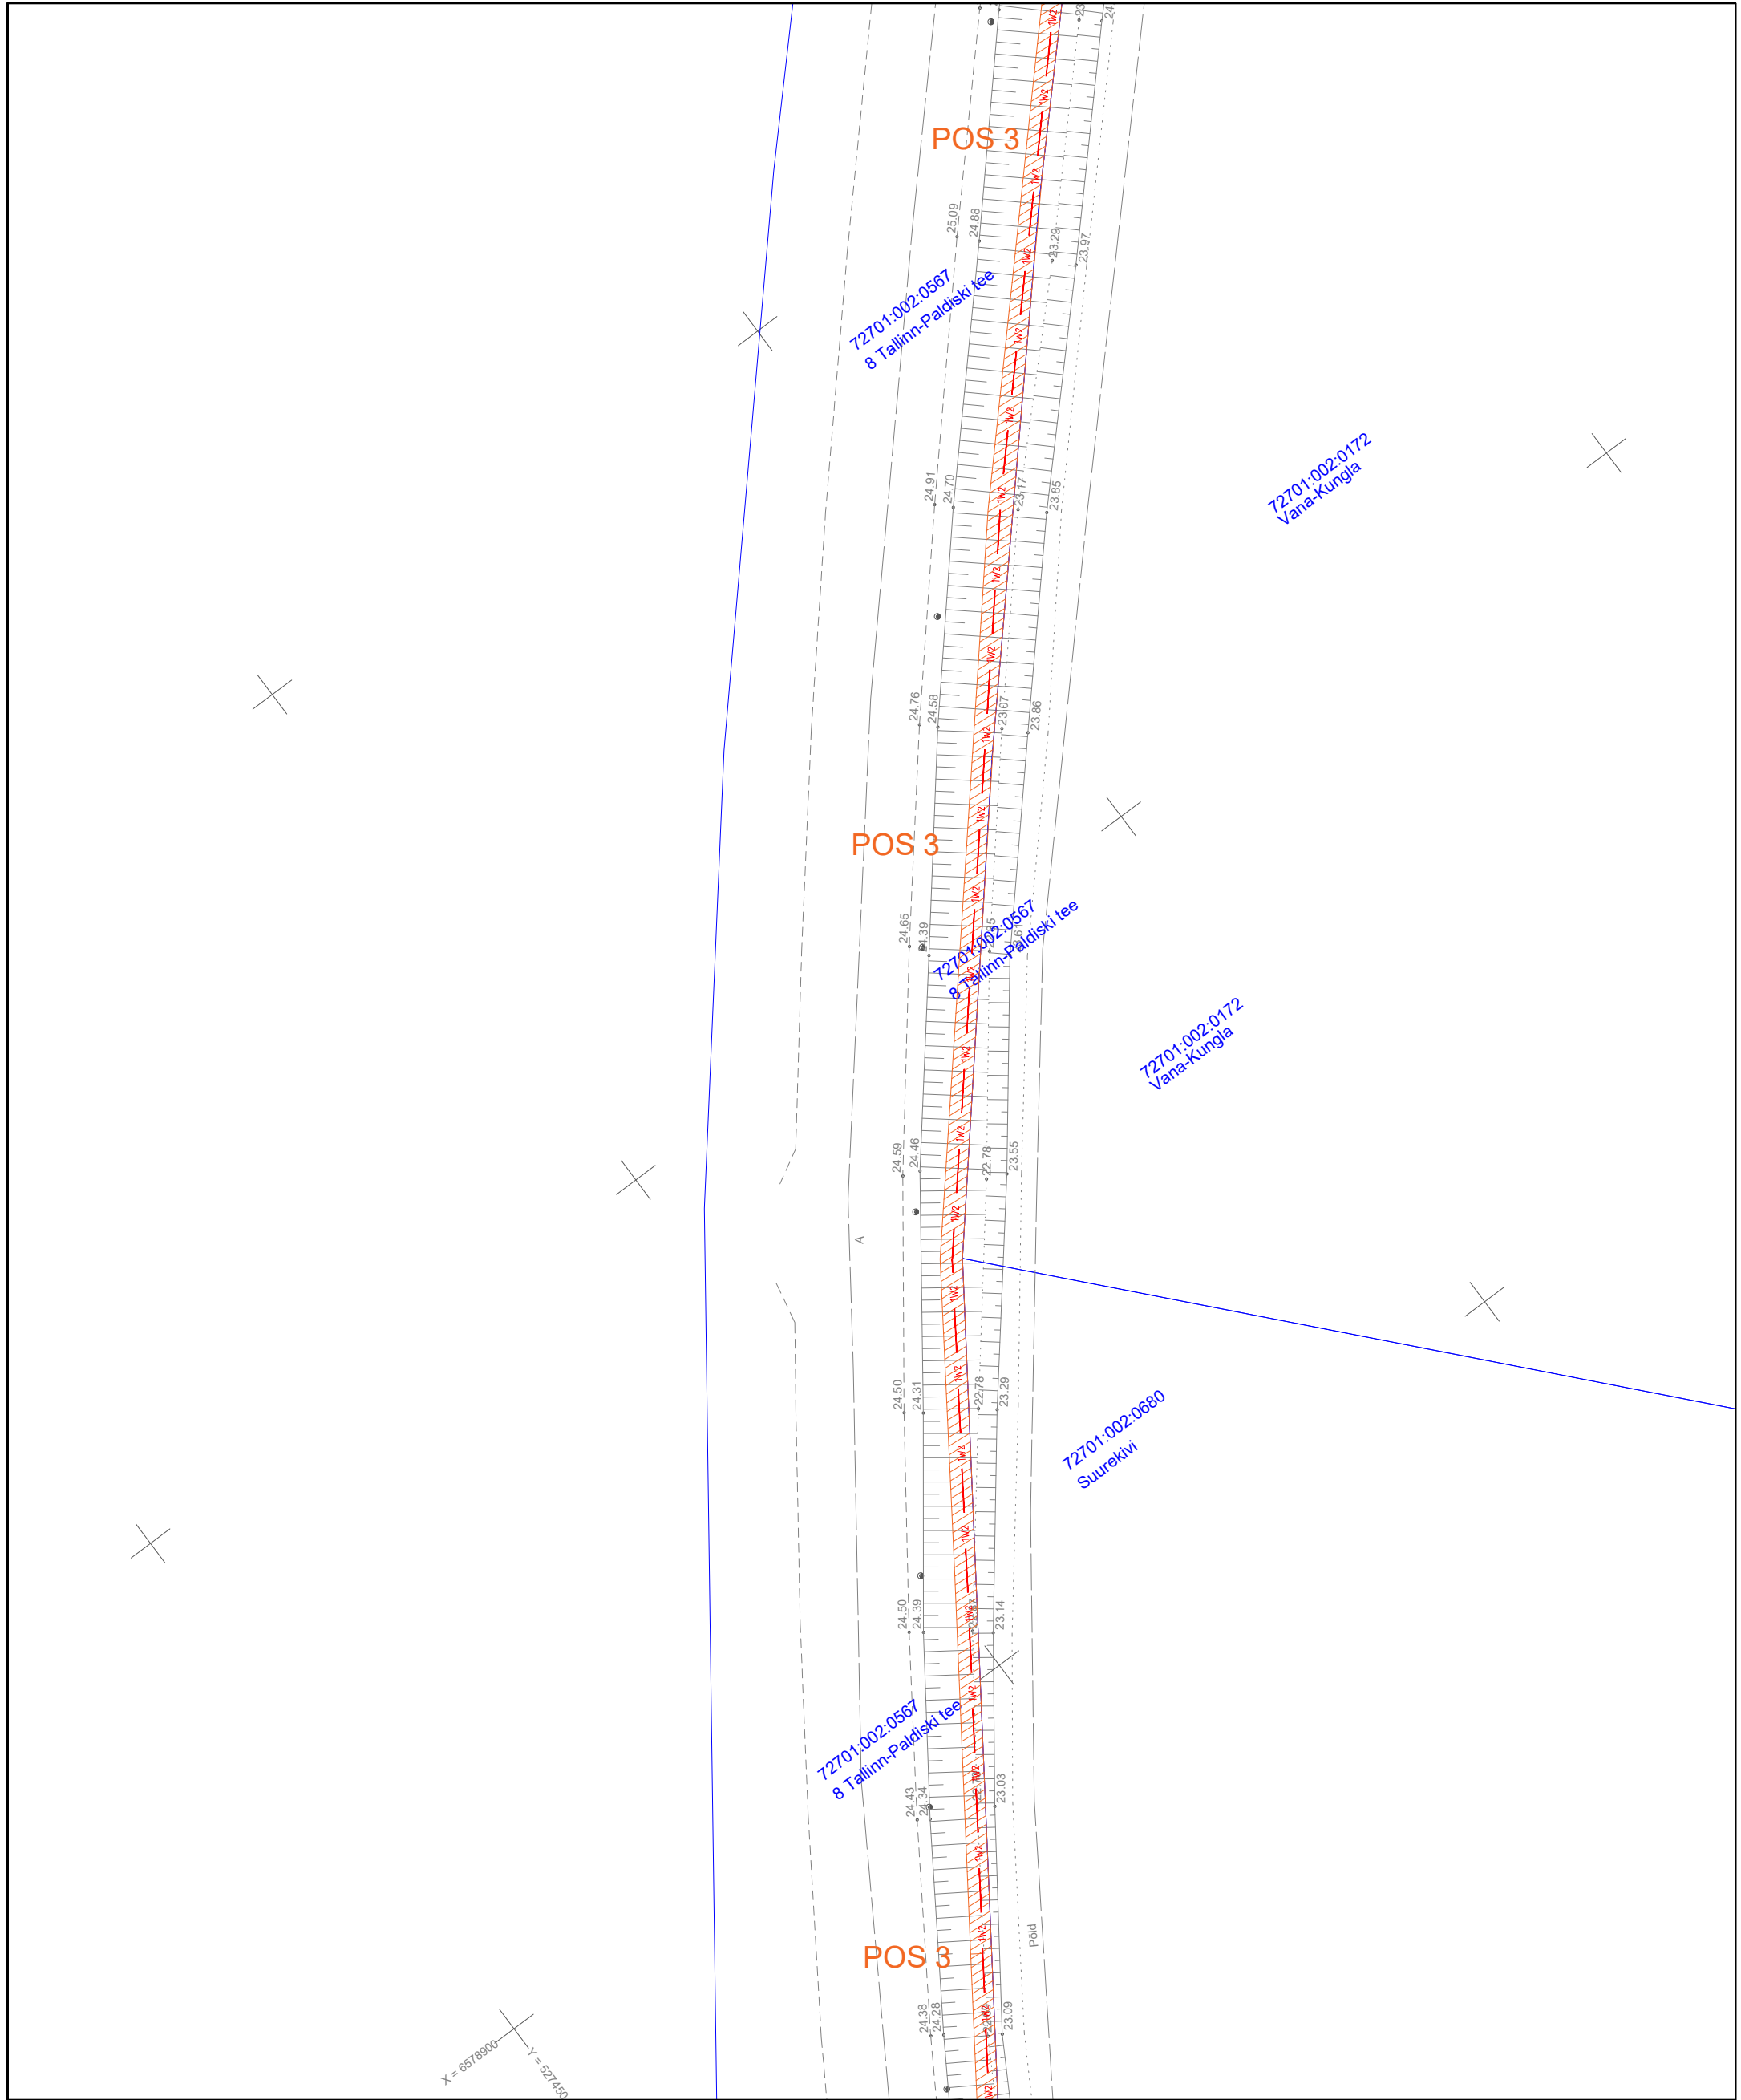


Jrk nr	IKä ala Pos nr (plaanil)	Kinnistu registrilosõ number	Katastriüksuse tunnus, nimi ja sihtotstarve	Asukohtirigitee (nr ja nimi) suhtes (lõigu algus ja lõpp km)	Ala pindala ruutmeetrites m ²
1	Pos 1.	10186350	72701:002:0567 8 Tallinn-Paldiski tee Transpordimaa	8 Tallinn–Paldiski maantee km 20,45–21,07	966m ²
2	Pos 2.	10186350	72701:002:0567 8 Tallinn-Paldiski tee Transpordimaa	8 Tallinn–Paldiski maantee km 20,41	52m ²
3	Pos 3.	10186350	72701:002:0567 8 Tallinn-Paldiski tee Transpordimaa	8 Tallinn–Paldiski maantee km 19,78–20,38	992m ²
4	Pos 4.	10186350	72701:002:0567 8 Tallinn-Paldiski tee Transpordimaa	8 Tallinn–Paldiski maantee km 19,22–19,74	927m ²
5	Pos 5.	10186350	72701:002:0567 8 Tallinn-Paldiski tee Transpordimaa	8 Tallinn–Paldiski maantee km 19,15	45m ²

TINGMÄRGID	
	Isikliku kasutusõiguse ala 3518m ²
	Projekteeritud keskpinge maakaabel
	Katastriüksuse piirid

Projekt nimetus ja töö nr :Keila-Tutermäe haja piirkonna keskpingevõrgu parendamine IP4436
Asukoht: Tutermäe ja Vahi küla Harku vald, Kiila küla Saue vald, Harju maakond
Kuupäev 15.10.2024

Maakaabelliini kaitsevöönd 1 meeter äärmisest kaablist kummalegi poole.

ASENDIPLAANI KOOSTAS:
 Hardo Aun
 THS Projekt OÜ
 Projekteerija
 58009470
 hardo.aun@thsprojekt.com

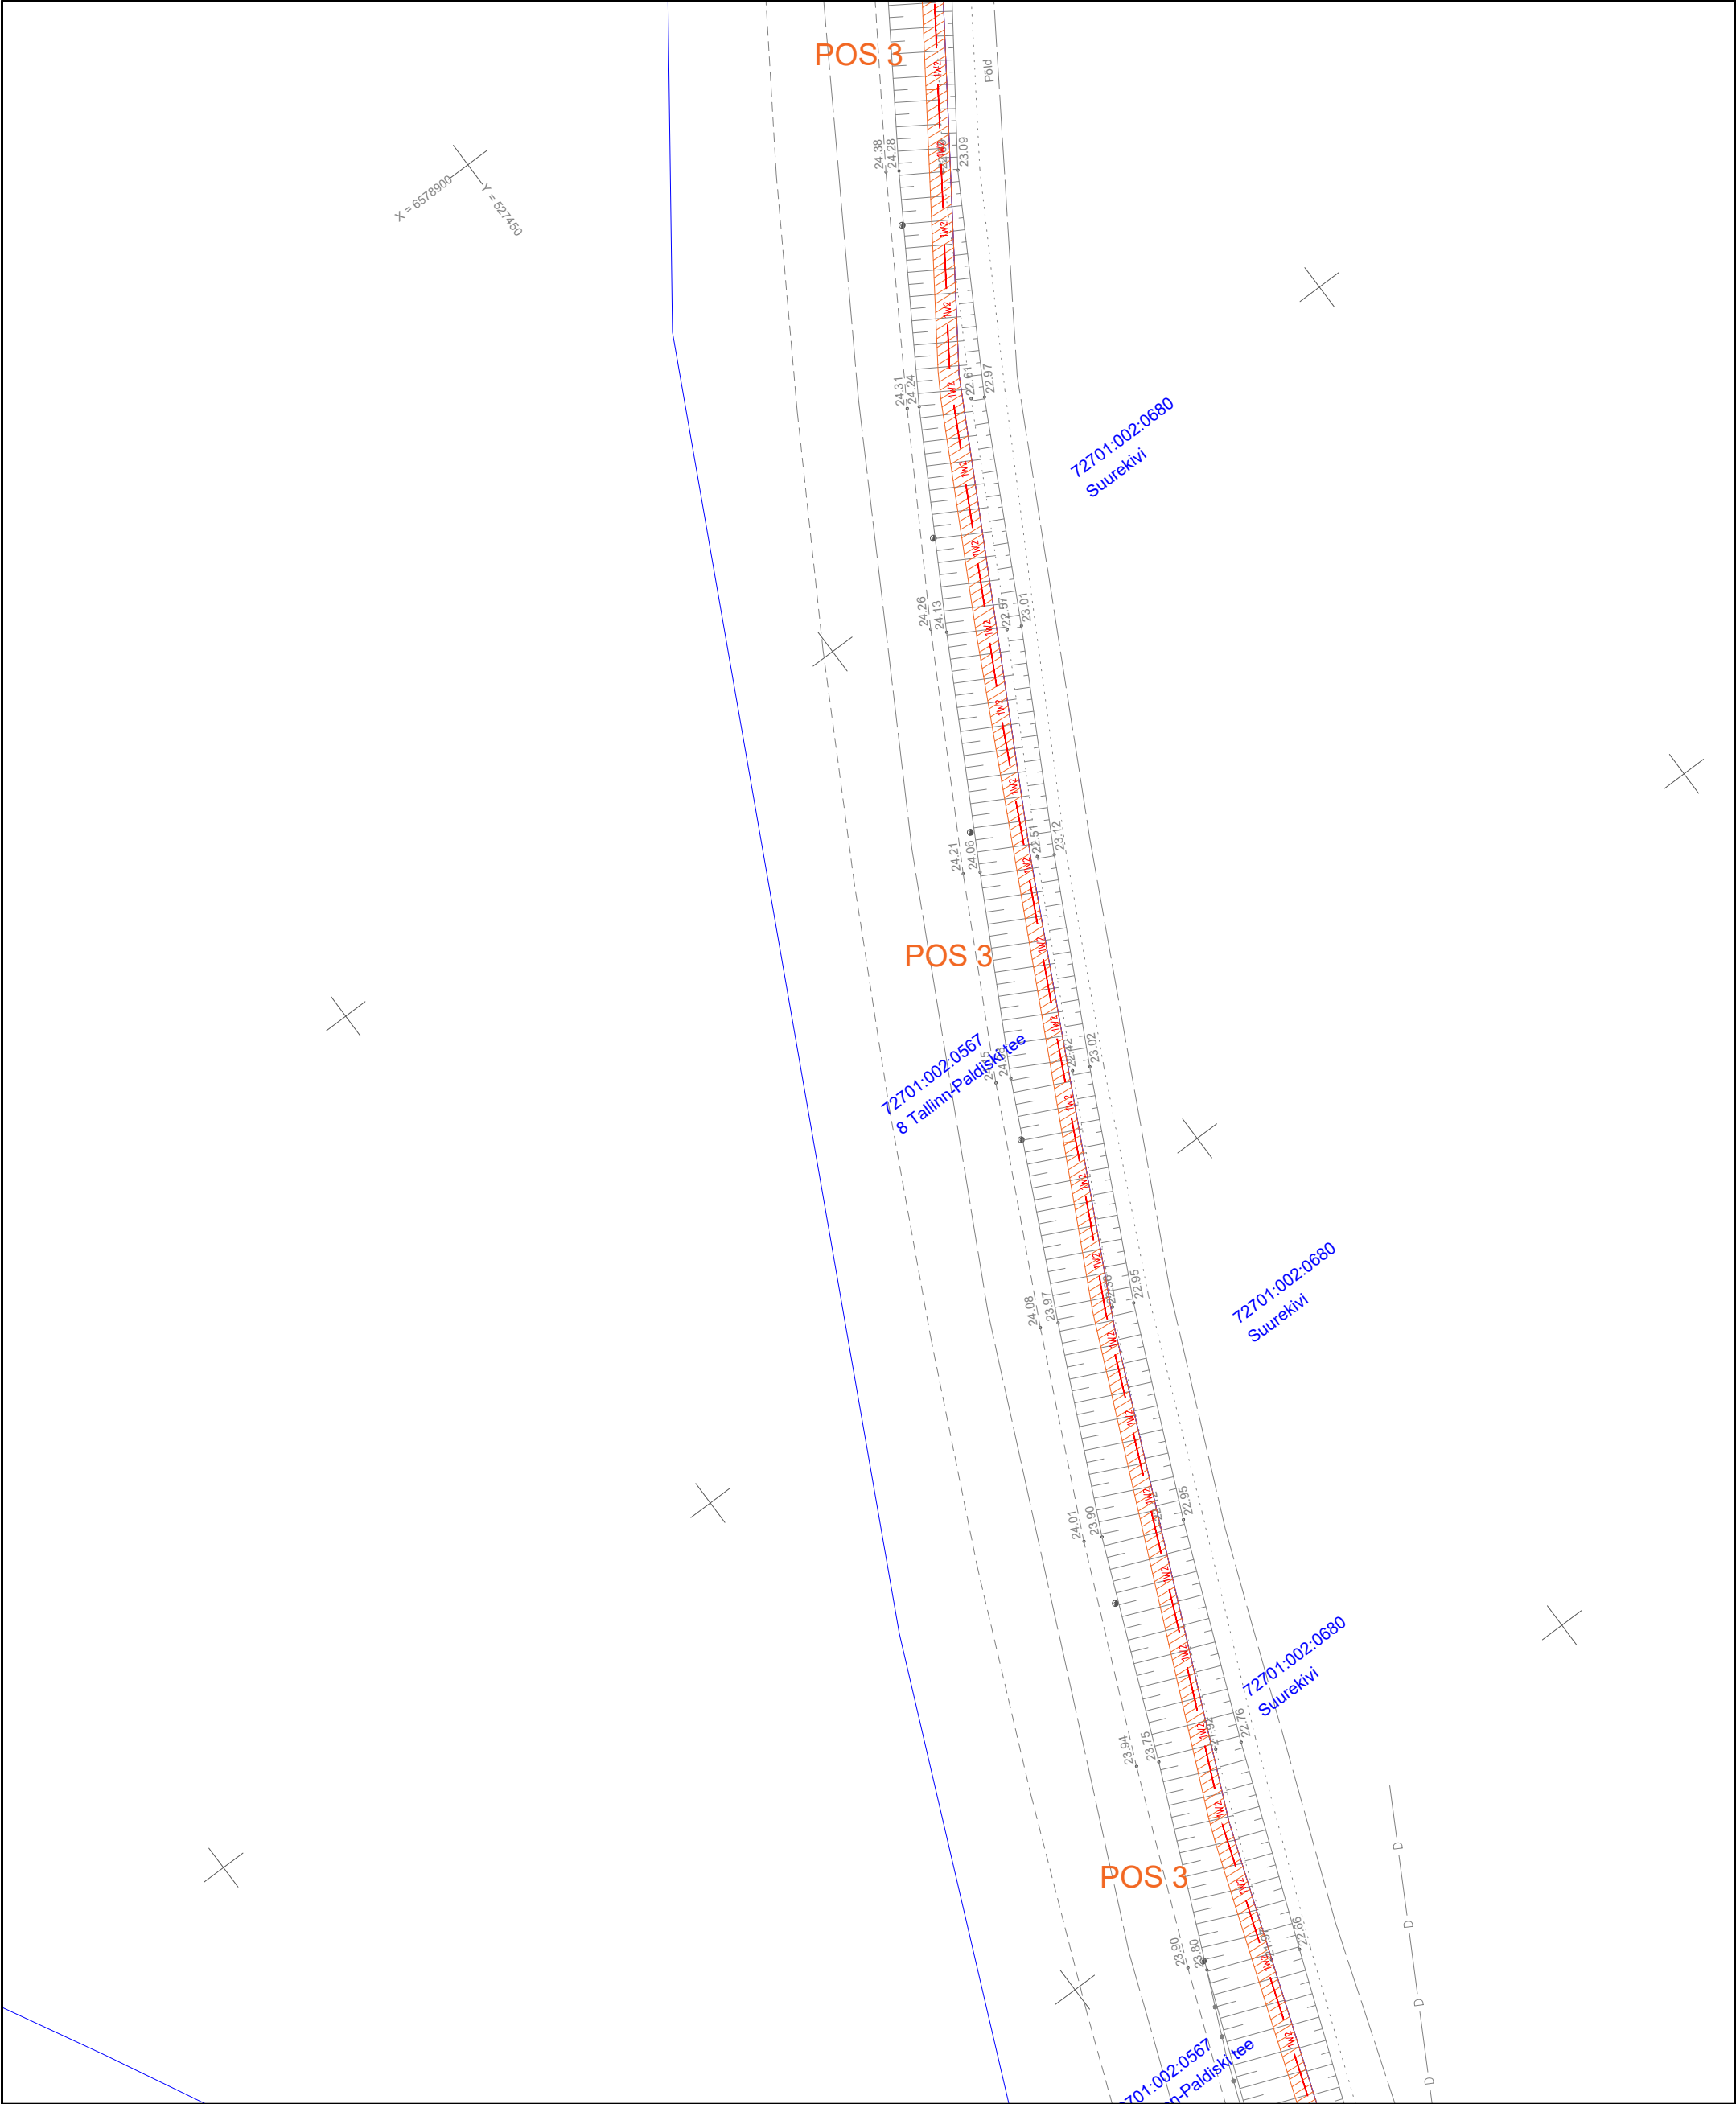


Jrk nr	IKä ala Pos nr (plaanil)	Kinnistu registriosa number	Katastriüksuse tunnus, nimi ja sihtotstarve	Asukohtriigitee (nr ja nimi) suhtes (lõigu algus ja lõpp km)	Ala pindala ruutmeetrites m2
1	Pos 1.	10186350	72701:002:0567 8 Tallinn-Paldiski tee Transpordimaa	8 Tallinn-Paldiski maantee km 20,45–21,07	966m ²
2	Pos 2.	10186350	72701:002:0567 8 Tallinn-Paldiski tee Transpordimaa	8 Tallinn-Paldiski maantee km 20,41	52m ²
3	Pos 3.	10186350	72701:002:0567 8 Tallinn-Paldiski tee Transpordimaa	8 Tallinn-Paldiski maantee km 19,78–20,38	992m ²
4	Pos 4.	10186350	72701:002:0567 8 Tallinn-Paldiski tee Transpordimaa	8 Tallinn-Paldiski maantee km 19,22–19,74	927m ²
5	Pos 5.	10186350	72701:002:0567 8 Tallinn-Paldiski tee Transpordimaa	8 Tallinn-Paldiski maantee km 19,15	45m ²

Projekti nimetus ja töö nr :Keila-Tutermäe haja piirkonna keskpinge võrgu parendamine IP4436
Asukoht: Tutermäe ja Vahi küla Harku vald, Kiia küla Saue vald, Harju maakond
Kuupäev: 15.10.2024

Maakaabelliini kaitsevöönd 1 meetri äärmisest kaablist kummalegi poole.

TINGMÄRGID	
	Isikliku kasutusõiguse ala 3518m ²
	Projekteeritud keskpinge maakaabel
	Katastriüksuse piirid

ASENDIPLAANI KOOSTAS:
Hardo Aun
THS Projekt OÜ
Projekteerija
58009470
hardo.aun@thsprojekt.com

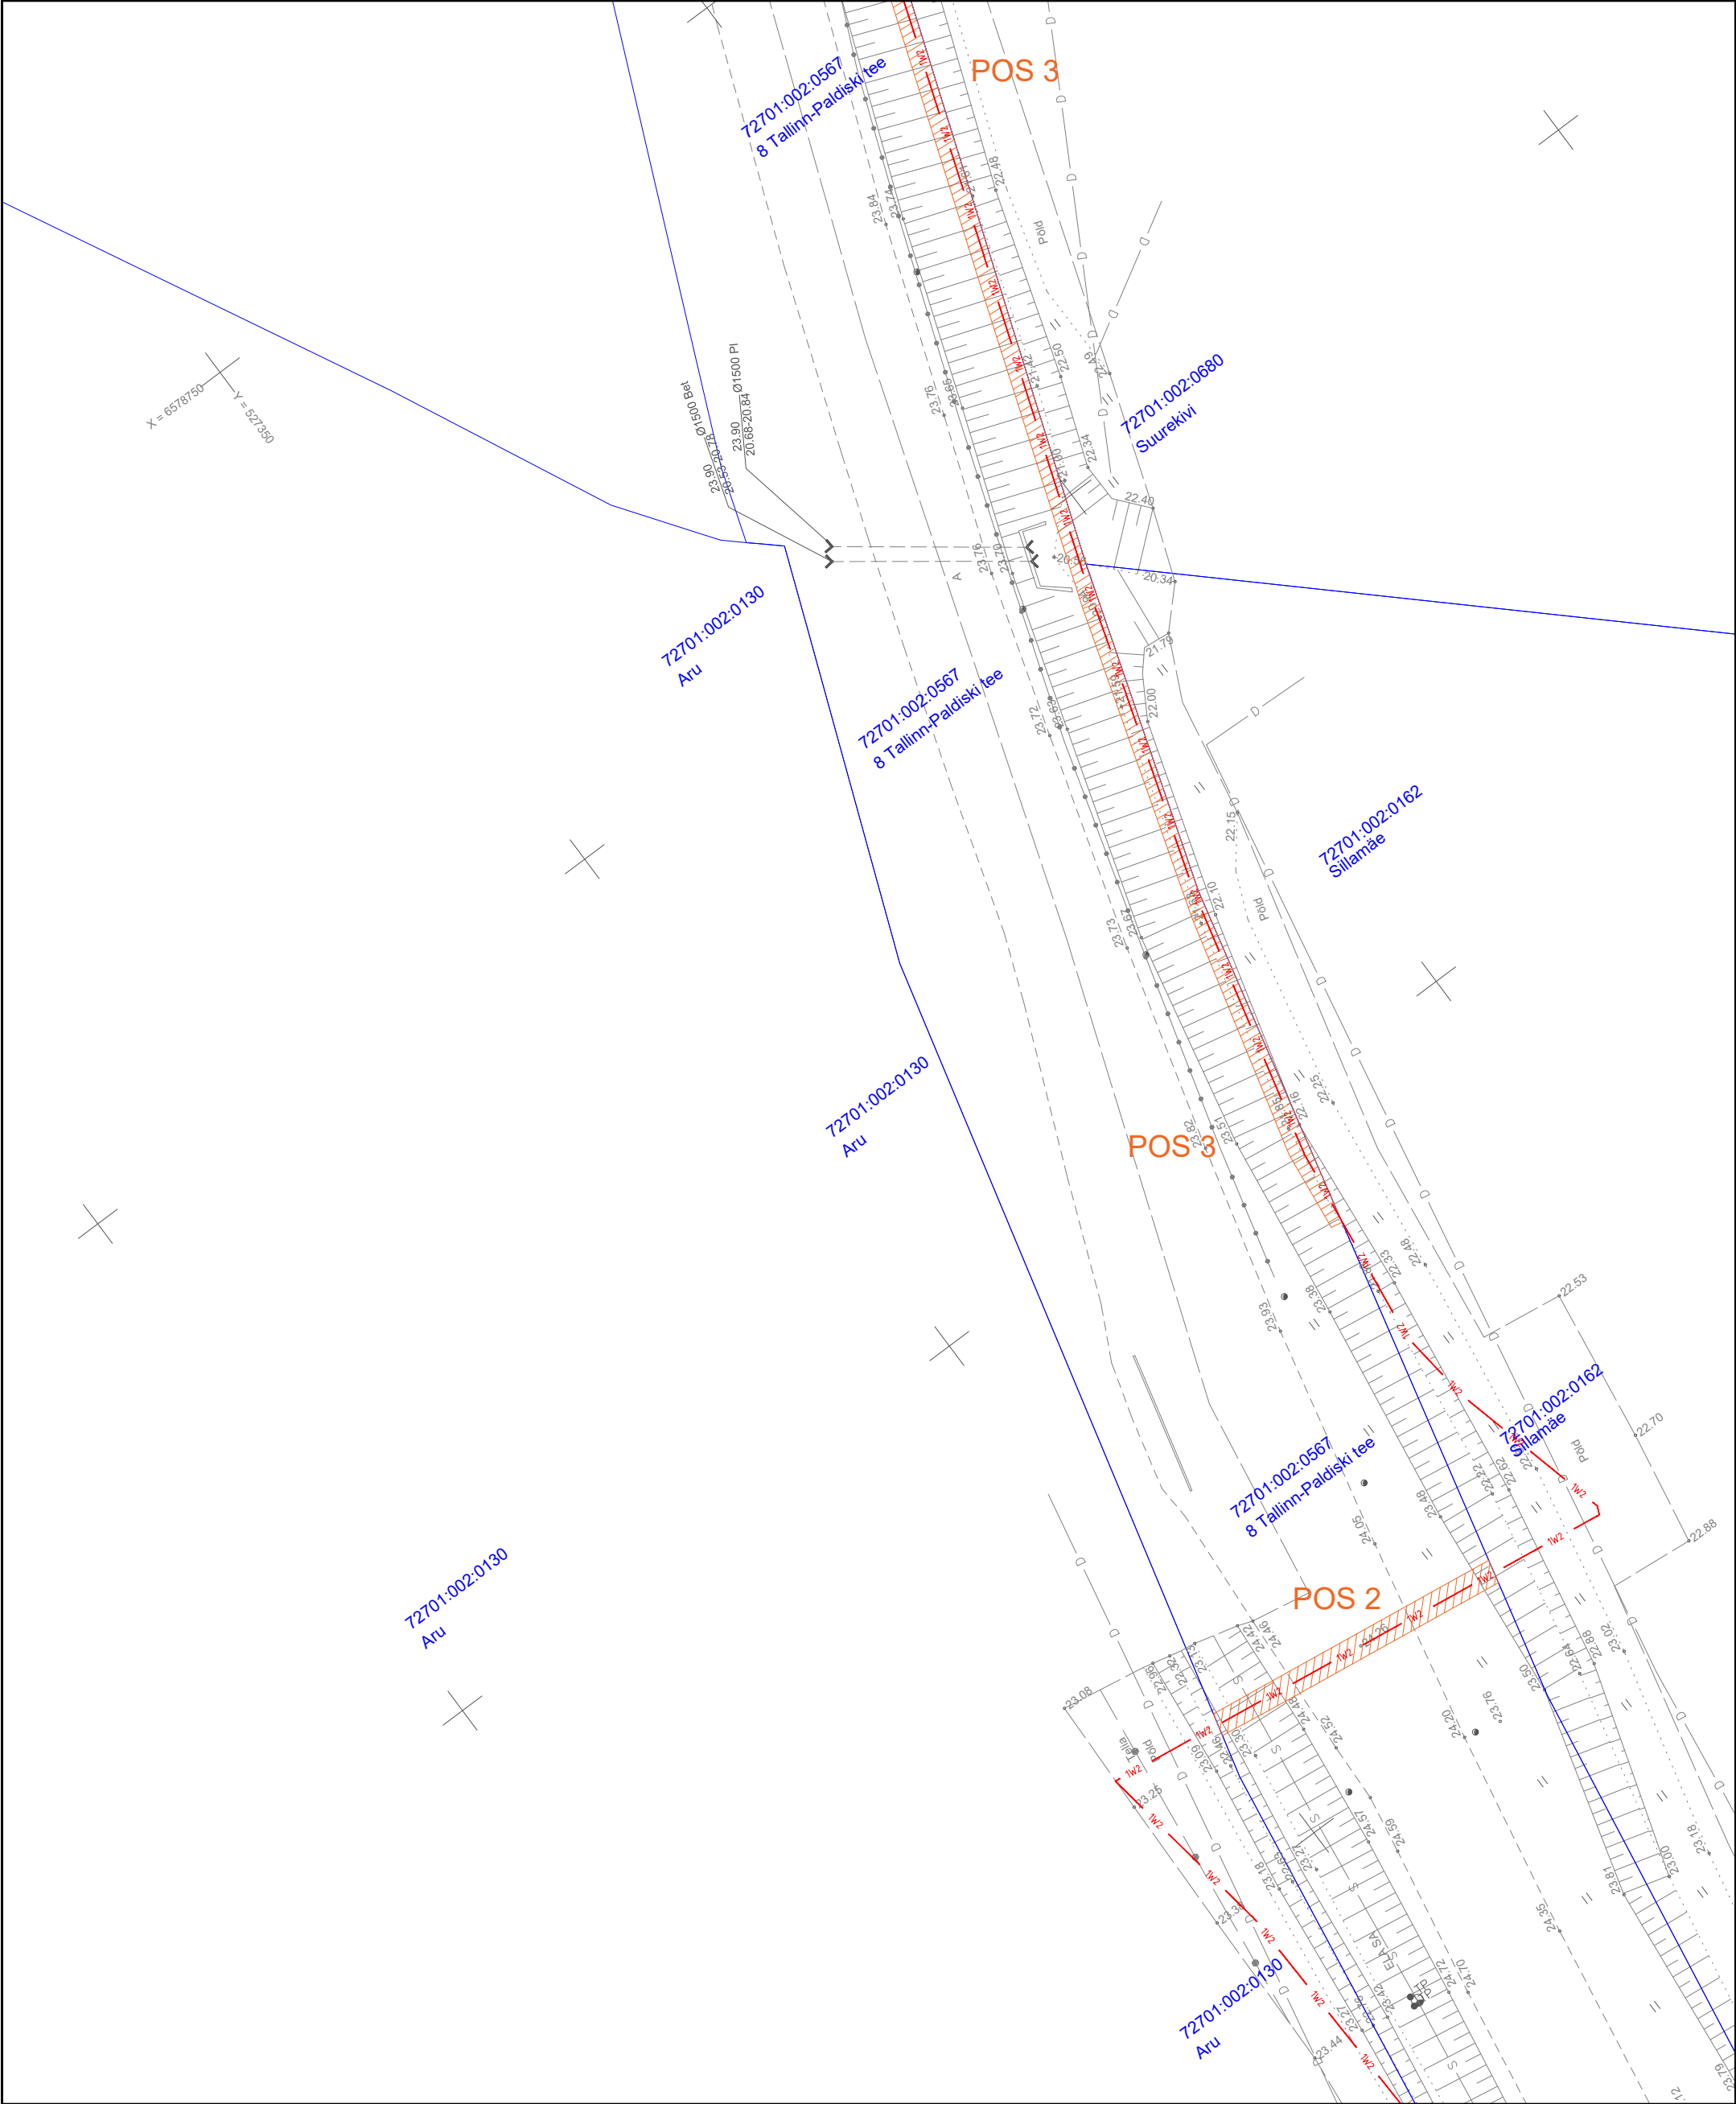


Jrk nr	IKÕ ala Pos nr (plaanil)	Kinnistu registriosanumber	Katastriüksuse tunnus, nimi ja sihtotstarve	Asukohtriigitee (nr ja nimi) suhtes (lõigu algus ja lõpp km)	Ala pindala ruutmeetrites m2
1	Pos 1.	10186350	72701:002:0567 8 Tallinn-Paldiski tee Transpordimaa	8 Tallinn-Paldiski maantee km 20,45–21,07	966m²
2	Pos 2.	10186350	72701:002:0567 8 Tallinn-Paldiski tee Transpordimaa	8 Tallinn-Paldiski maantee km 20,41	52m²
3	Pos 3.	10186350	72701:002:0567 8 Tallinn-Paldiski tee Transpordimaa	8 Tallinn-Paldiski maantee km 19,78–20,38	992m²
4	Pos 4.	10186350	72701:002:0567 8 Tallinn-Paldiski tee Transpordimaa	8 Tallinn-Paldiski maantee km 19,22–19,74	927m²
5	Pos 5.	10186350	72701:002:0567 8 Tallinn-Paldiski tee Transpordimaa	8 Tallinn-Paldiski maantee km 19,15	45m²

TINGMÄRGID	
	Isikliku kasutusõiguse ala 3518m²
	Projekteeritud keskpinge maakaabel
	Katastriüksuse piirid

Projekti nimetus ja töö nr :Keila-Tutermaa haja piirkonna keskpingevõrgu parendamine IP4436
Asukoht: Tutermaa ja Vahi küla Harku vald, Kiia küla Saue vald, Harju maakond
Kuupäev 15.10.2024

Maakaabelliini kaitsevöönd 1 meetri äärmisest kaablist kummalegi poole.

ASENDIPLAANI KOOSTAS:
Hardo Aun
THS Projekt OÜ
Projekteerija
58009470
hardo.aun@thsprojekt.com

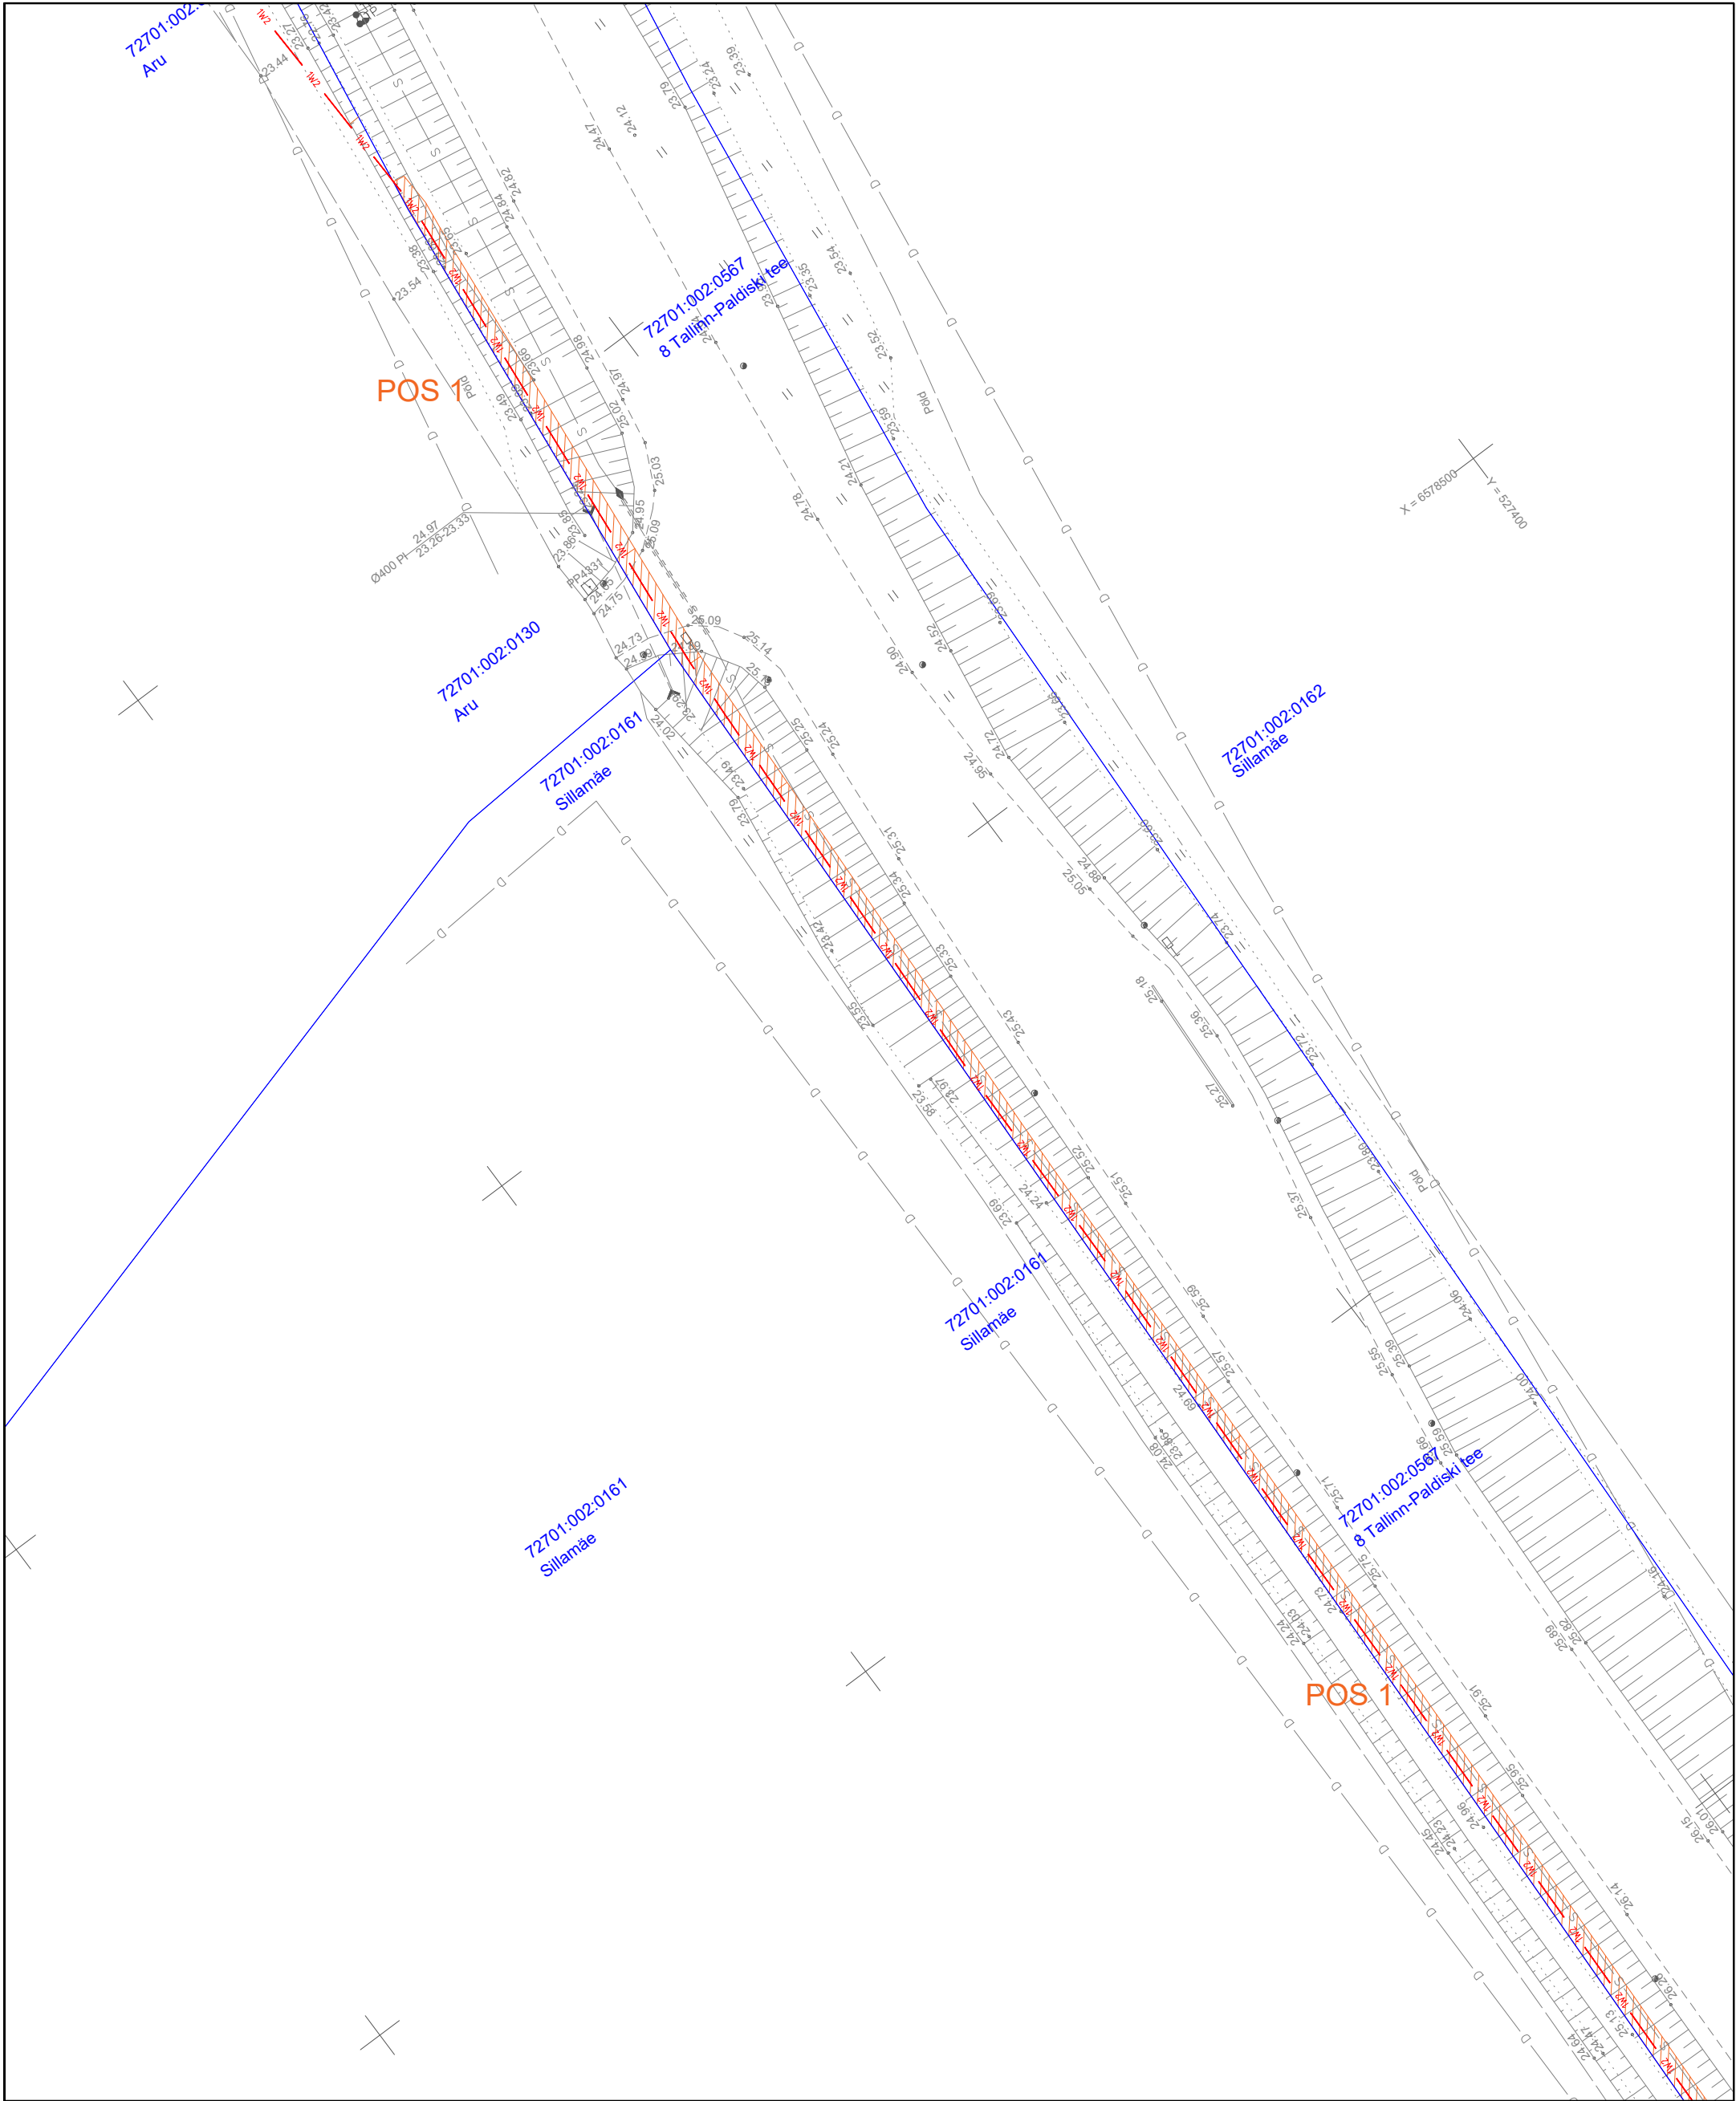


Jrk nr	IKä ala Pos nr (plaanil)	Kinnistu registriosa number	Katastriüksuse tunnus, nimi ja sihtotstarve	Asukohtriigitee (nr ja nimi) suhtes (lõigu algus ja lõpp km)	Ala pindala ruutmeetrites m2
1	Pos 1.	10186350	72701:002:0567 8 Tallinn-Paldiski tee Transpordimaa	8 Tallinn-Paldiski maantee km 20,45–21,07	966m²
2	Pos 2.	10186350	72701:002:0567 8 Tallinn-Paldiski tee Transpordimaa	8 Tallinn-Paldiski maantee km 20,41	52m²
3	Pos 3.	10186350	72701:002:0567 8 Tallinn-Paldiski tee Transpordimaa	8 Tallinn-Paldiski maantee km 19,78–20,38	992m²
4	Pos 4.	10186350	72701:002:0567 8 Tallinn-Paldiski tee Transpordimaa	8 Tallinn-Paldiski maantee km 19,22–19,74	927m²
5	Pos 5.	10186350	72701:002:0567 8 Tallinn-Paldiski tee Transpordimaa	8 Tallinn-Paldiski maantee km 19,15	45m²

TINGMÄRGID	
	Isikliku kasutusõiguse ala 3518m²
	Projekteeritud keskpinge maakaabel
	Katastriüksuse piirid

Projekti nimetus ja töö nr :Keila-Tutermaa haja piirkonna keskpingevõrgu parendamine IP4436
Asukoht: Tutermaa ja Vahi küla Harku vald, Kiia küla Saue vald, Harju maakond
Kuupäev. 15.10.2024

Maakaabelliini kaitsevöönd 1 meeter äärmisest kaablist kummalegi poole.

ASENDIPLAANI KOOSTAS:
Hardo Aun
THS Projekt OÜ
Projekteerija
58009470
hardo.aun@thsprojekt.com

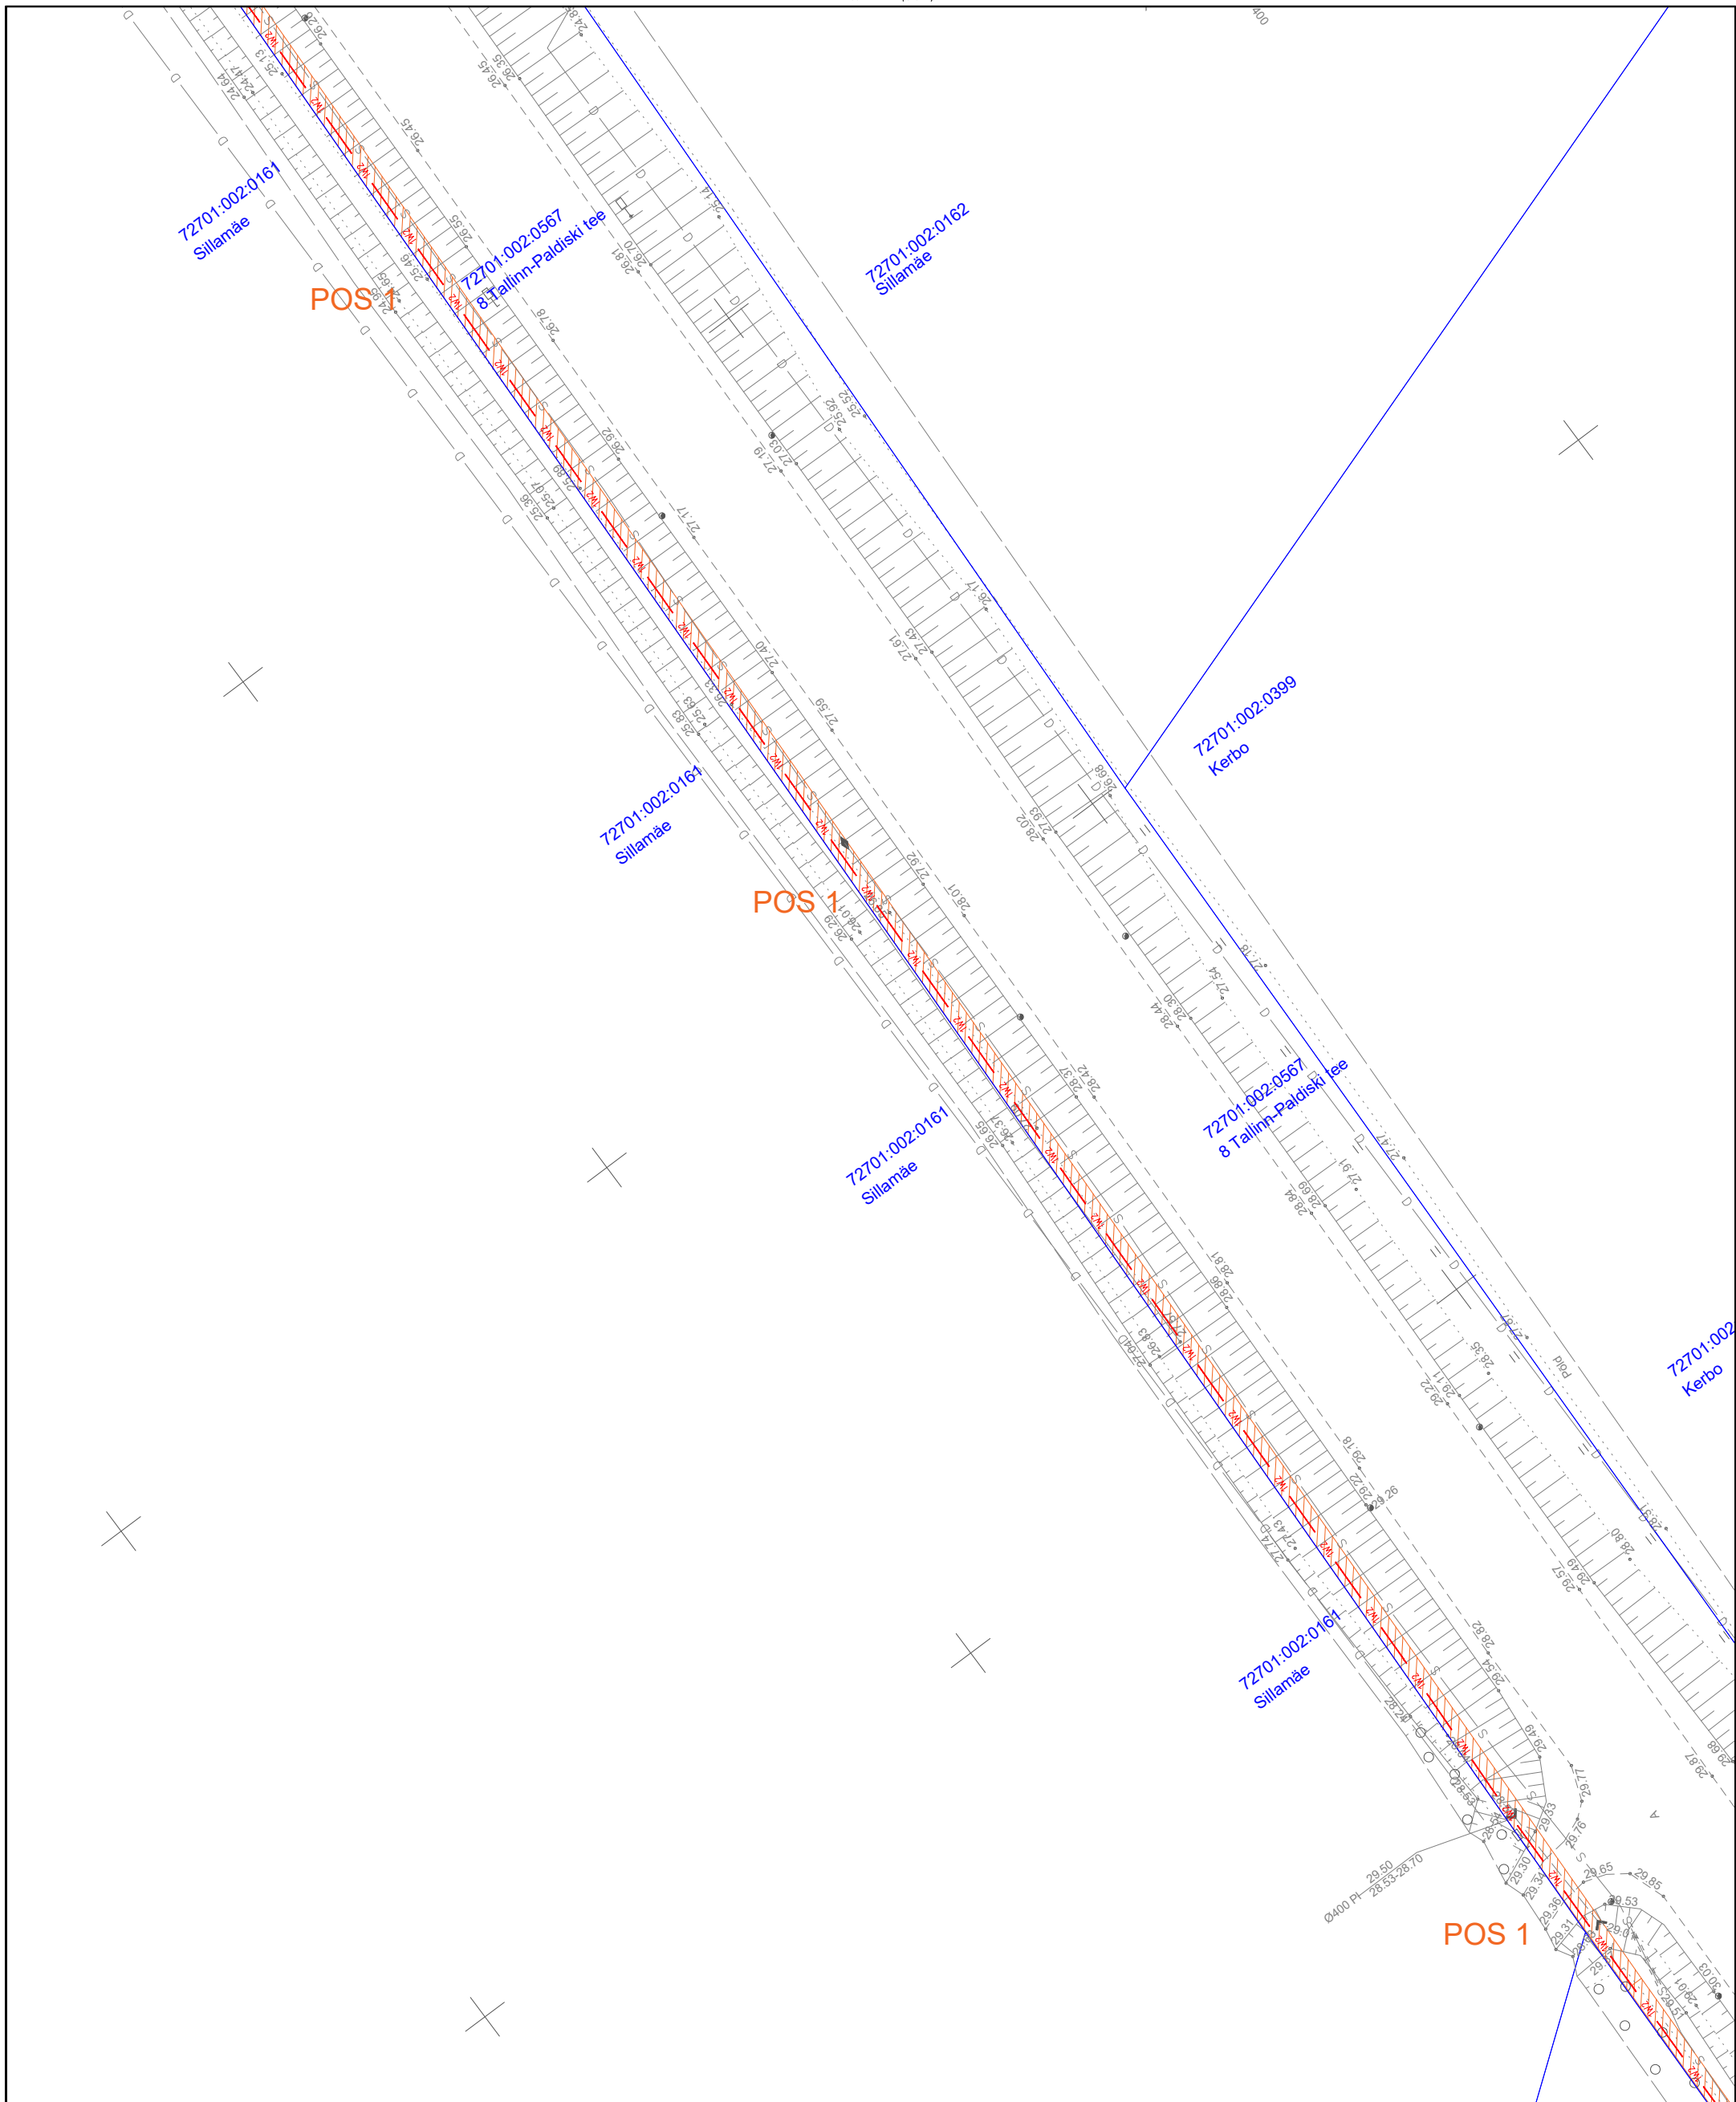


Jrk nr	IKi ala Pos nr (plaanil)	Kinnistu registriosa number	Katastriüksuse tunnus, nimi ja sihtotstarve	Asukohtriigitee (nr ja nimi) suhtes (lõigu algus ja lõpp km)	Ala pindala ruutmeetrites m ²
1	Pos 1.	10186350	72701:002:0567 8 Tallinn-Paldiski tee Transpordimaa	8 Tallinn–Paldiski maantee km 20,45–21,07	966m ²
2	Pos 2.	10186350	72701:002:0567 8 Tallinn-Paldiski tee Transpordimaa	8 Tallinn–Paldiski maantee km 20,41	52m ²
3	Pos 3.	10186350	72701:002:0567 8 Tallinn-Paldiski tee Transpordimaa	8 Tallinn–Paldiski maantee km 19,78–20,38	992m ²
4	Pos 4.	10186350	72701:002:0567 8 Tallinn-Paldiski tee Transpordimaa	8 Tallinn–Paldiski maantee km 19,22–19,74	927m ²
5	Pos 5.	10186350	72701:002:0567 8 Tallinn-Paldiski tee Transpordimaa	8 Tallinn–Paldiski maantee km 19,15	45m ²

TINGMÄRGID	
	Isikliku kasutusõiguse ala 3518m²
	Projekteeritud keskpinge maakaabel
	Katastriüksuse piirid

Projekti nimetus ja töö nr : Keila-Tutermäe haja piirkonna keskpingevõrgu parendamine IP4436
Asukoht: Tutermäe ja Vahi küla Harku vald, Kiia küla Saue vald, Harju maakond
 Kuupäev 15.10.2024

Maakaabelliini kaitsevöönd 1 meeter äärmisest kaablist kummalegi poole.

ASENDIPLAANI KOOSTAS:
 Hardo Aun
 THS Projekt OÜ
 Projekteerija
 58009470
 hardo.aun@thsprojekt.com

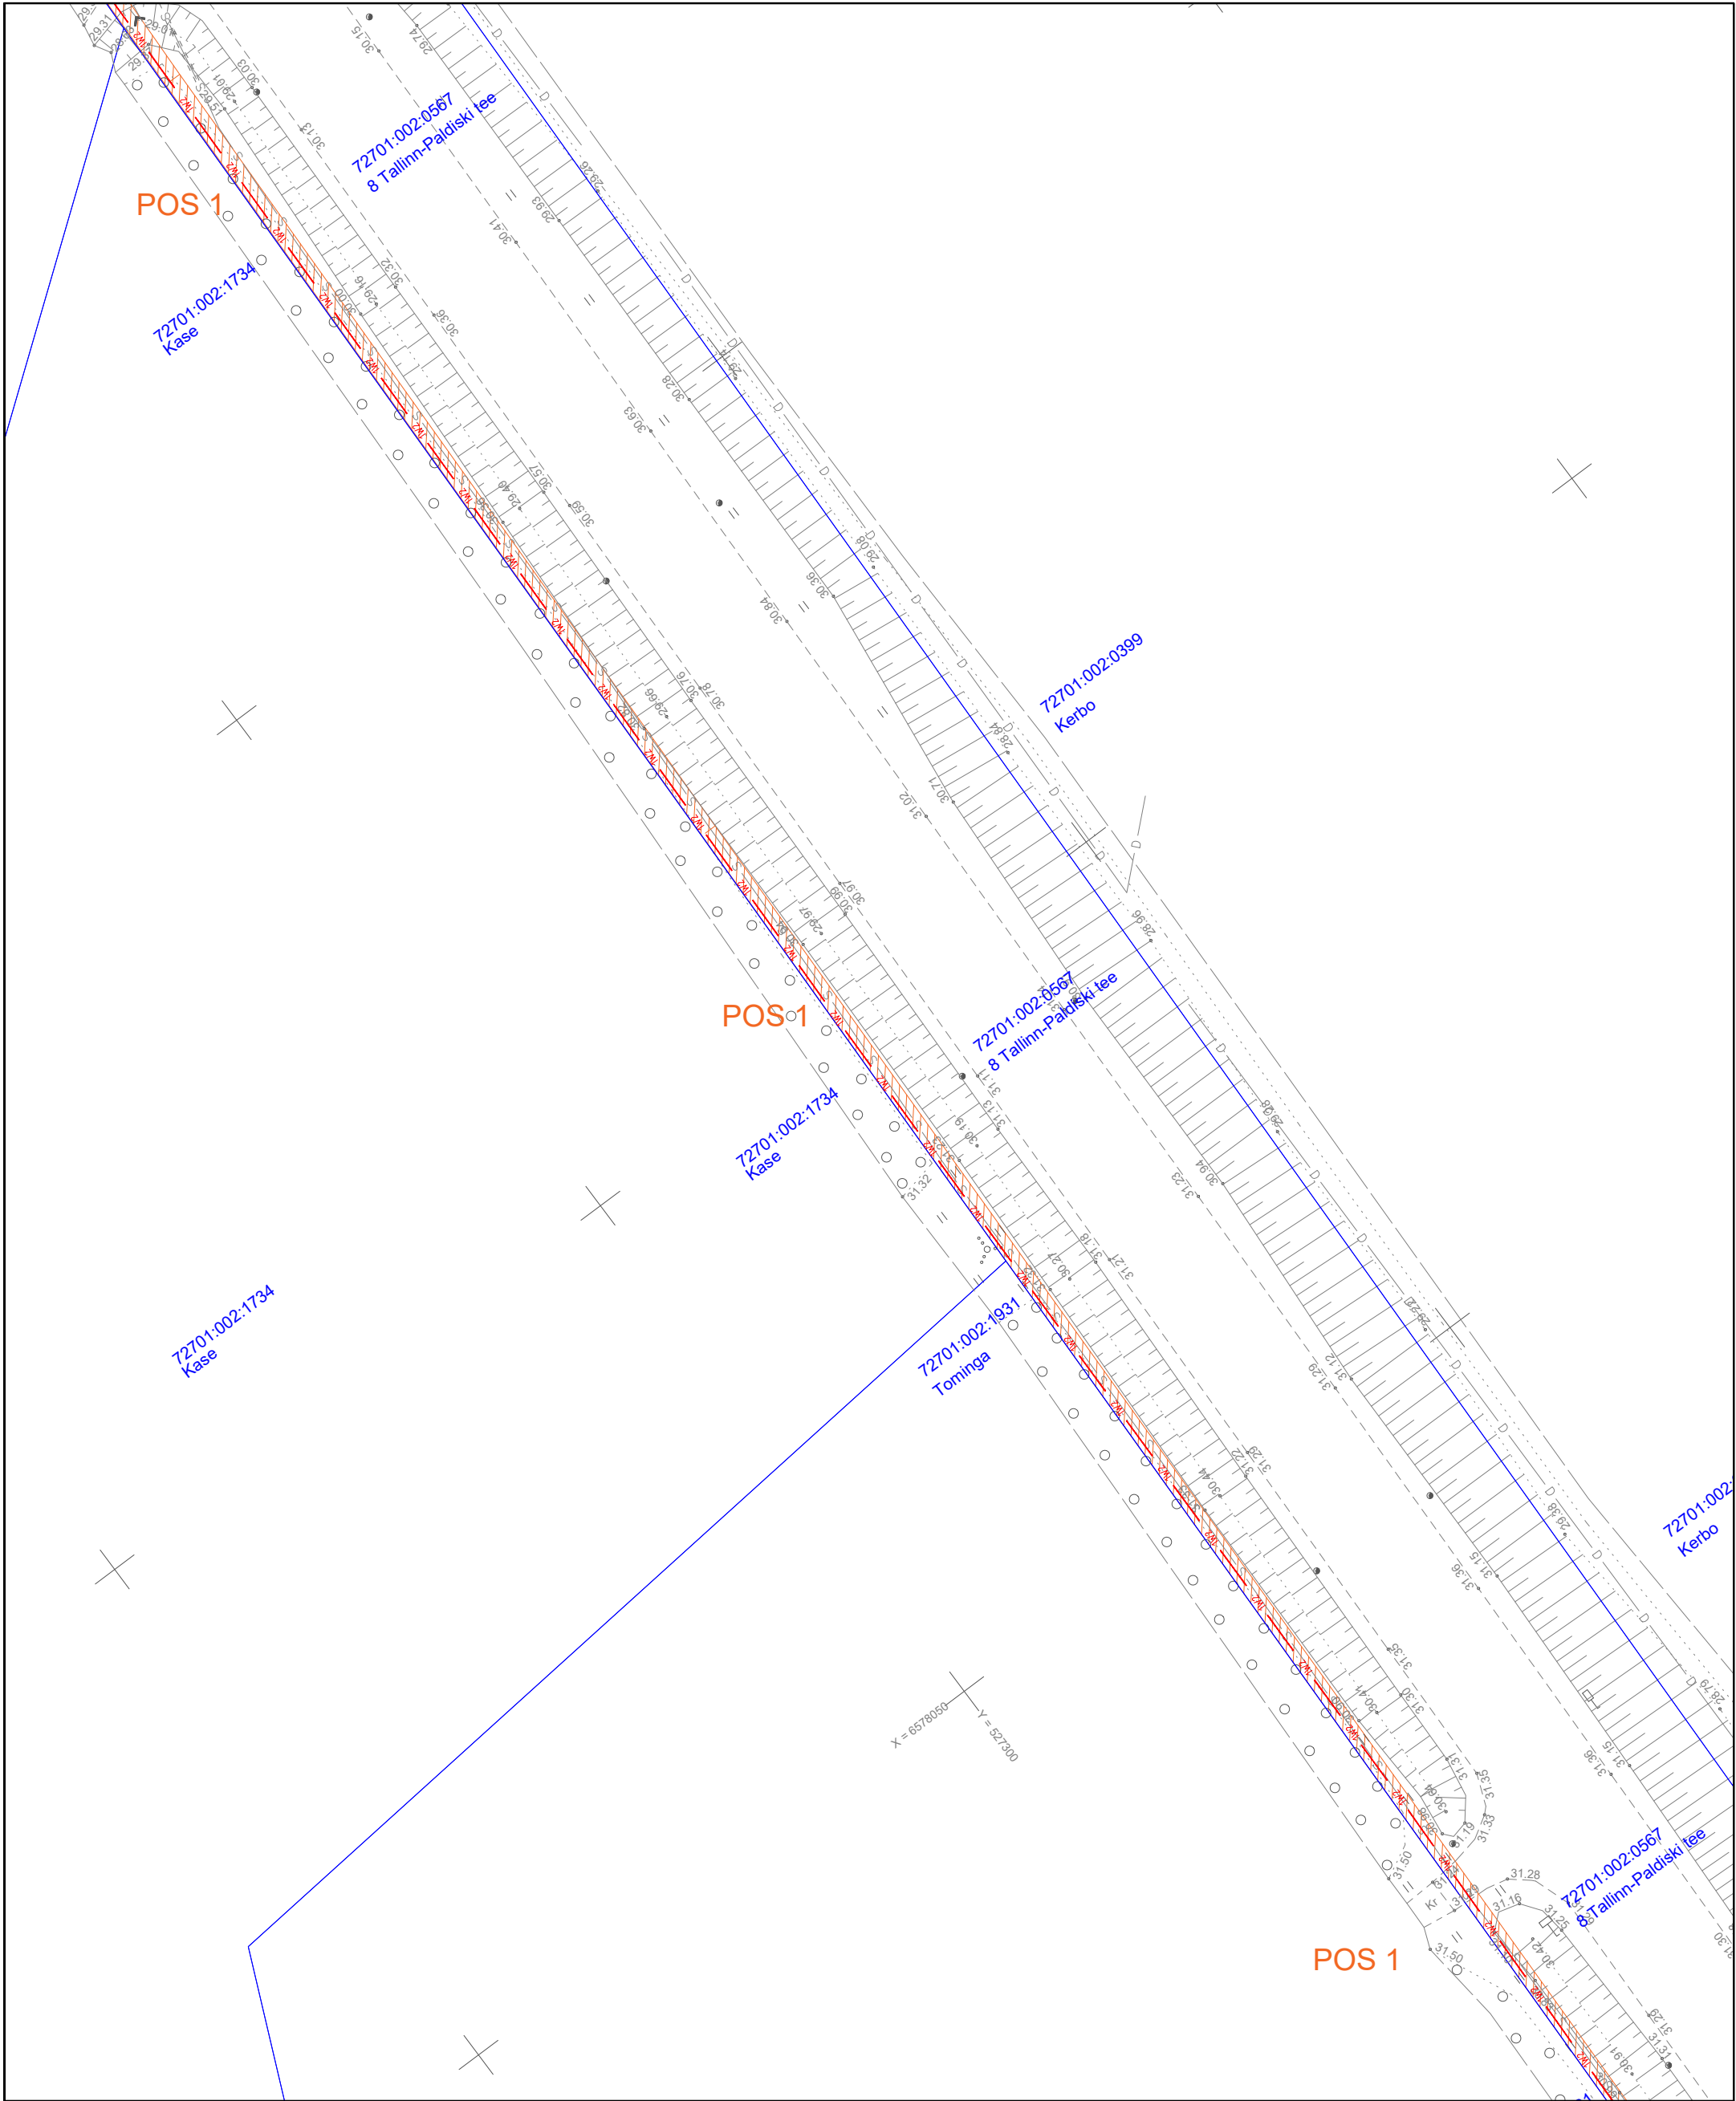

Jrk nr	IKÄ ala Pos nr (plaanil)	Kinnistu registrios number	Katastriüksuse tunnus, nimi ja sihtotstarve	Asukohtirügit (nr ja nimi) suhtes (lõigu algus ja lõpp km)	Ala pindala ruutmeetrites m2
1	Pos 1.	10186350	72701:002:0567 8 Tallinn-Paldiski tee Transpordimaa	8 Tallinn-Paldiski maantee km 20,45–21,07	966m²
2	Pos 2.	10186350	72701:002:0567 8 Tallinn-Paldiski tee Transpordimaa	8 Tallinn-Paldiski maantee km 20,41	52m²
3	Pos 3.	10186350	72701:002:0567 8 Tallinn-Paldiski tee Transpordimaa	8 Tallinn-Paldiski maantee km 19,78–20,38	992m²
4	Pos 4.	10186350	72701:002:0567 8 Tallinn-Paldiski tee Transpordimaa	8 Tallinn-Paldiski maantee km 19,22–19,74	927m²
5	Pos 5.	10186350	72701:002:0567 8 Tallinn-Paldiski tee Transpordimaa	8 Tallinn-Paldiski maantee km 19,15	45m²


TINGMÄRGID	
	Isikliku kasutusõiguse ala 3518m²
	Projekteeritud keskpinge maakaabel
	Katastriüksuse piirid

Projekti nimetus ja töö nr :Keila-Tutermäe haja piirkonna keskpingevõrgu parendamine IP4436
Asukoht: Tutermäe ja Vahi küla Harku vald, Kiia küla Saue vald, Harju maakond
Kuu päev 15.10.2024

Maakaabelliini kaitsevöönd 1 meeter äärmisest kaablist kummalegi poole.

ASENDIPLAANI KOOSTAS:
Hardo Aun
THS Projekt OÜ
Projekteerija
58009470
hardo.aun@thsprojekt.com

Isikliku kasutusõiguse seadmise asendiplaan 8 Tallinn-Paldiski tee
kinnistu (72701:002:0567) reg osa: 10186350
1:500 (A3)

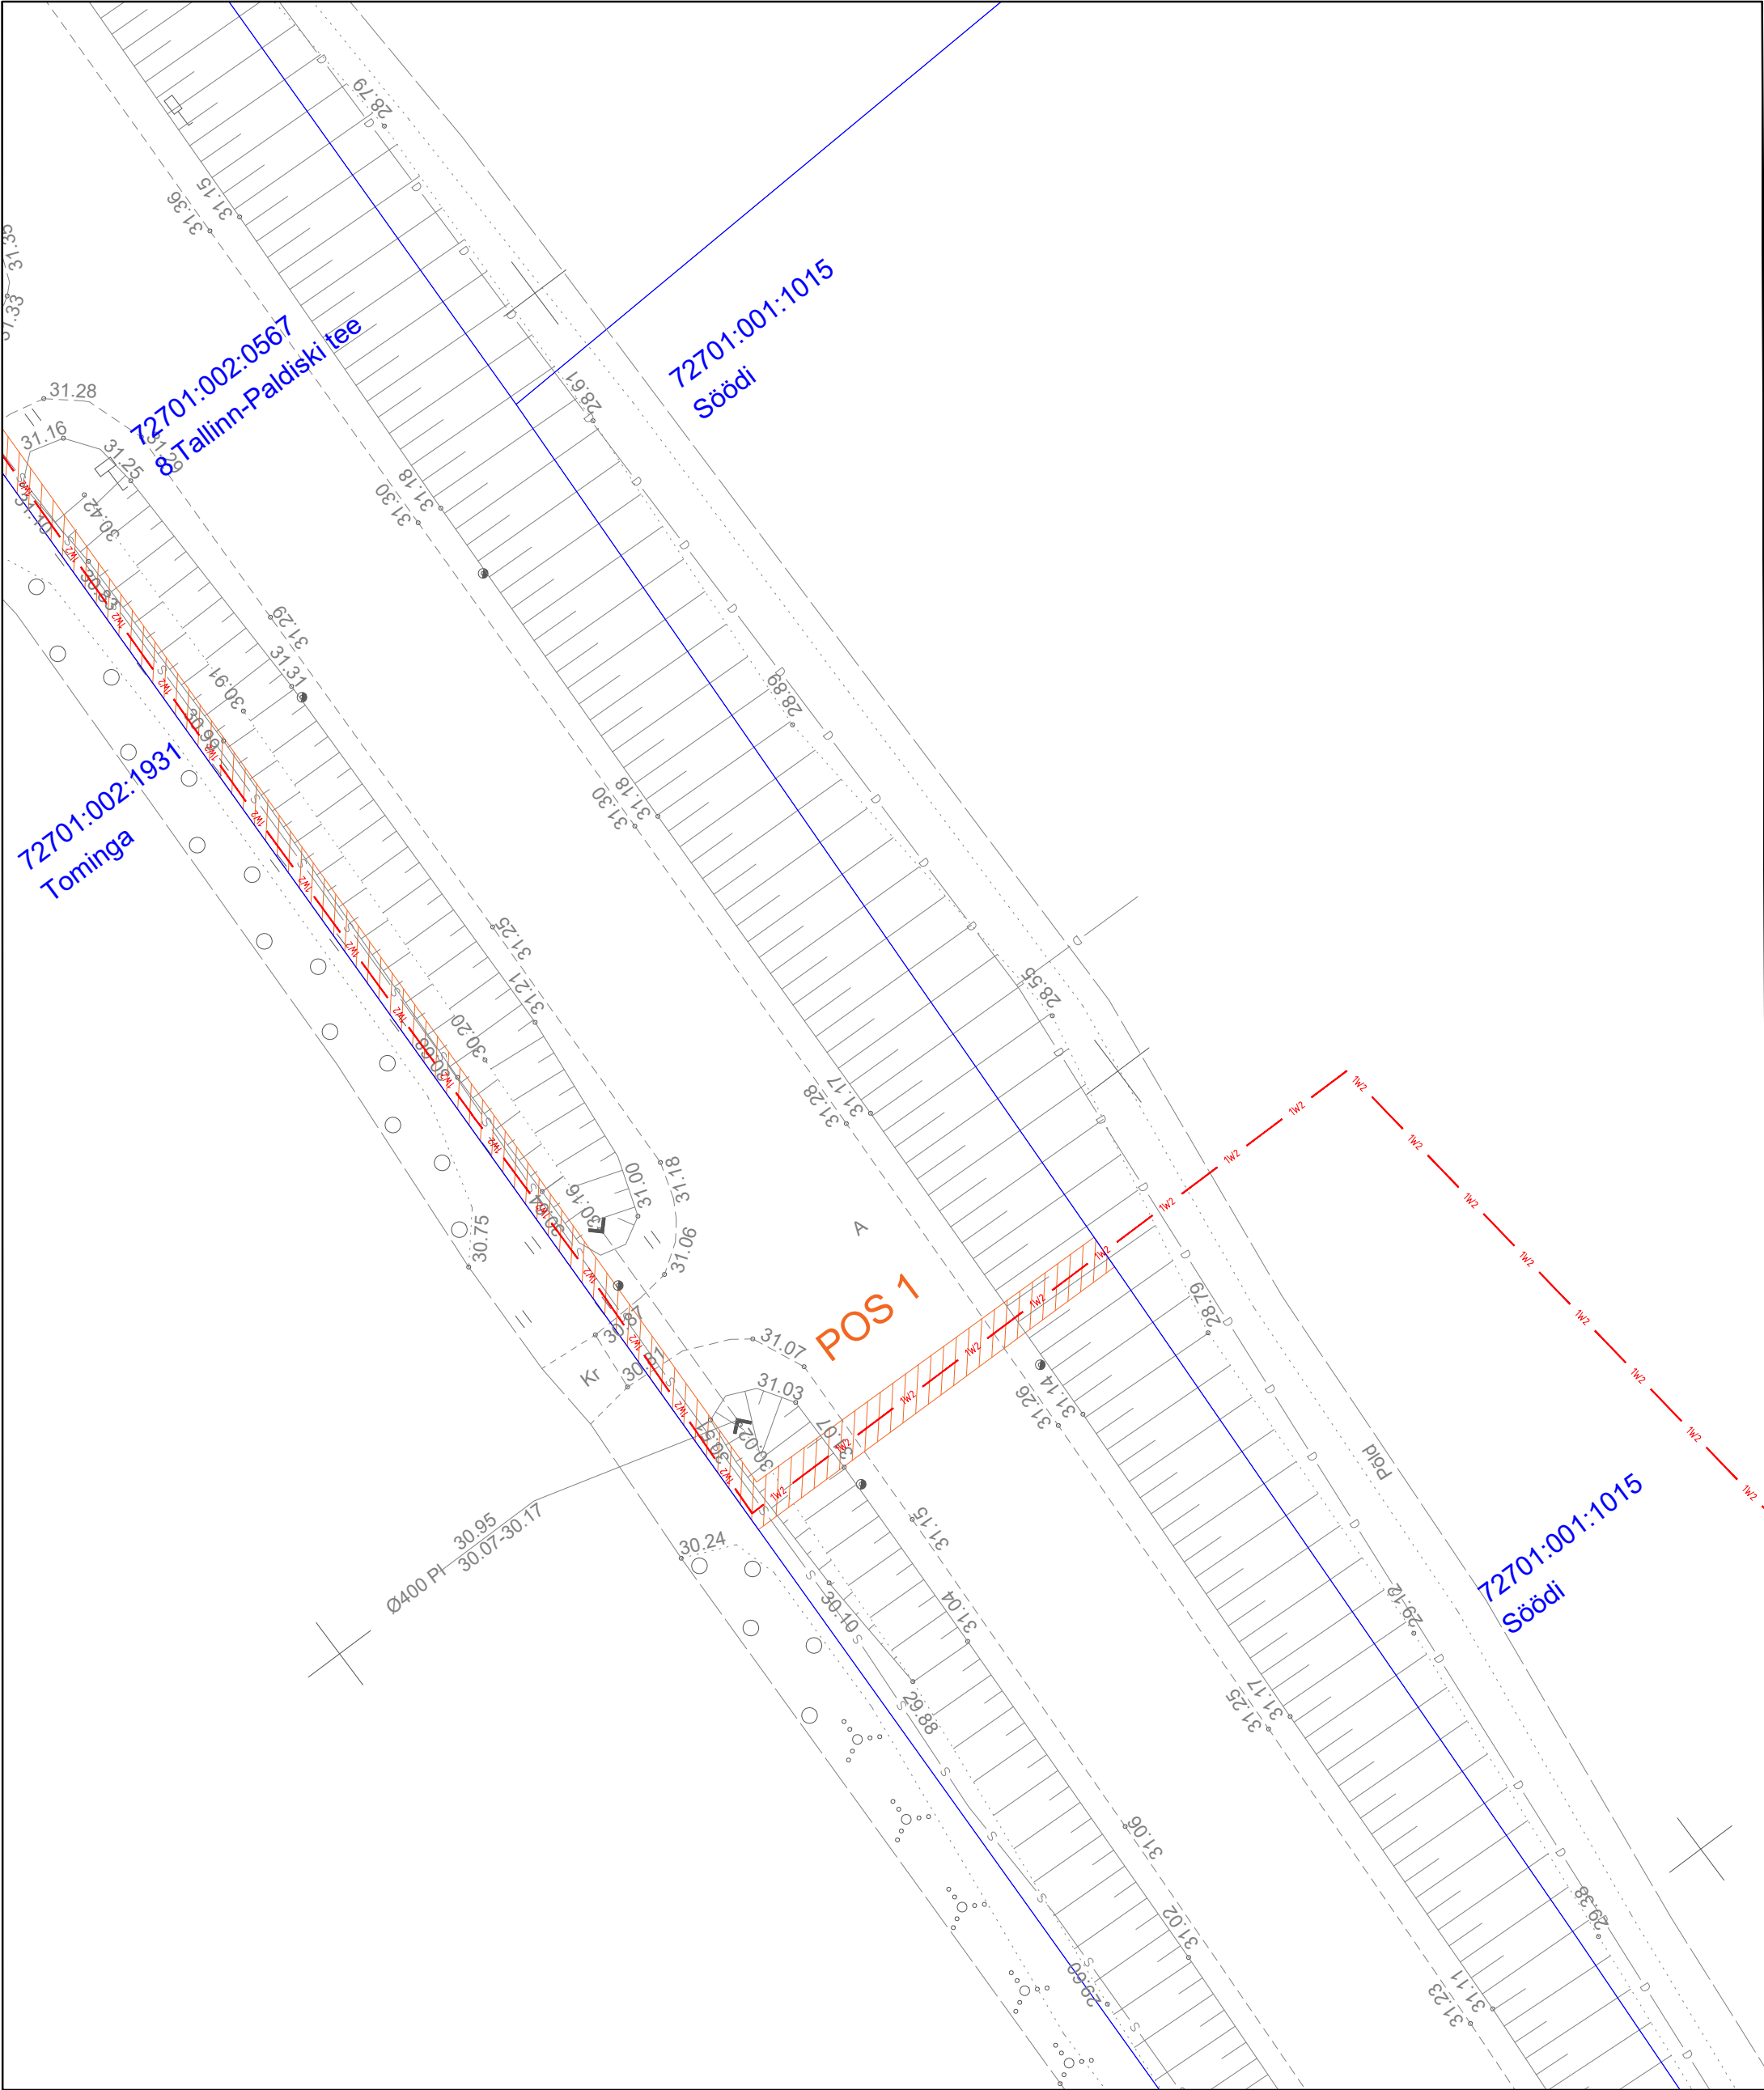

Jrk nr	IKÕ ala Pos nr (plaanil)	Kinnistu registriosa number	Katastriüksuse tunnus, nimi ja sihtotstarve	Asukohtirügitee (nr ja nimi) suhtes (lõigu algus ja lõpp km)	Ala pindala ruutmeetrites m2
1	Pos 1.	10186350	72701:002:0567 8 Tallinn-Paldiski tee Transpordimaa	8 Tallinn-Paldiski maantee km 20,45–21,07	966m ²
2	Pos 2.	10186350	72701:002:0567 8 Tallinn-Paldiski tee Transpordimaa	8 Tallinn-Paldiski maantee km 20,41	52m ²
3	Pos 3.	10186350	72701:002:0567 8 Tallinn-Paldiski tee Transpordimaa	8 Tallinn-Paldiski maantee km 19,78–20,38	992m ²
4	Pos 4.	10186350	72701:002:0567 8 Tallinn-Paldiski tee Transpordimaa	8 Tallinn-Paldiski maantee km 19,22–19,74	927m ²
5	Pos 5.	10186350	72701:002:0567 8 Tallinn-Paldiski tee Transpordimaa	8 Tallinn-Paldiski maantee km 19,15	45m ²

TINGMÄRGID

Isikliku kasutusõiguse ala 3518m²

Projekteeritud keskpinge maakaabel

Katastriüksuse piirid

Projekti nimetus ja töö nr :Keila-Tutermaa haja piirkonna keskpingevõrgu parendamine IP4436

Asukoht: Tutermaa ja Vahi küla Harku vald, Kiia küla Saue vald, Harju maakond

Kuupäev 16.09.2026

Maakaabelliini kaitsevöönd 1 meetri äärmisest kaablist kummalegi poole.

ASENDIPLAANI KOOSTAS:


Hardo Aun

THS Projekt OÜ

Projekteerija

58009470

hardo.aun@thsprojekt.com

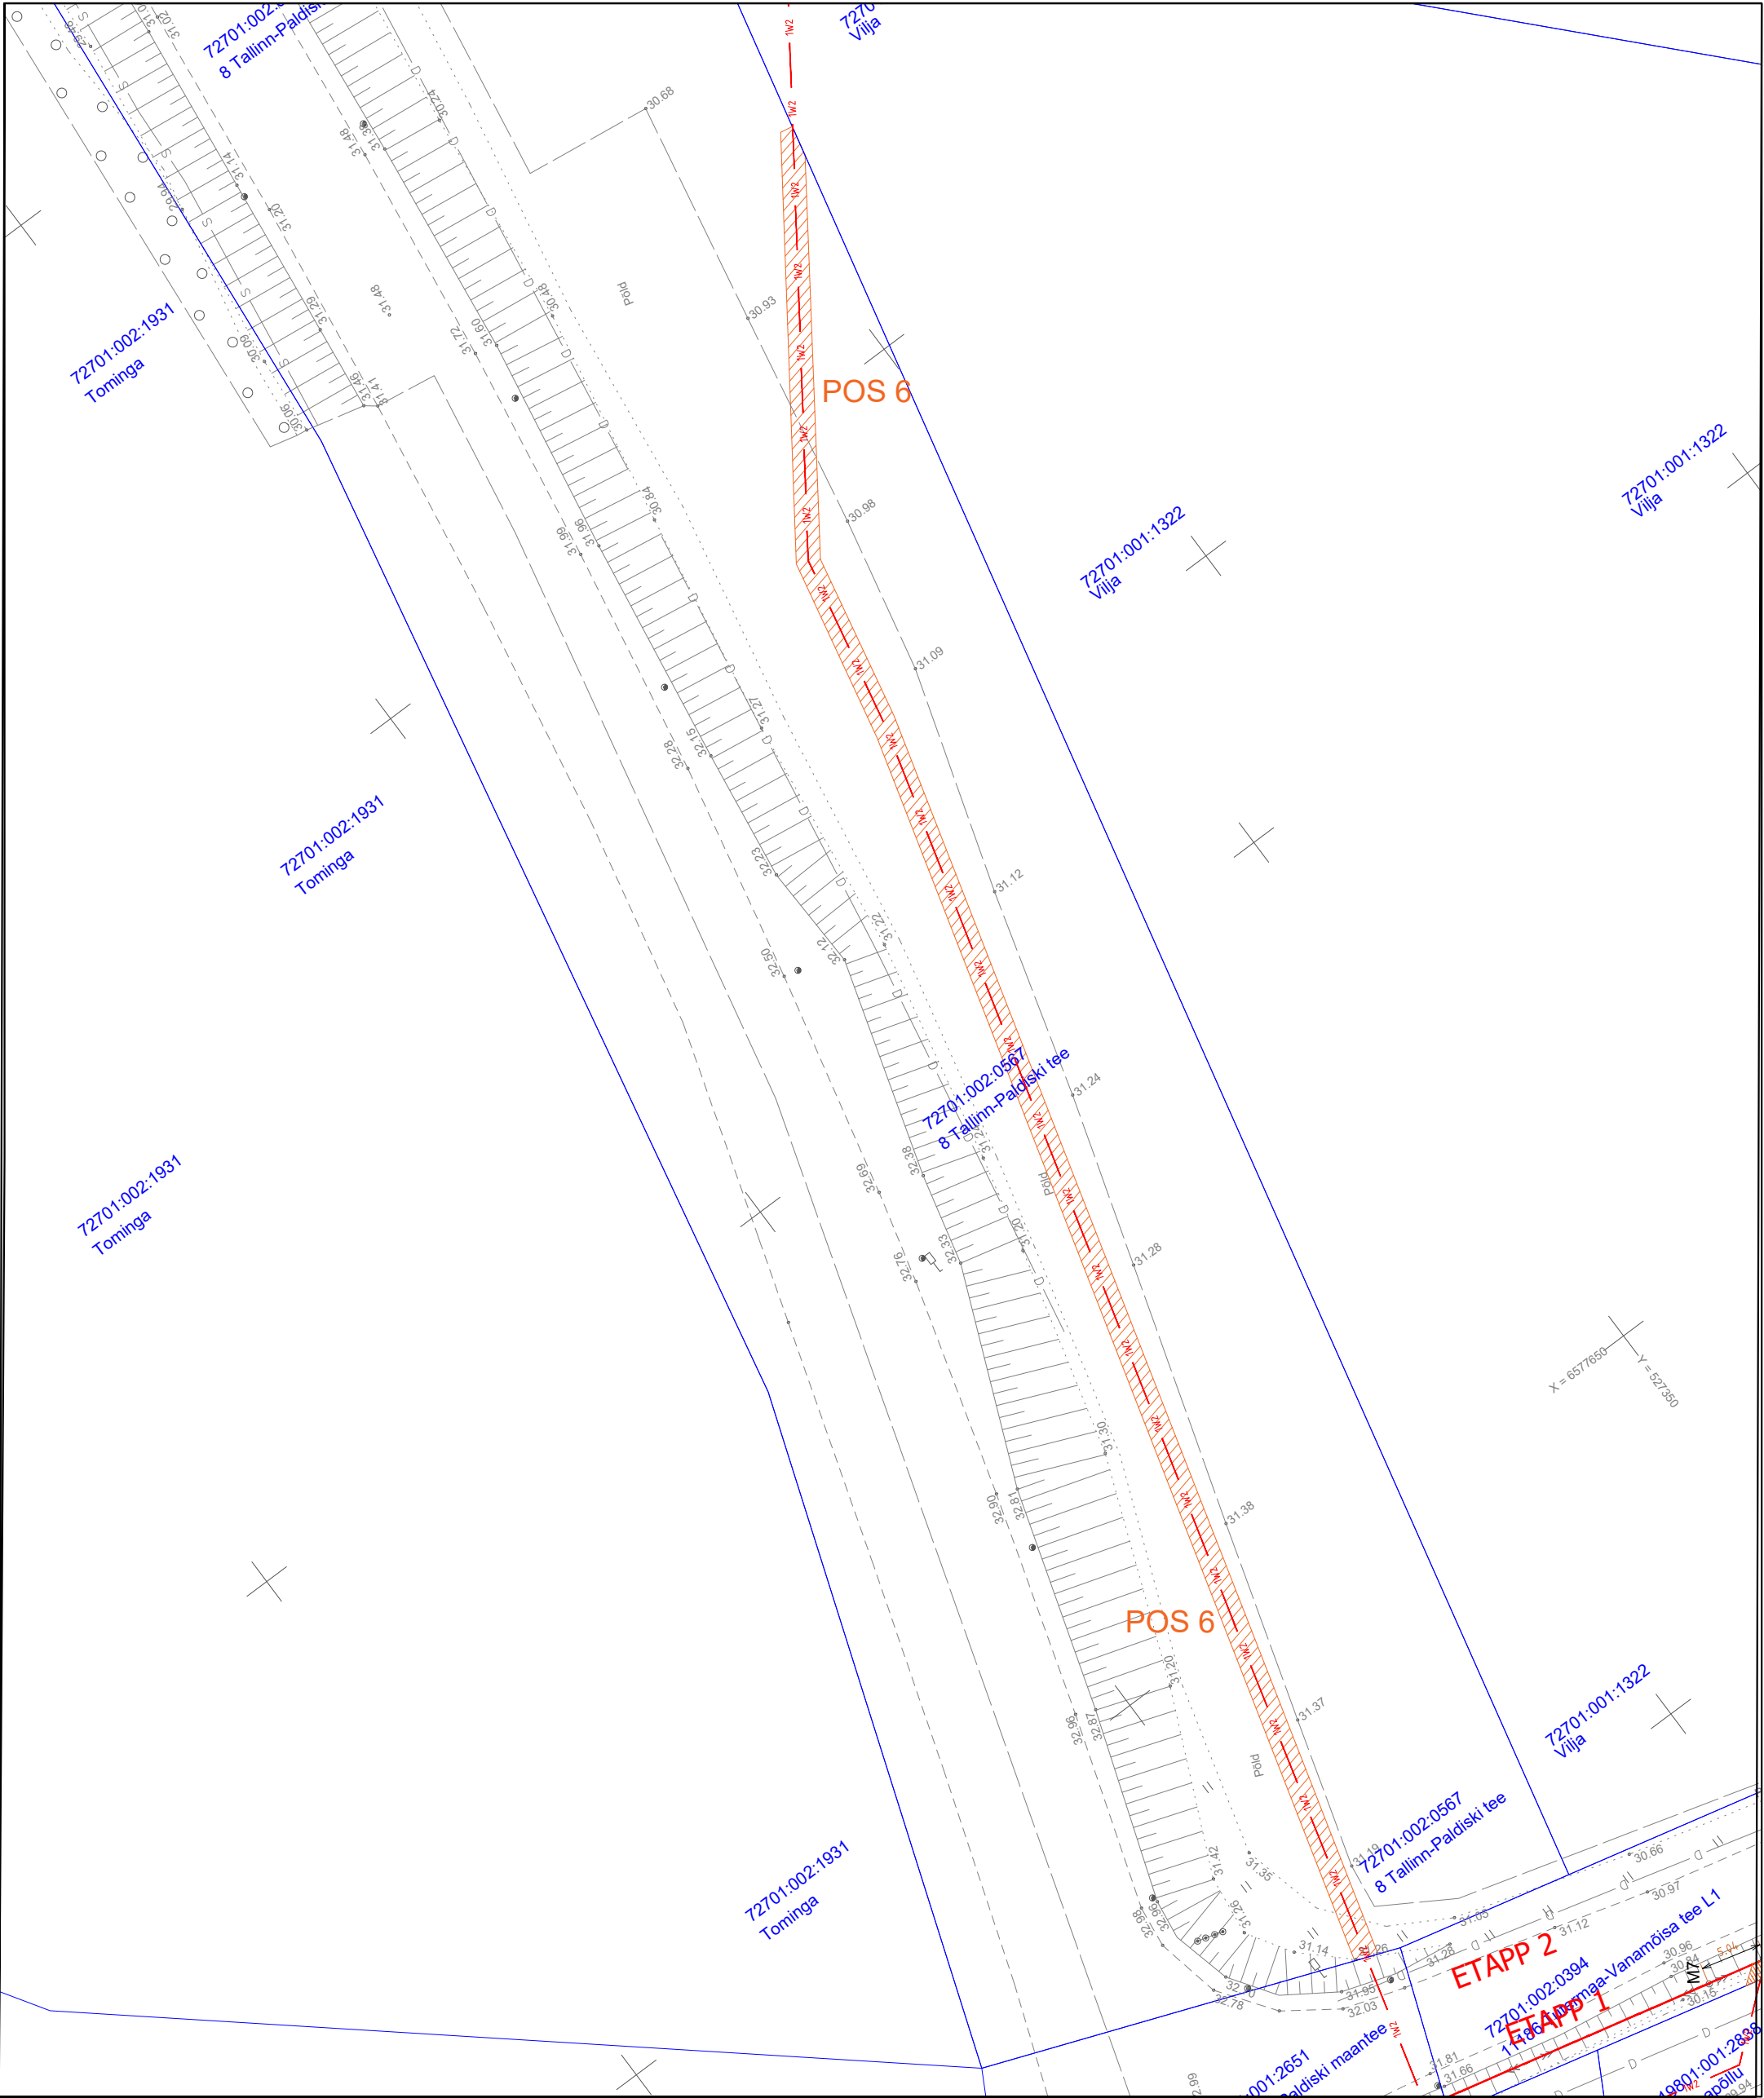

Jrk nr	IKB ala Pos nr (plaanil)	Kinnistu registriosaja number	Katastriüksuse tunnus, nimi ja sihtotstarve	Asukoht riigitee (nr ja nimi) suhtes (lõigu algus ja lõpp km)	Ala pindala ruutmeetrites m ²
1	Pos 1.	10186350	72701:002:0567 8 Tallinn-Paldiski tee Transpordimaa	8 Tallinn-Paldiski maantee km 20,45–21,07	966m ²
2	Pos 2.	10186350	72701:002:0567 8 Tallinn-Paldiski tee Transpordimaa	8 Tallinn-Paldiski maantee km 20,41	52m ²
3	Pos 3.	10186350	72701:002:0567 8 Tallinn-Paldiski tee Transpordimaa	8 Tallinn-Paldiski maantee km 19,78–20,38	992m ²
4	Pos 4.	10186350	72701:002:0567 8 Tallinn-Paldiski tee Transpordimaa	8 Tallinn-Paldiski maantee km 19,22–19,74	927m ²
5	Pos 5.	10186350	72701:002:0567 8 Tallinn-Paldiski tee Transpordimaa	8 Tallinn-Paldiski maantee km 19,15	45m ²
5	Pos 6.	10186351	72701:002:0567 8 Tallinn-Paldiski tee Transpordimaa	8 Tallinn-Paldiski maantee km 21,24–21,39	305m ²

TINGMÄRGID	
	Isikliku kasutusõiguse ala 3518m ²
	Projekteeritud keskpinge maakaabel
	Katastriüksuse piirid

Projekti nimetus ja töö nr :Keila-Tutermäe haja piirkonna keskpingevõrgu parendamine IP4436
Asukoht: Tutermäe ja Vahi küla Harku vald, Kiia küla Saue vald, Harju maakond
Kuupäev 16.10.2026

Maakaabelliini kaitsevöönd 1 meetri äärmisest
kaablist kummalegi poole.

ASENDIPLAANI KOOSTAS:
Hardo Aun
THS Projekt OÜ
Projekteerija
58009470
hardo.aun@thsprojekt.com