


# Isikliku kasutusõiguse ala plaan

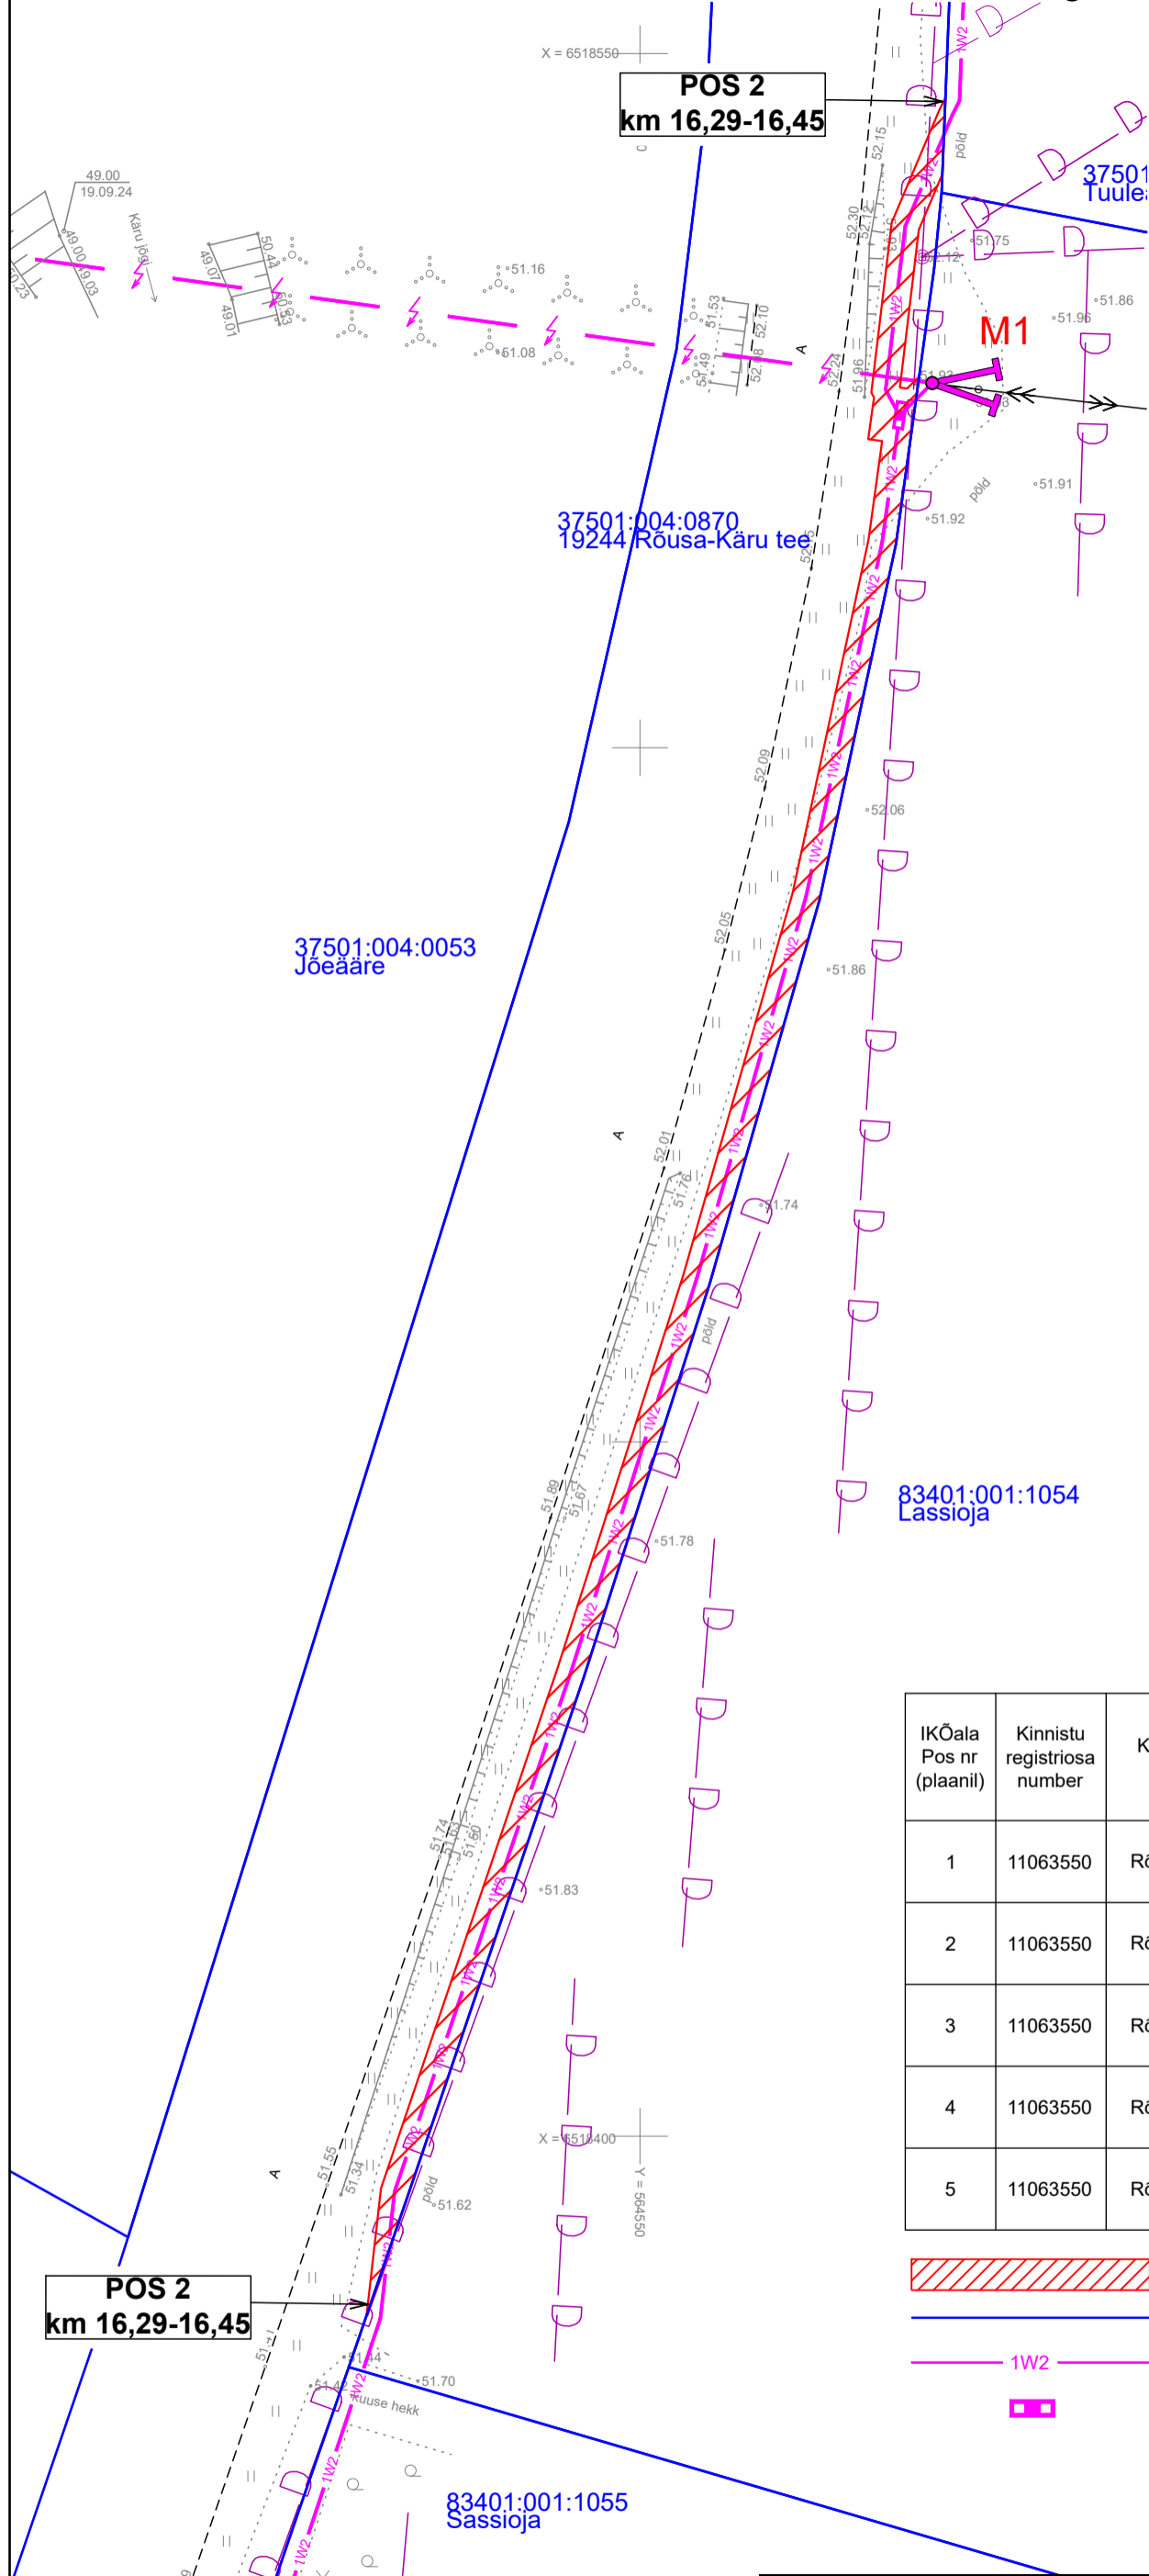

IKÕala Pos nr (plaanil)	Kinnistu registriosa number	Katastriüksuse tunnus, nimi ja sihtotstarve	Asukoht riigitee (nr ja nimi) suhtes (lõigu algus ja lõpp km)	Ala pindala ruutmeetrites m <sup>2</sup>
1	11063550	37501:004:0870,19244 Rõusa-Käru tee, transpordimaa 100%	19244 Rõusa-Käru tee, teemaal kulgemine km 15,71-16,07	ca 715 m <sup>2</sup>
2	11063550	37501:004:0870,19244 Rõusa-Käru tee, transpordimaa 100%	19244 Rõusa-Käru tee, teemaal kulgemine km 16,29-16,45	ca 322 m <sup>2</sup>
3	11063550	37501:004:0870,19244 Rõusa-Käru tee, transpordimaa 100%	19244 Rõusa-Käru tee, teemaal kulgemine km 16,69-16,82	ca 262 m <sup>2</sup>
4	11063550	37501:004:0870,19244 Rõusa-Käru tee, transpordimaa 100%	19244 Rõusa-Käru tee, teemaal kulgemine km 17,17-18,53	ca 2838 m <sup>2</sup>
5	11063550	37501:004:0870,19244 Rõusa-Käru tee, transpordimaa 100%	19244 Rõusa-Käru tee, teemaal kulgemine km 18,73-19,25	ca 1054 m <sup>2</sup>

- Kasutusõiguse ala
- Katastriüksuse piir
- Projekteeritud 10 kV maakaabel
- Projekteeritud 10 kV harukilp

Projekt				Vändra-Võidula 10 kV fiidri rekonstrueerimine Türi vald Järva maakond				Tellija	
LEONHARD WEISS				Joonis				Elektrilevi OÜ	
E-post estonia@leonhard-weiss.com Telefon +372 601 2285 Registrikood 12083348 EL10665798-0001				Projekteeris		Karl M Põidsam		Joonise nr	
				Kontrollis		10.2024		+372 59002453	
				Projektijuht				Möötkava	
								1:500	
								Staadium	
								Tööprojekt	
								Keel	
								EST	
								Leht	
								Lehti	