

Joonis: 1


KOOSKÖLASTATUD

16.02.2026

Jüri Paris

Teehoiuteenistuse lõuna osakonna liikluskorraldaja

Transpordiamet

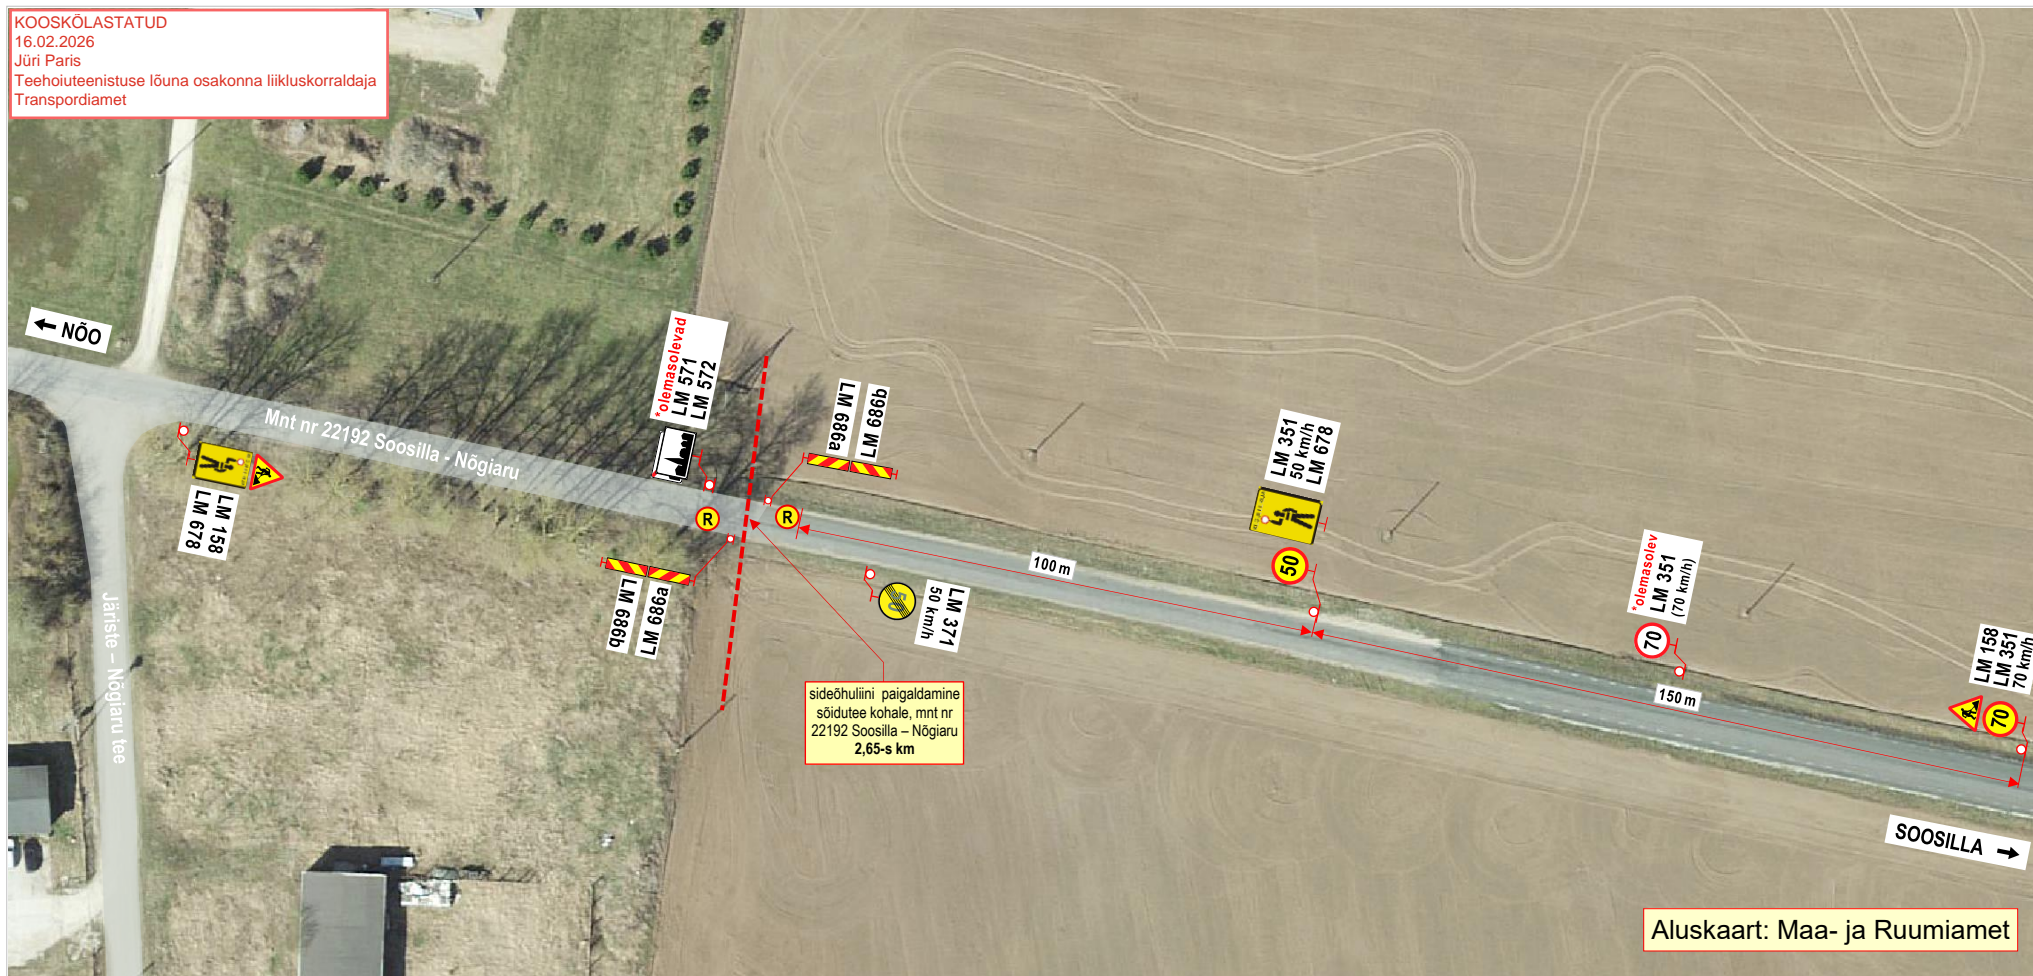

Aluskaart: Maa- ja Ruumiamet

Märkused:

1. Teostatavad tööd: **sideõhuliini paigaldustööd.**
2. Töödel kasutatav ehitustehnika asub **väljaspool sõiduteed.**
3. **Vajadusel suletakse** tööde teostamiseks liikluse reguleerijate **R** poolt lühiajaliselt sõidukite liiklus.
4. Liikluspiirangutest ja tööde teostamisest teavitada liiklusjuhtimiskeskust (e-post: tmc@transpordiamet.ee) või Transpordiametit **Tark Tee** liikluspiirangute iseteeninduskeskkonnas.
Teavitus saata **vähemalt 1 ööpäev** enne piirangu kehtestamist või tööde alustamist.
5. Joonisel toodud ajutiste liikluskorraldusvahendite paigaldamisel, liikluse korraldamisel ja tööde teostamisel lähtuda majandus- ja taristuministri 13.07.2018 määrusest nr 43 "Nõuded ajutisele liikluskorraldusele".

OÜ STOPP

Sepa 17 c, Tartu 51013

tel: 50 14 029

e-mail: stoppoy@gmail.com

MTR nr: **ELK000059**

vastutav isik: Sulev Sannik

kutsetunnistus nr **180686**



LIIKLUSKORRALDUSE PROJEKT

Tööde teostamise koht:

mnt nr 22192 Soosilla - Nõgiaru 2,65-s km, Nõgiaru küla, Nõo vald, Tartu maakond.

Koostas: M. Loost

Töid teostab:

A-KAABEL OÜ Riia tn 24a Tartu 51010

Tööde algus:

.26.a.

Tööde lõpp:

.26.a.

Ohutute liiklustingimuste tagamise eest tööpiirkonnas vastutab:

PRIIT VÖLLI

tel: +372 5556 2092

kuup:

allkiri: