


Isikliku kasutusõiguse seadmise plaan

IKO ala pos nr	Registriosaja nr, KV kood	Katastriüksuse tunnus, nimi ja sihtotstarve	Ala pindala (m ²)
1	2717237, KV17194	31701:002:0084; 15 Tallinn-Rapla-Türi tee transpordimaa	294
2	2717237, KV17194	31701:002:0084; 15 Tallinn-Rapla-Türi tee transpordimaa	104

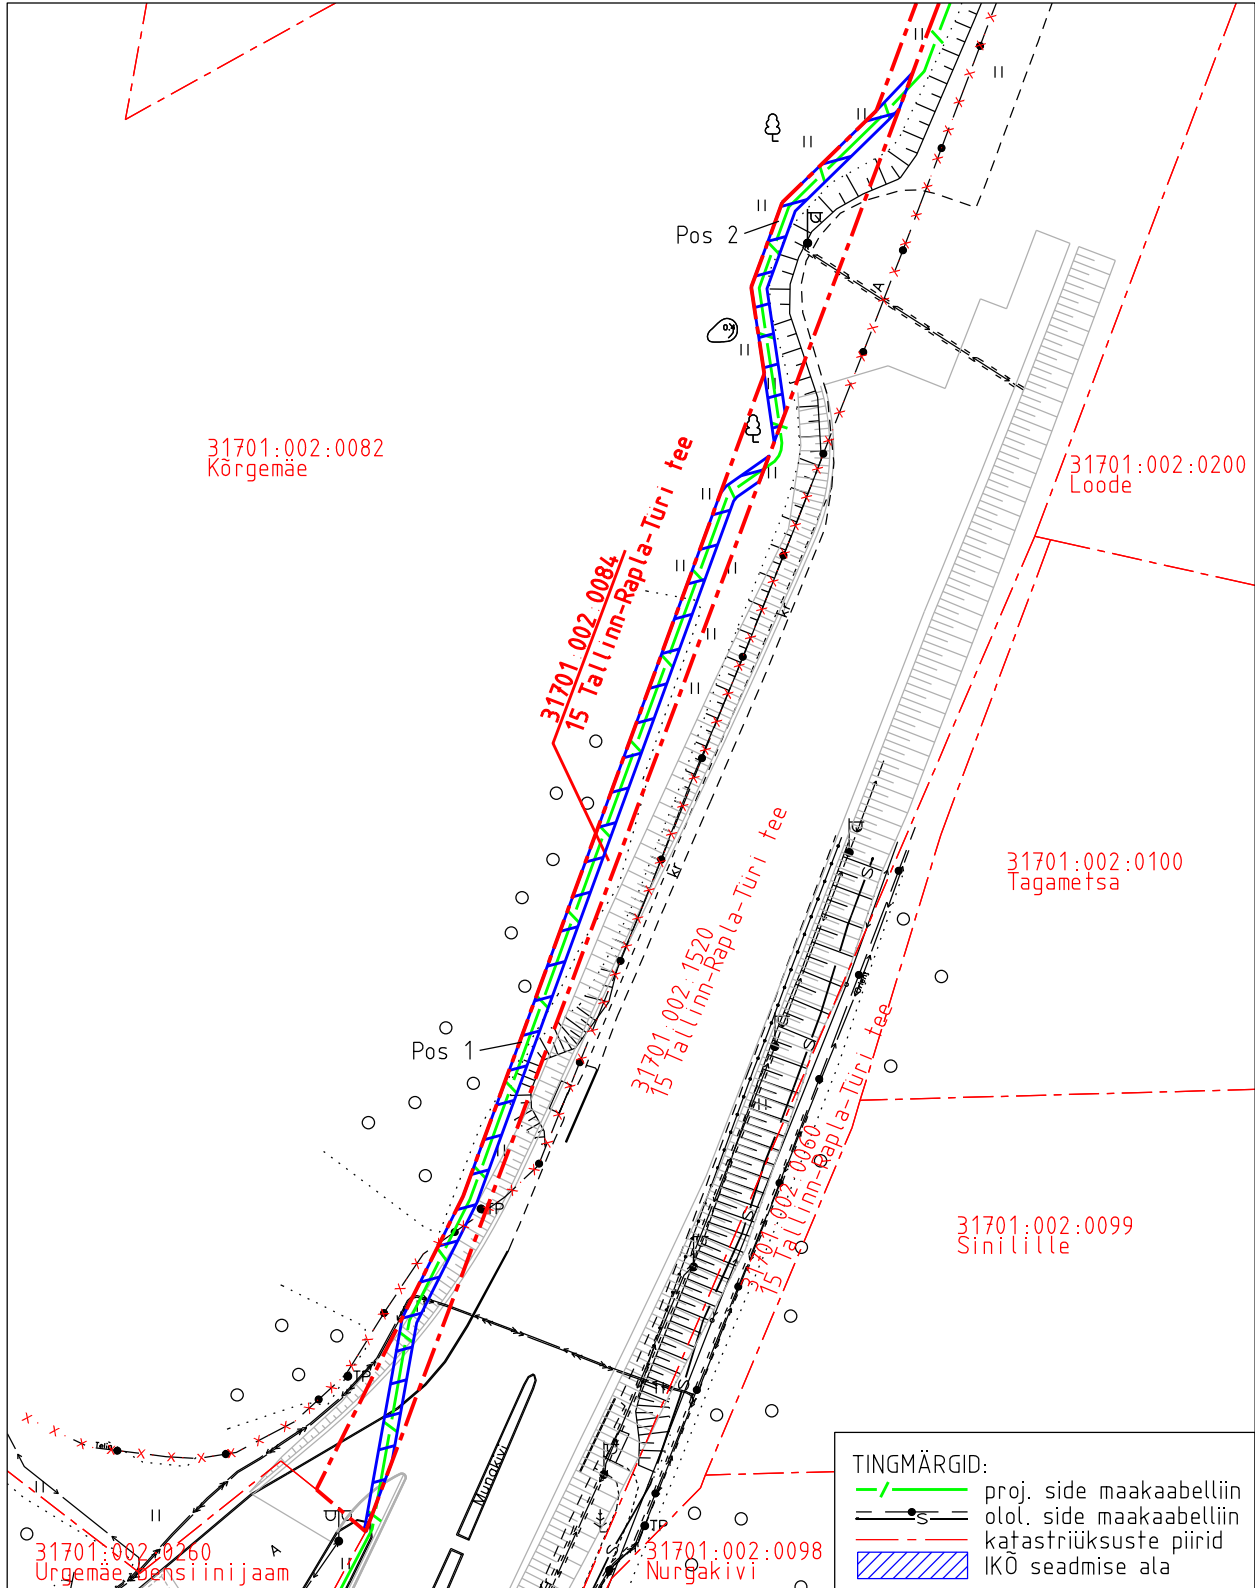

Projekti nimetus				Töö nr
Rail Baltica Raplamaa põhitrassi raudteetaristu I etapp				OU1051
Projekti koostaja	Plaanide koostaja	Mõõtkava	Leht	Kuupäev
Reaalprojekt OÜ	A. Jankovskaja	1:1000	2-1	27.11.2024