


11101 Kallavere-Ülgase tee
24504:004:0102

Kasetaguse
24501:001:0661

11101 Kallavere-Ülgase tee
24504:004:0102

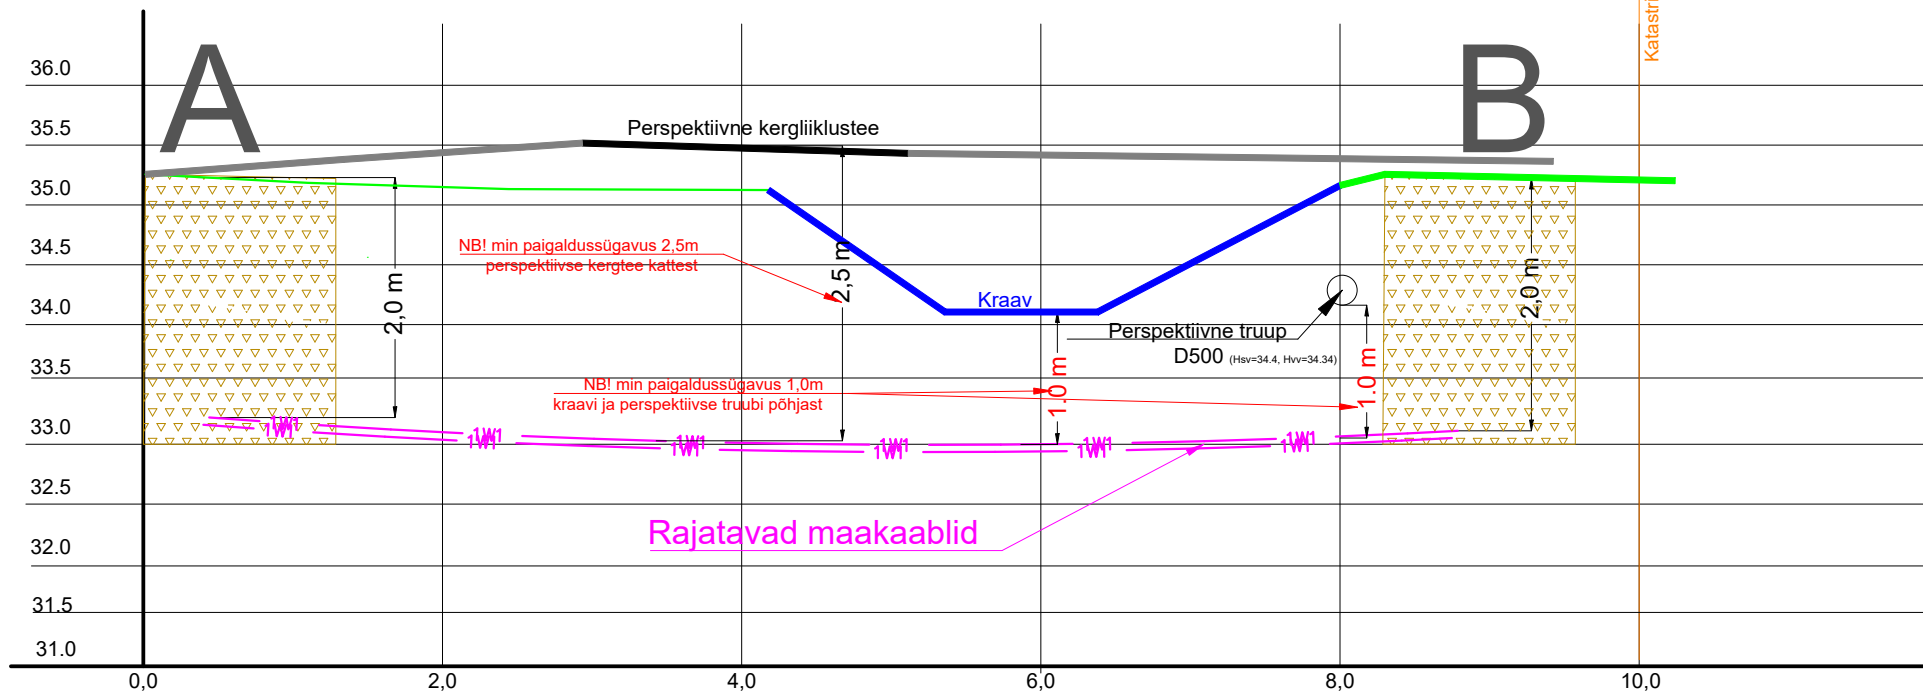

— 1W1 — Rajatavad maakaablid kaitsetorus 1250N KINNISELT

Stardi-ja lõpukaevik

Märkused:

1. Tehnovõrkude sügavused on orienteeruvad! Selgitada välja enne tööde algust.
2. Ristmevälja joonist vaadelda paralleelselt asendiplaaniga.

Tellijä:	elektrilevi	Töövõtja:	enersense	Aadress:	Mõigu 3, Tallinn 10112 11445550	Kuupäev:	02.09.2026
Töö nimetus:	Kasetaguse liitumine madalpingel Kallavere küla, Jõelähtme vald, Harju maakond LC5135	E-mail:	egle.ninep@enersense.com	Reg. nr:	11445550	Töö nr:	ENS-26-071
Joonise nimetus:	Puurimisloik A-B	Tel nr:	+372 5597 1898			Joon nr:	003
		Projekteeris:	Egle Ninep-Kaselt			Mõõtkava:-	
		Kontrollis:	Sander Kotter				