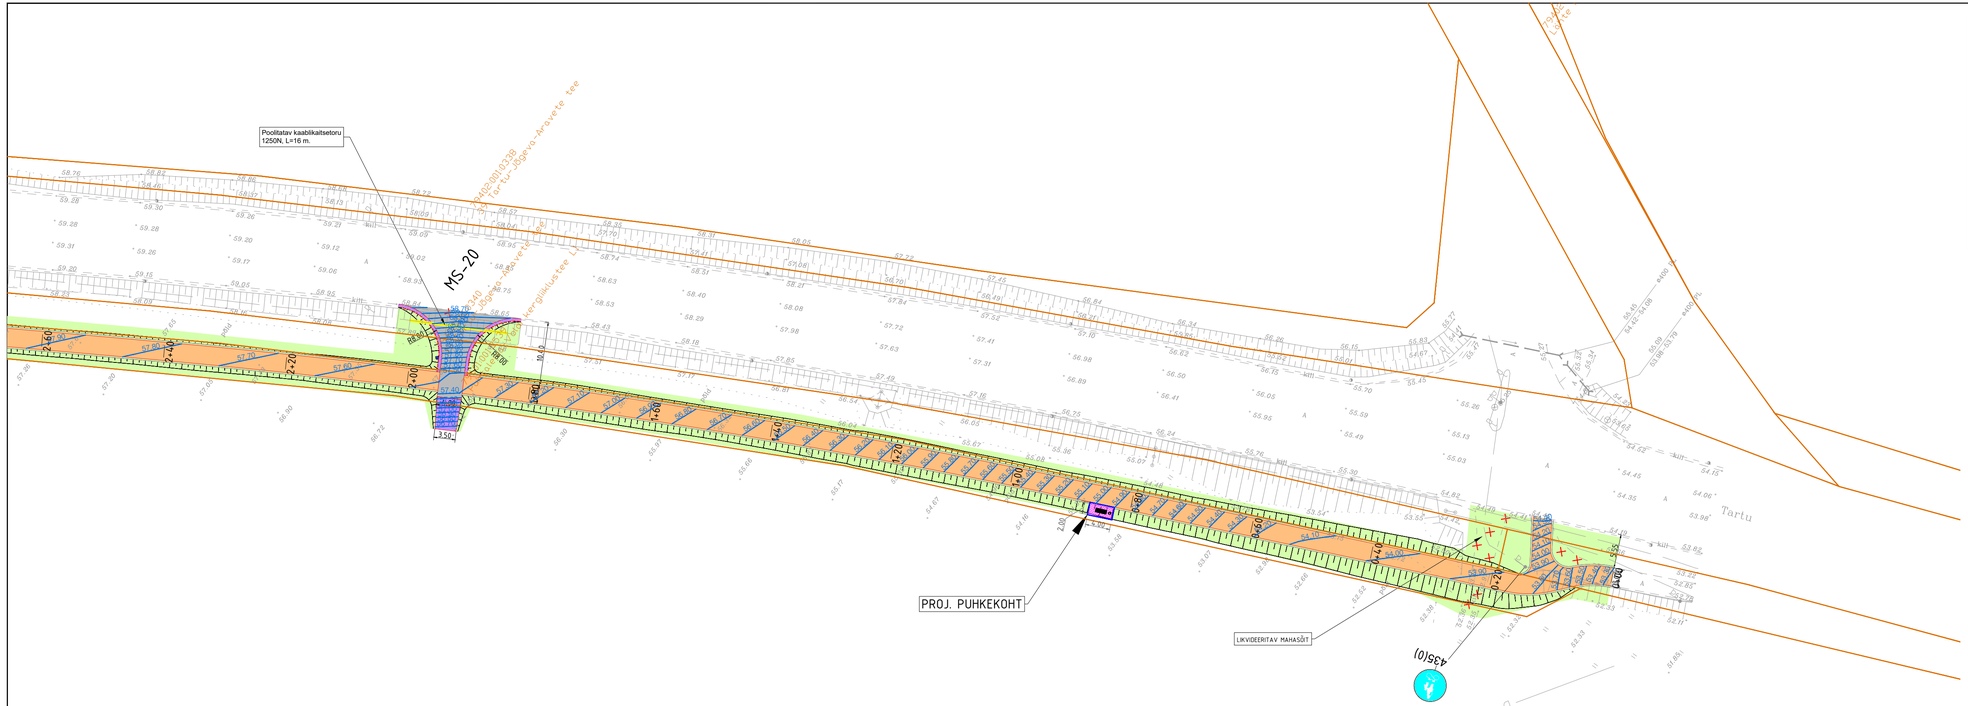
Poolitatav kaablikaitsetoru
1250N, L=16 m.
MS-20
PROJ. PUHKEKOHT
LIKVIDEERITAV MAHASÕIT
435(0)
Tartu
Tartu-Jõgeva-Aravete tee
Kergliiklustee L
Kergliikluste L
Kergliikluste
Kergliikluste
Kergliikluste