


# Isikliku kasutusõiguse seadmise plaan IKO-10

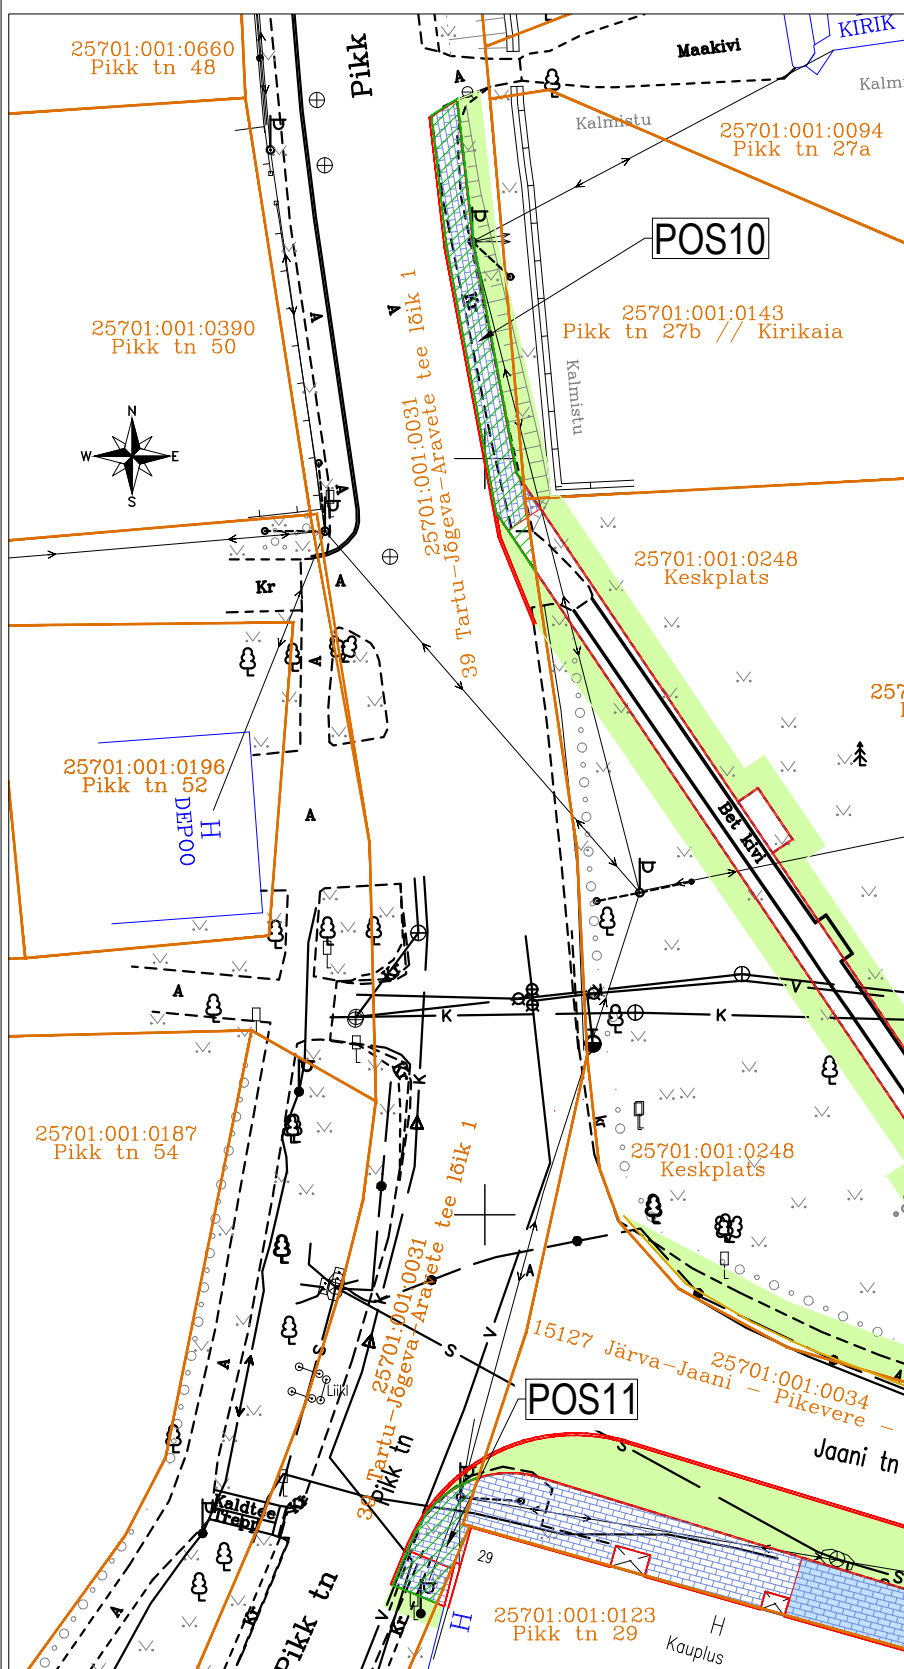

- TINGMÄRGID:**
- Kasutusõiguse ala (feed)
  - Katastriüksuse piir
  - Katastriüksuse tunnus ja nimetus
  - Projekteeritud katte serv
  - Projekteeritud parkettkivikate, hall
  - Projekteeritud haljastus
  - Projekteeritud sõidutee äärekivi h=10cm
  - Projekteeritud kõnnitee äärekivi h=0cm

IKÕ ala POS nr (plaanil)	Kinnistu registriosa nr	Katastriüksuse tunnus, nimi ja sihtotstarve	IKÕ ala pindala ruutmeetrites m2
POS10	7299950	25701:001:0031 39 Tartu-Jõgeva-Aravete tee lõik 1 (transpordimaa)	54
POS11	7299950	25701:001:0031 39 Tartu-Jõgeva-Aravete tee lõik 1 (transpordimaa)	22

Projekti nimetus / asukoht Järva-Jaani – Pikevere – Ebavere tee km 0,0 – 0,2 kõnnitee ehitusprojekt; Osa 1: Teed Järva maakond, Järva vald, Järva-Jaani alev				Töö nr VP24008
Koostaja VILprojekt OÜ, T.Tõnts	Joonise nimetus Isikliku kasutusõiguse seadmise plaan	Möötkava 1:500	Leht / formaat Leht1/A4	Kuupäev 11.01.2026