


# Isikliku kasutusõiguse seadmise plaan


IKÕ ala Pos nr (plaanil)	Kinnistu registriosa nr	Katastriüksuse tunnus, nimi ja sihtotstarve	IKÕ ala pindala m <sup>2</sup>	IKÕ ala pikkus, m
Pos 1	8277650	46801:003:1580 7 Riia-Pihkva tee; transpordimaa	361	182



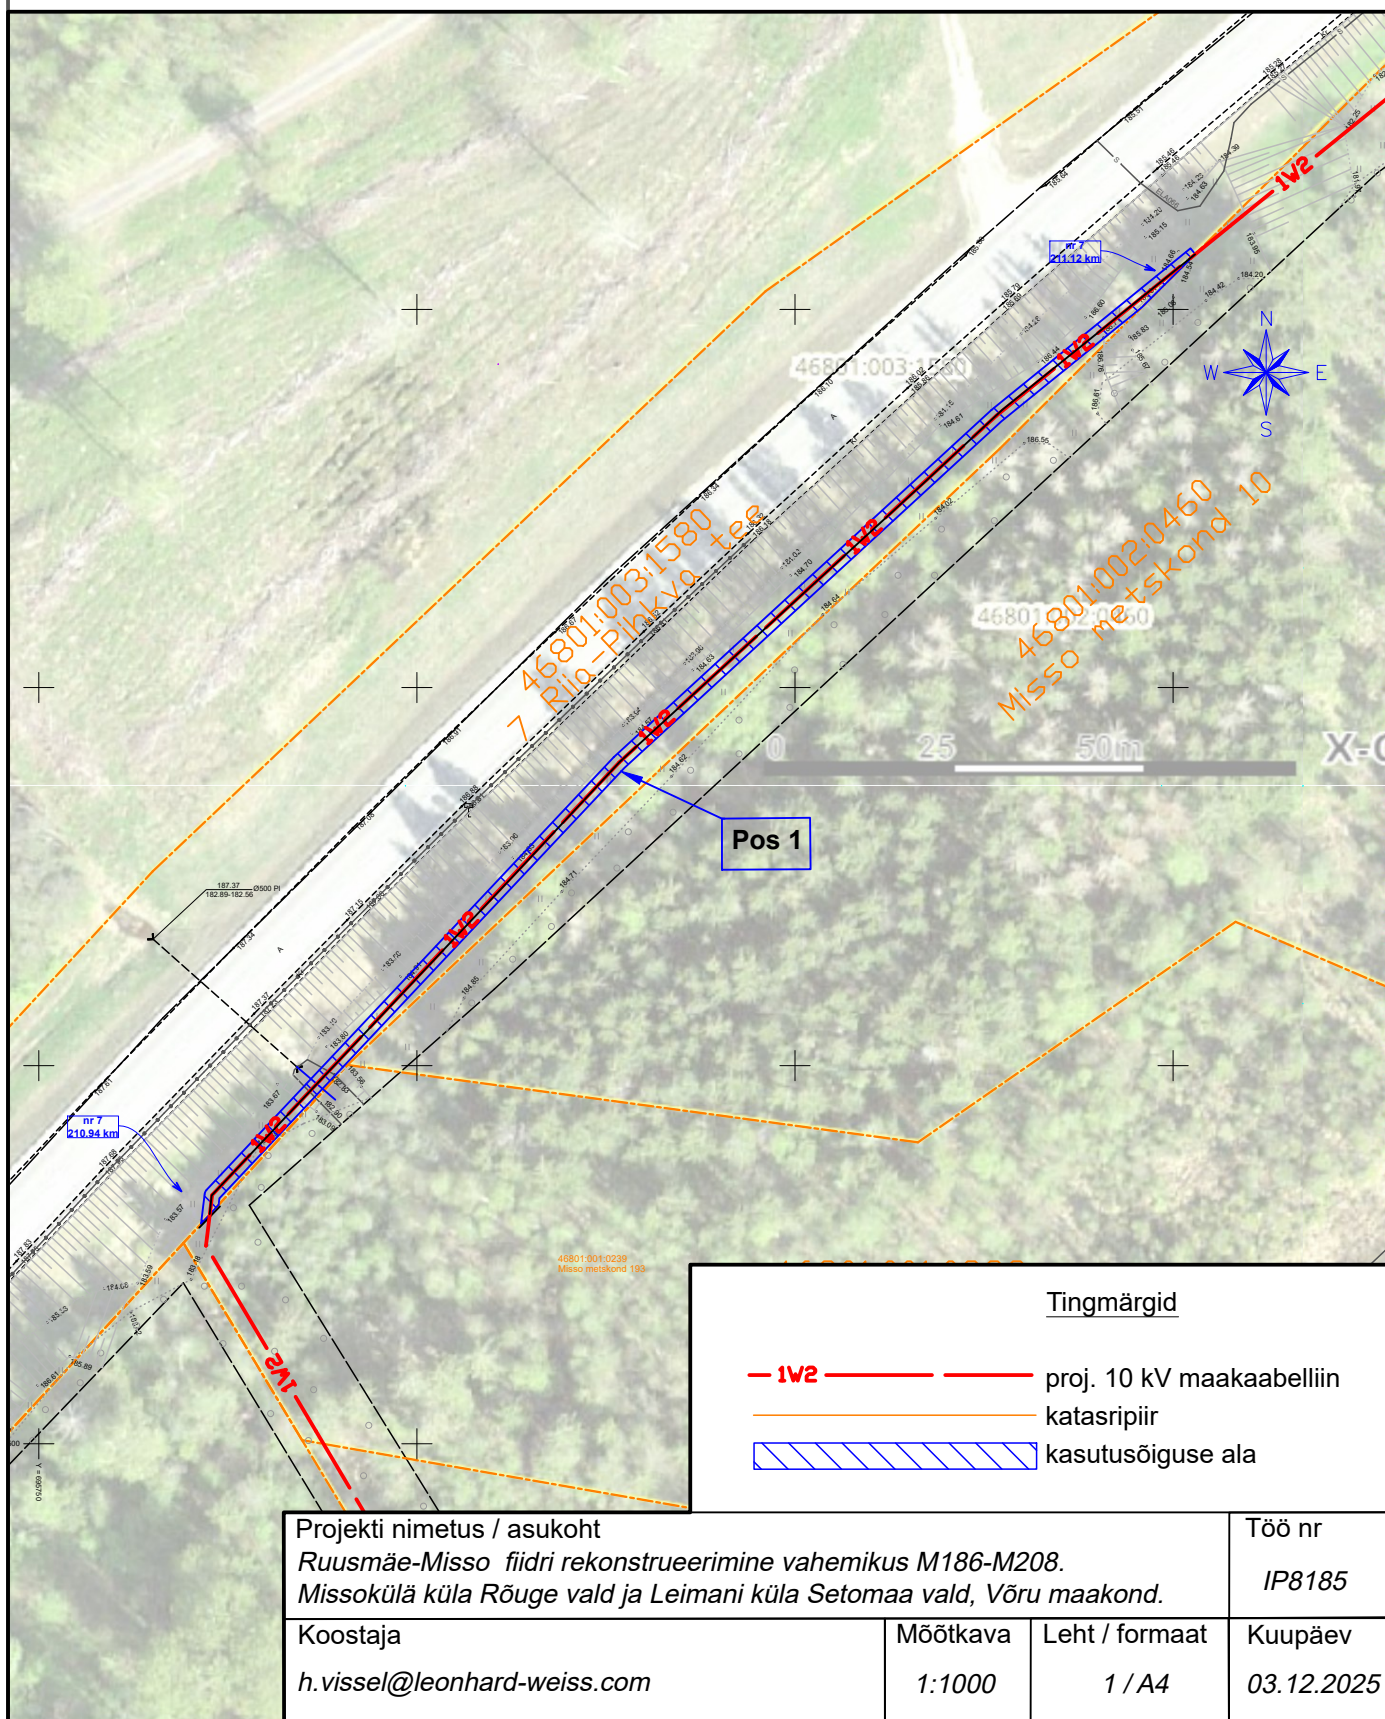

## Isikliku kasutusõiguse seadmise plaan


IKÕ ala Pos nr (plaanil)	Kinnistu registriosa nr	Katastriüksuse tunnus, nimi ja sihtotstarve	IKÕ ala pindala m <sup>2</sup>	IKÕ ala pikkus, m
Pos 2	8277650	46801:003:1580 7 Riia-Pihkva tee; transpordimaa	210	104

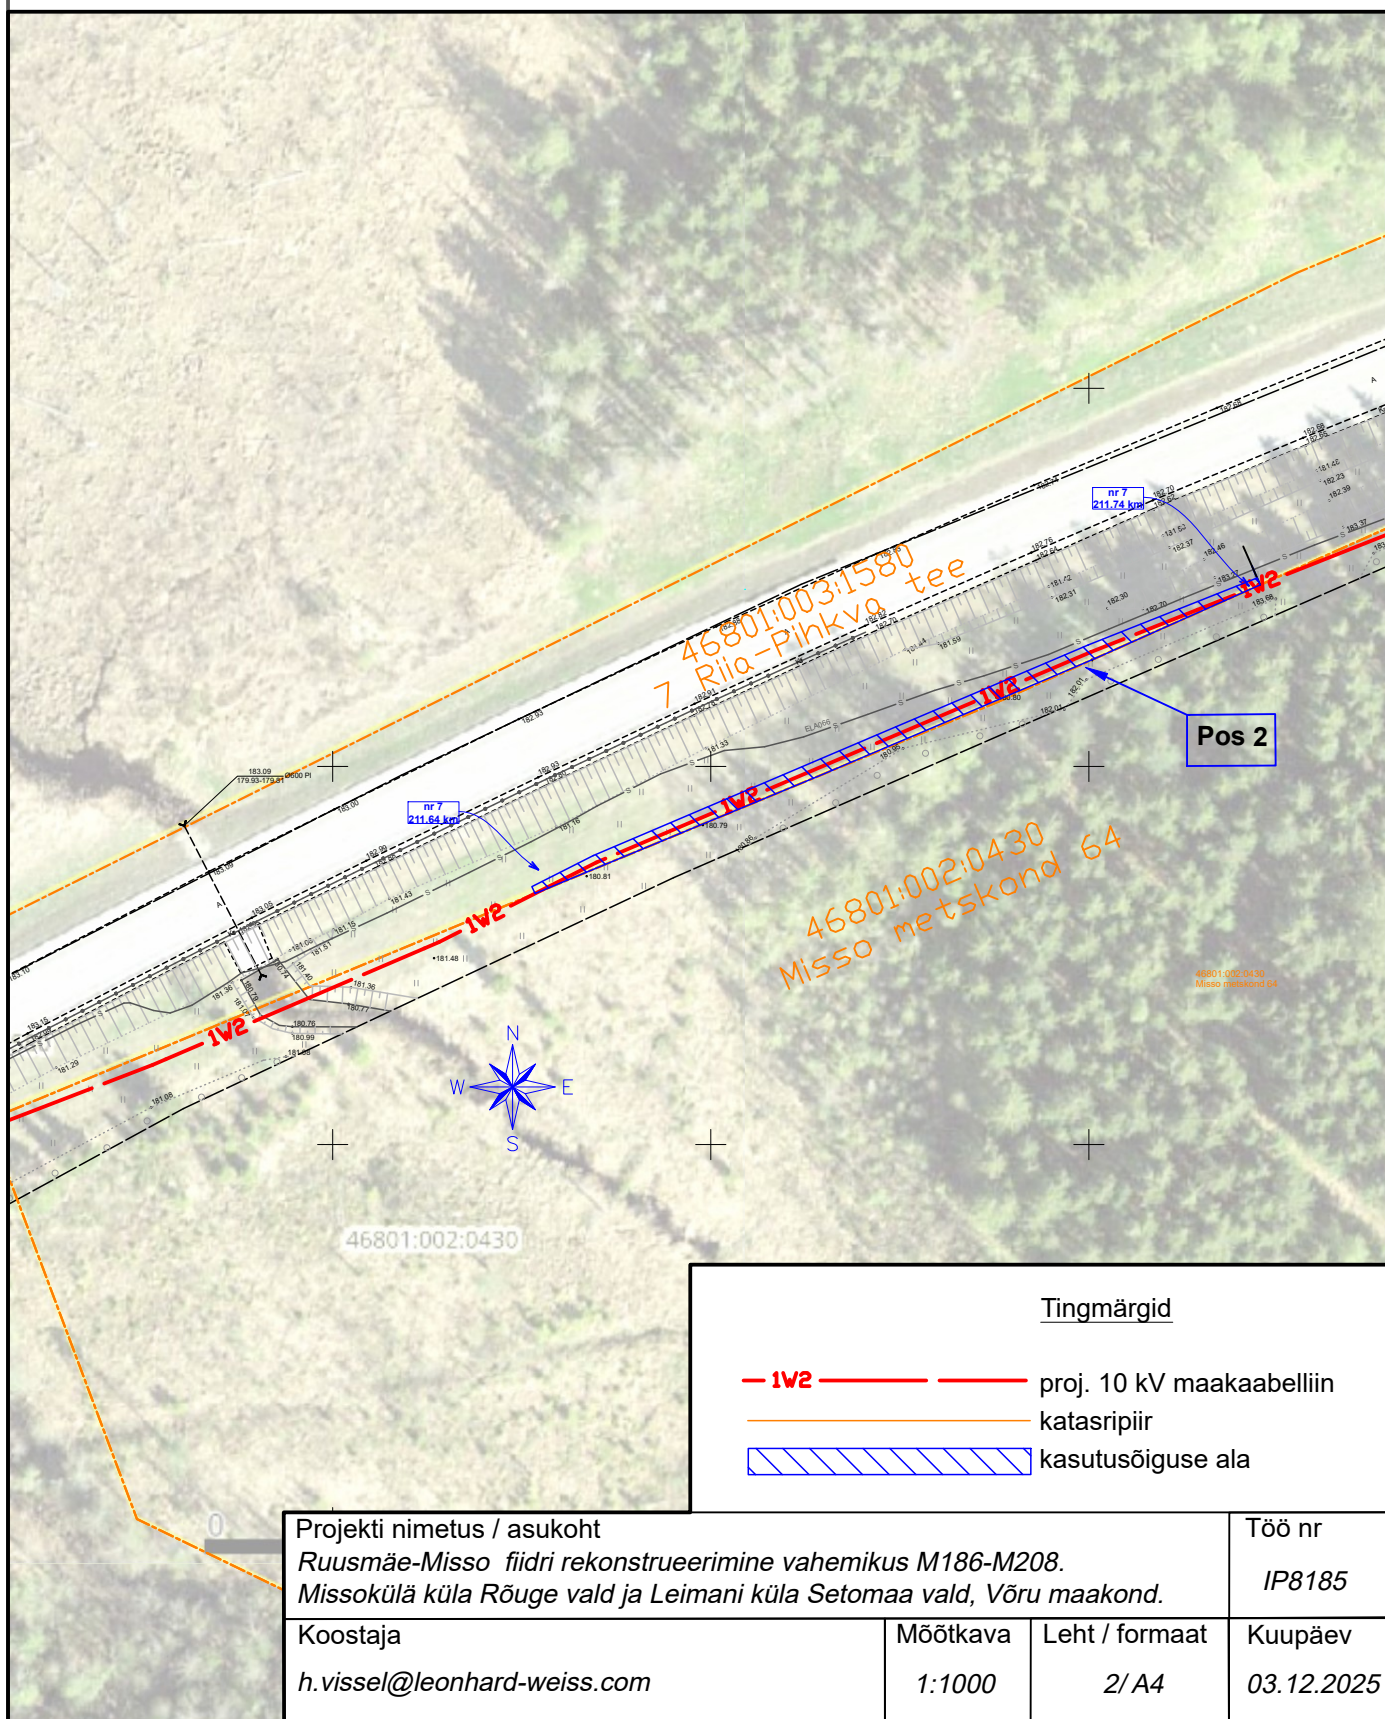



## Isikliku kasutusõiguse seadmise plaan


IKÕ ala Pos nr (plaanil)	Kinnistu registriosa nr	Katastriüksuse tunnus, nimi ja sihtotstarve	IKÕ ala pindala m <sup>2</sup>	IKÕ ala pikkus, m
Pos 3	8277650	46801:003:1580 7 Riia-Pihkva tee; transpordimaa	472	221

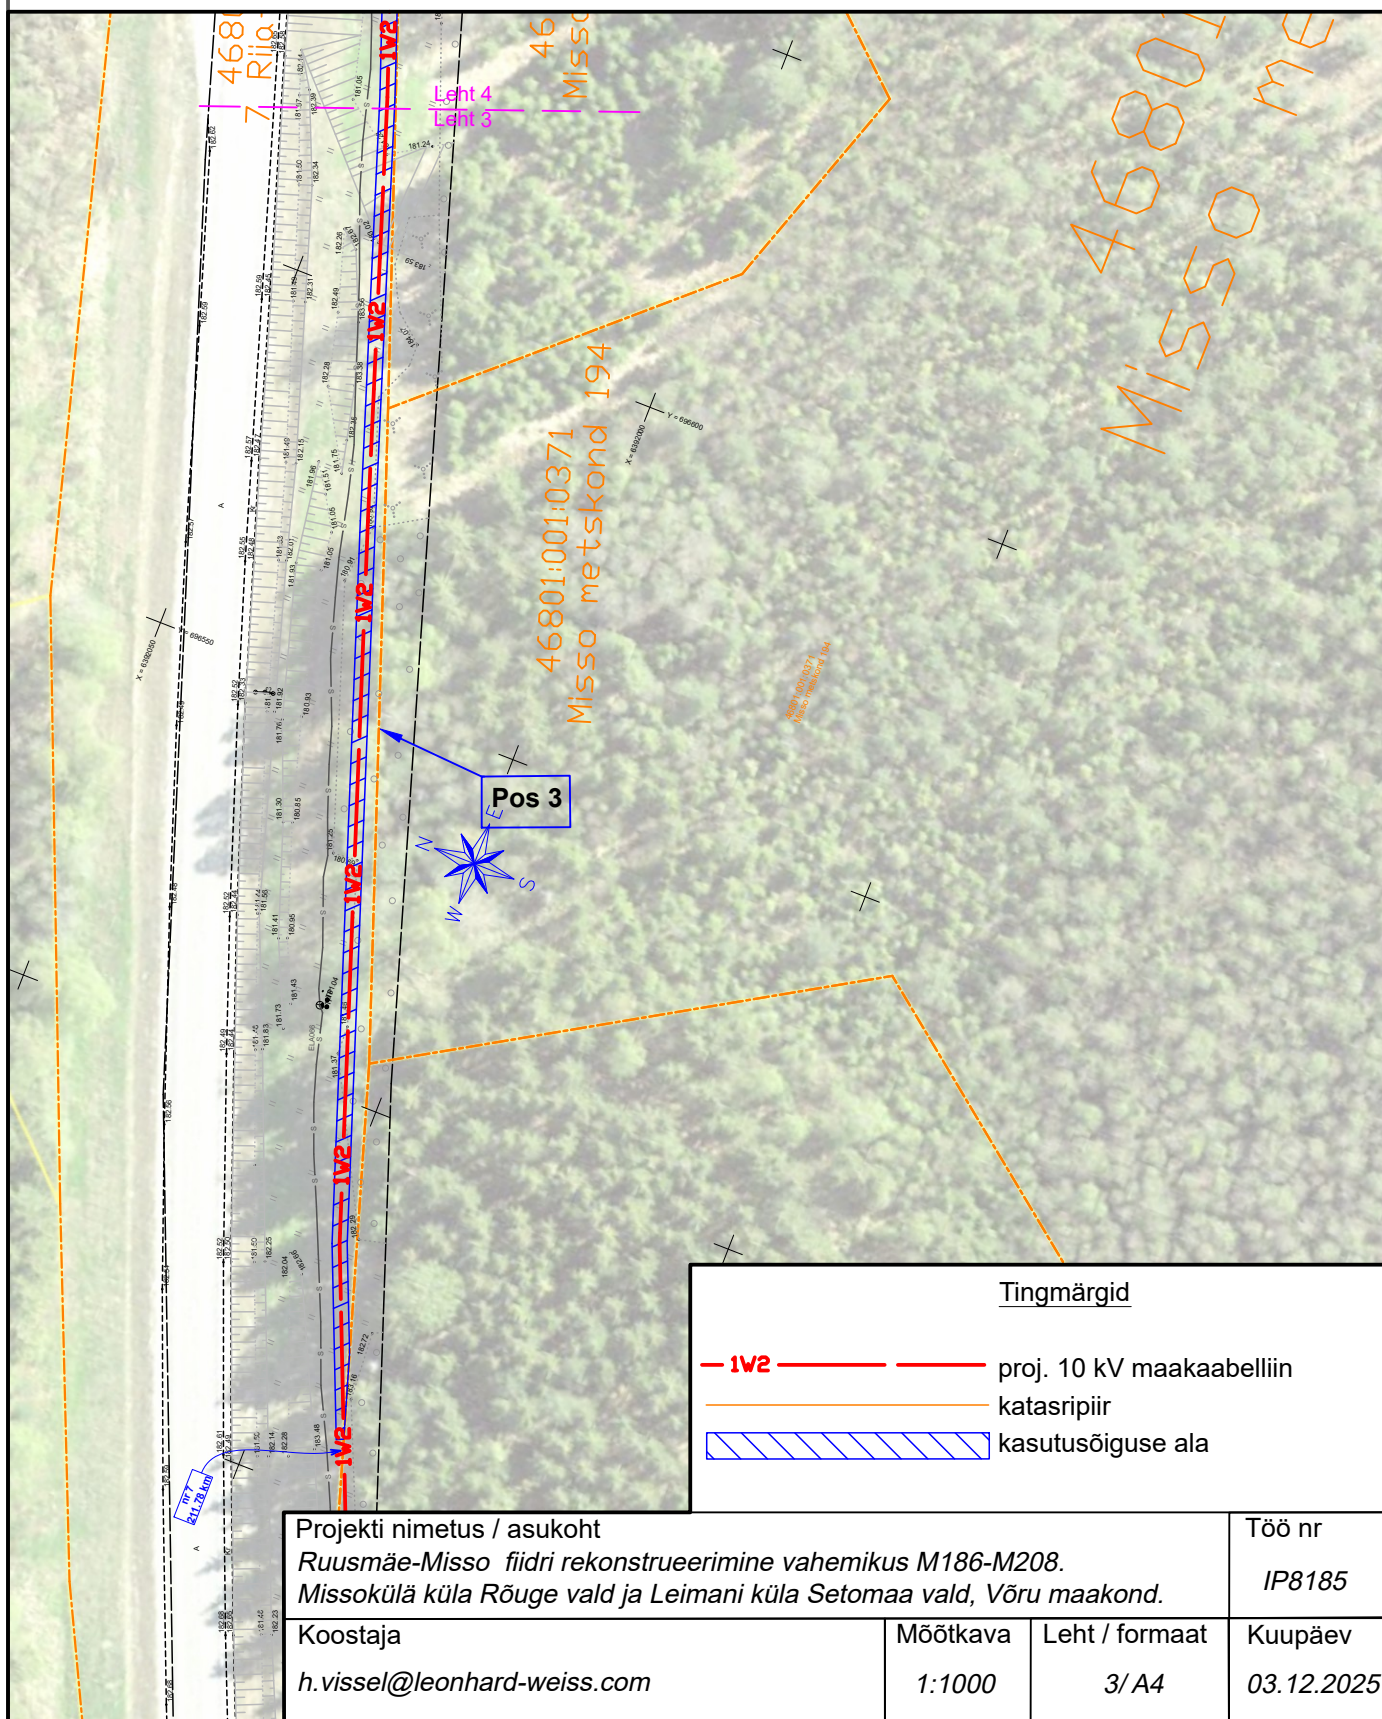



# Isikliku kasutusõiguse seadmise plaan


IKÕ ala Pos nr (plaanil)	Kinnistu registriosa nr	Katastriüksuse tunnus, nimi ja sihtotstarve	IKÕ ala pindala m <sup>2</sup>	IKÕ ala pikkus, m
Pos 3	8277650	46801:003:1580 7 Riia-Pihkva tee; transpordimaa	472	221

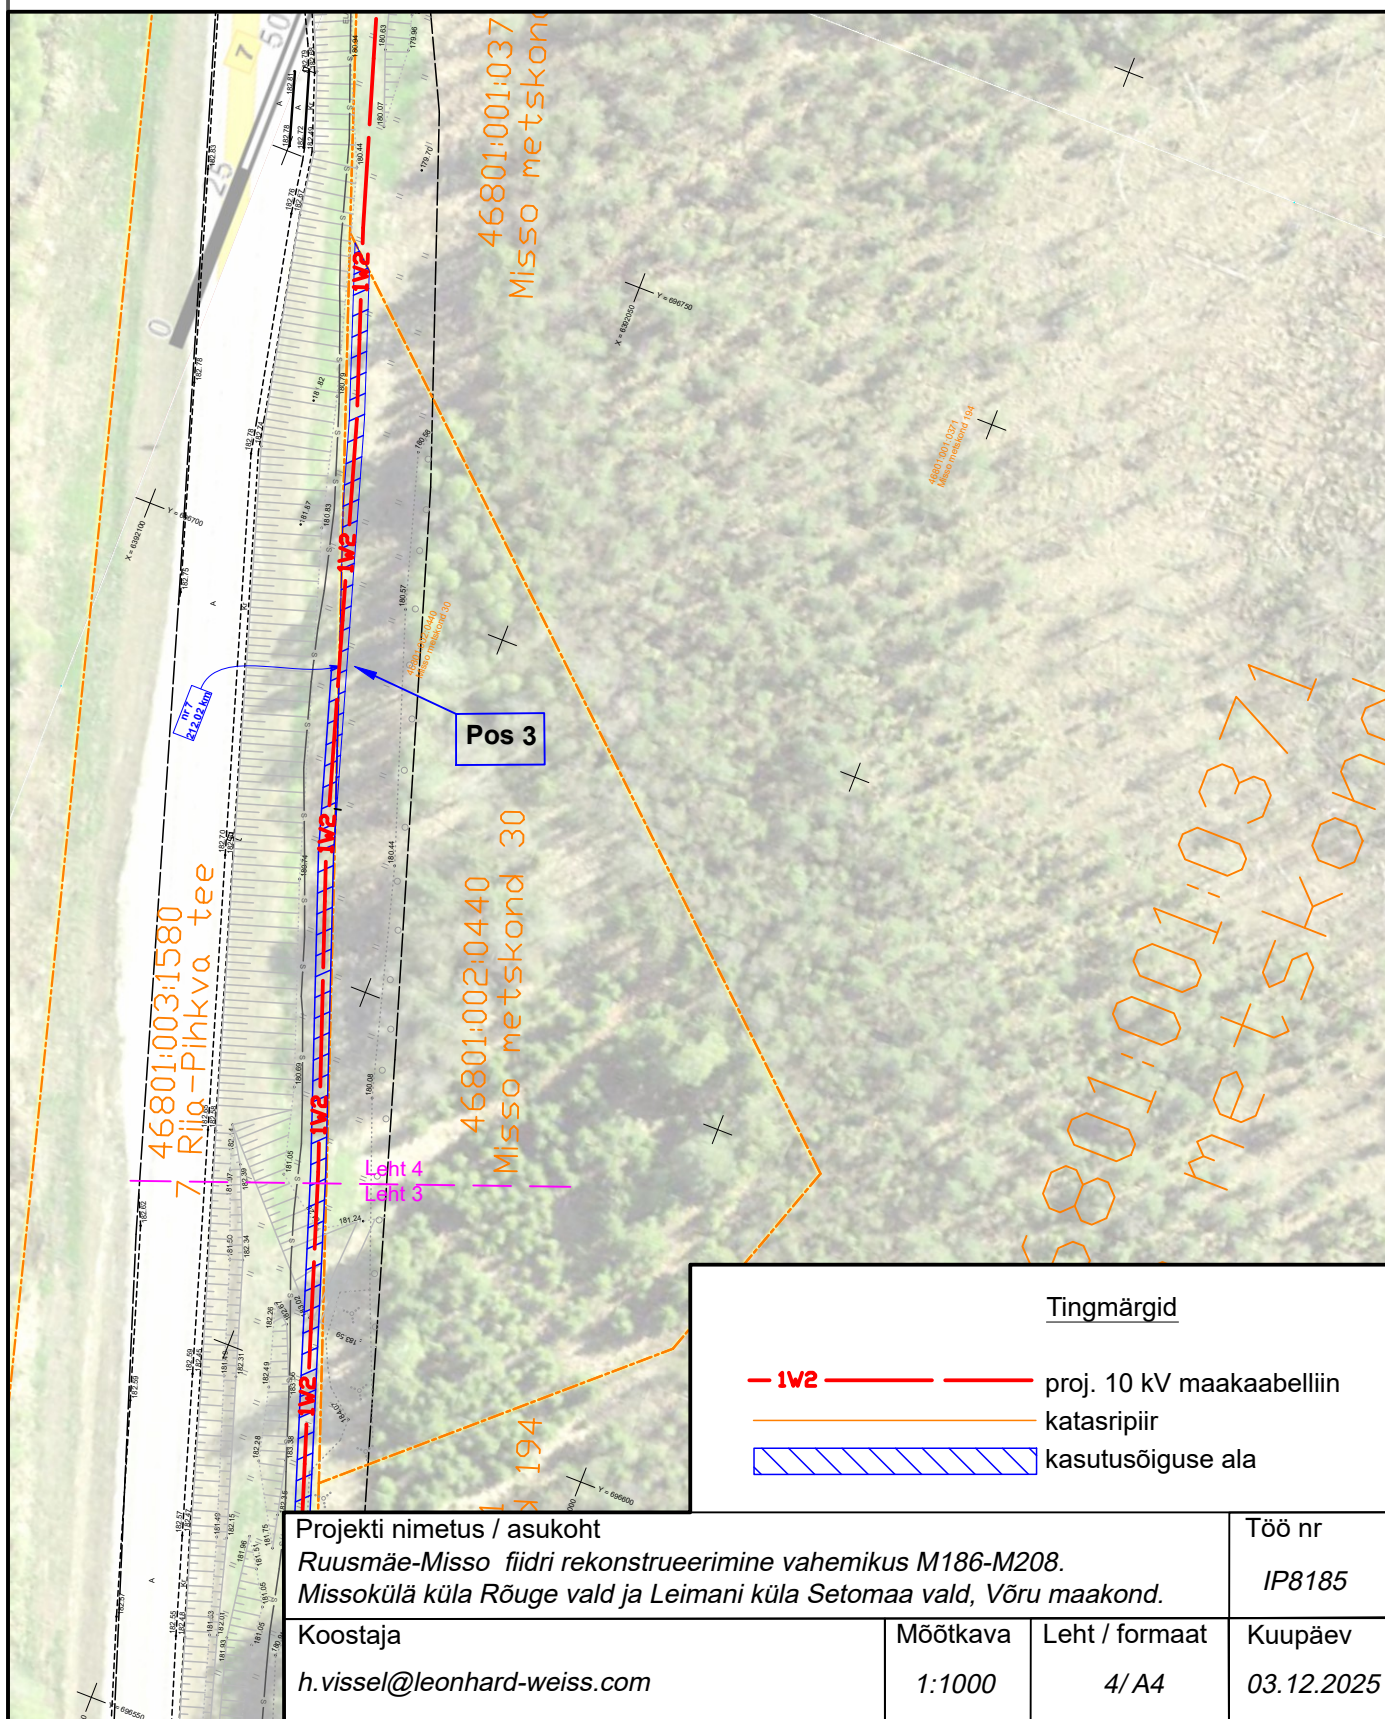



# Isikliku kasutusõiguse seadmise plaan


IKÕ ala Pos nr (plaanil)	Kinnistu registriosa nr	Katastriüksuse tunnus, nimi ja sihtotstarve	IKÕ ala pindala m <sup>2</sup>	IKÕ ala pikkus, m
Pos 4	8277650	46801:003:1580 7 Riia-Pihkva tee; transpordimaa	132	70

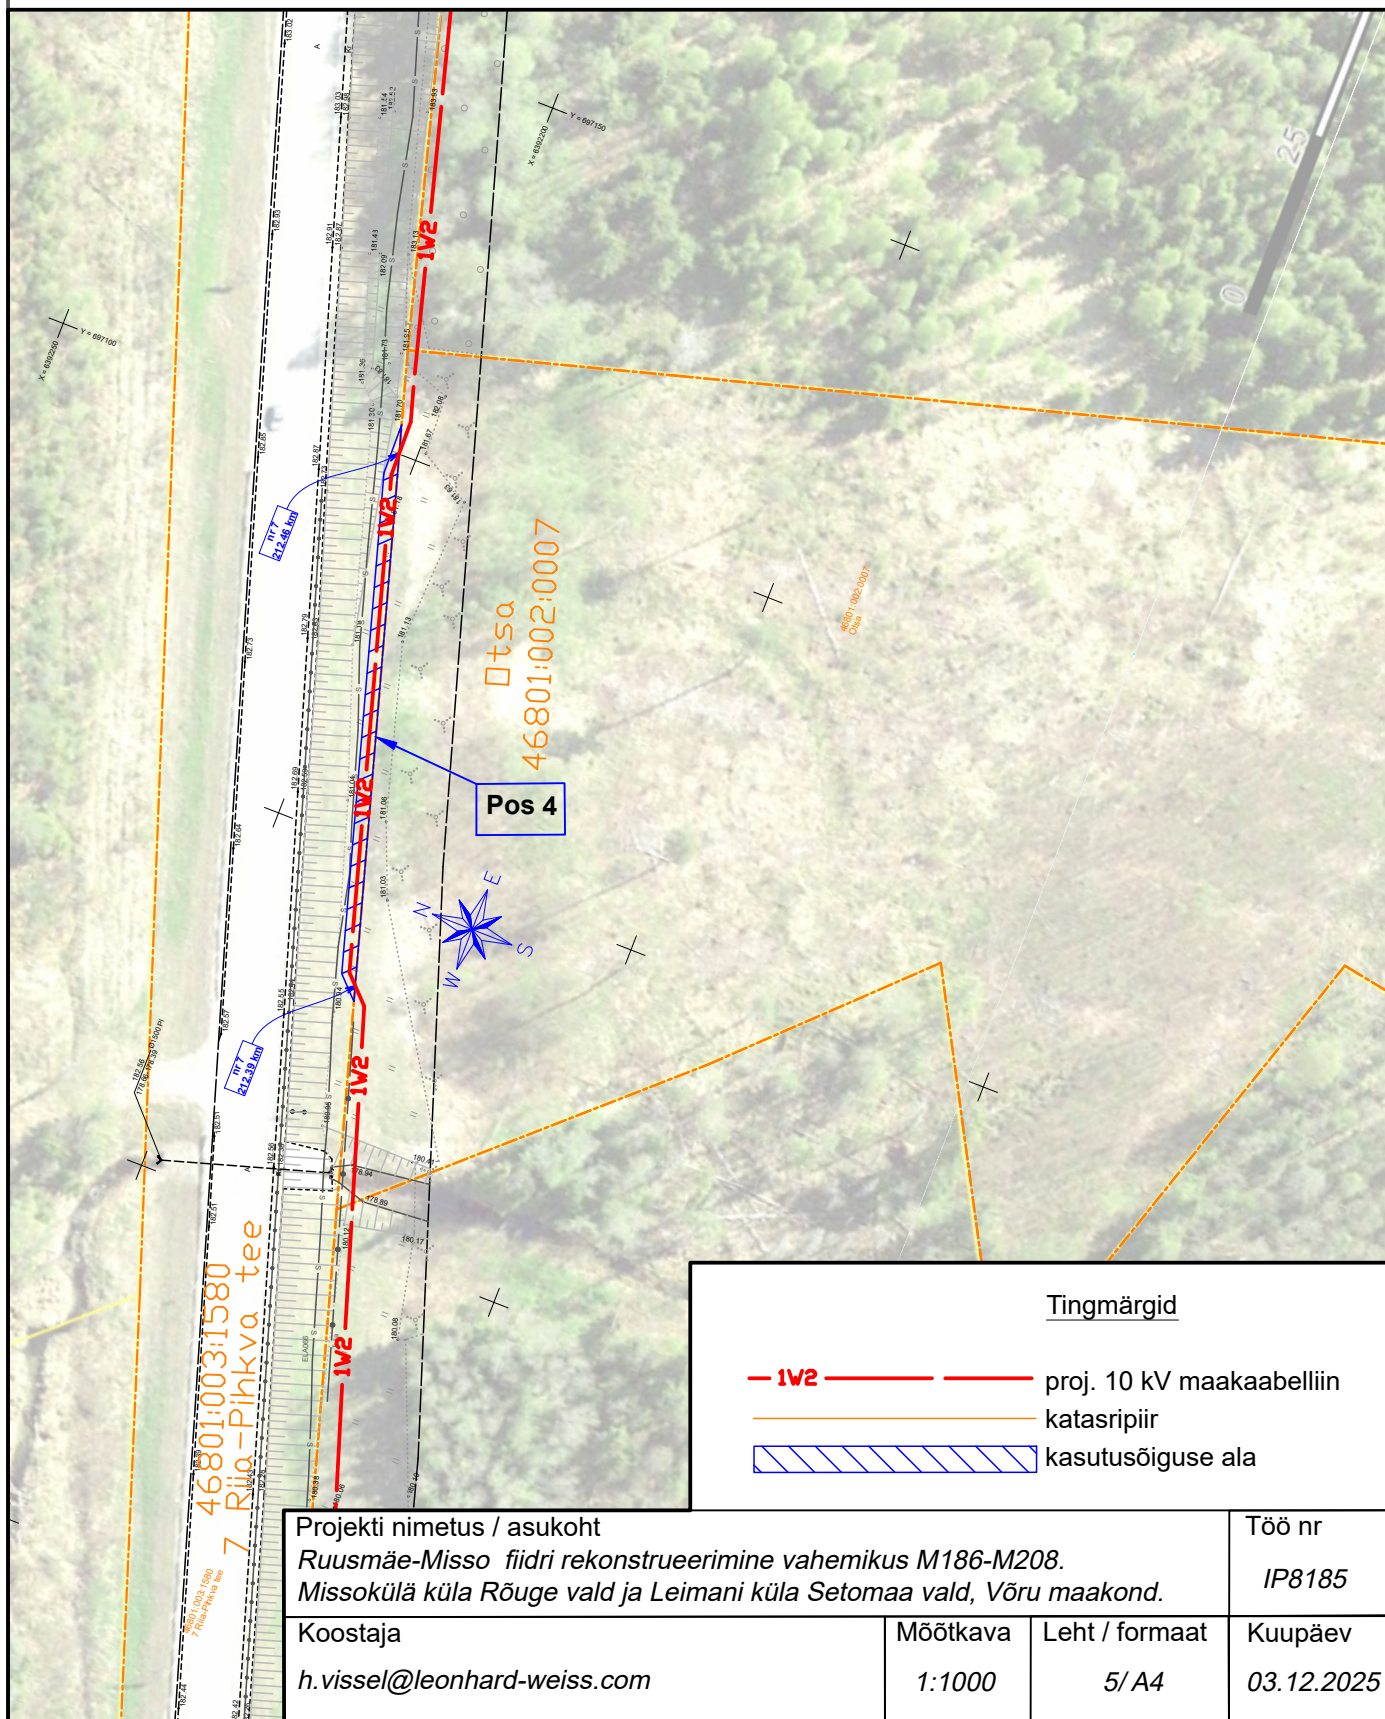



# Isikliku kasutusõiguse seadmise plaan


IKÕ ala Pos nr (plaanil)	Kinnistu registriosa nr	Katastriüksuse tunnus, nimi ja sihtotstarve	IKÕ ala pindala m <sup>2</sup>	IKÕ ala pikkus, m
Pos 5	8277650	46801:003:1580 7 Riia-Pihkva tee; transpordimaa	1123	597

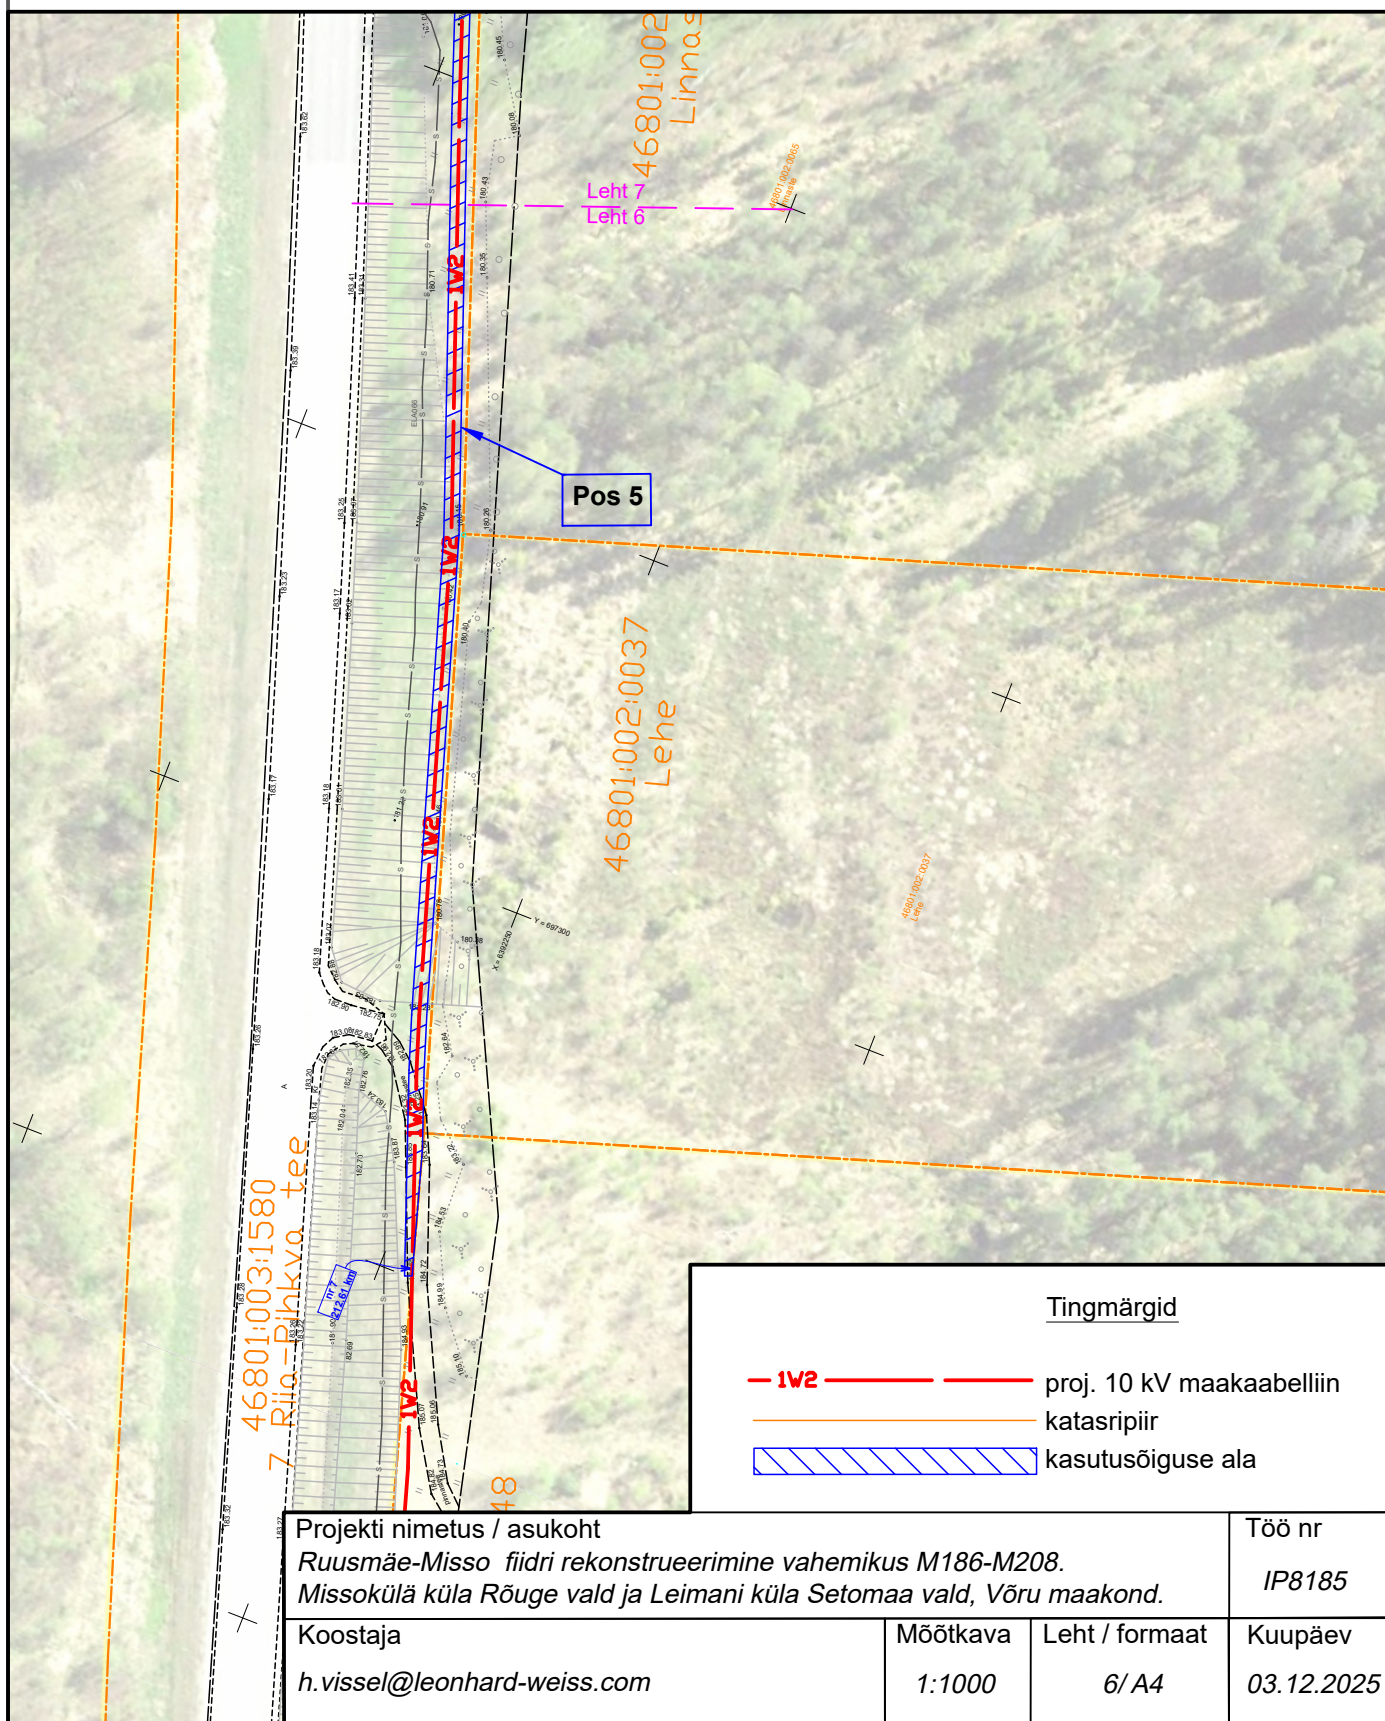



# Isikliku kasutusõiguse seadmise plaan


IKÕ ala Pos nr (plaanil)	Kinnistu registriosa nr	Katastriüksuse tunnus, nimi ja sihtotstarve	IKÕ ala pindala m <sup>2</sup>	IKÕ ala pikkus, m
Pos 5	8277650	46801:003:1580 7 Riia-Pihkva tee; transpordimaa	1123	597

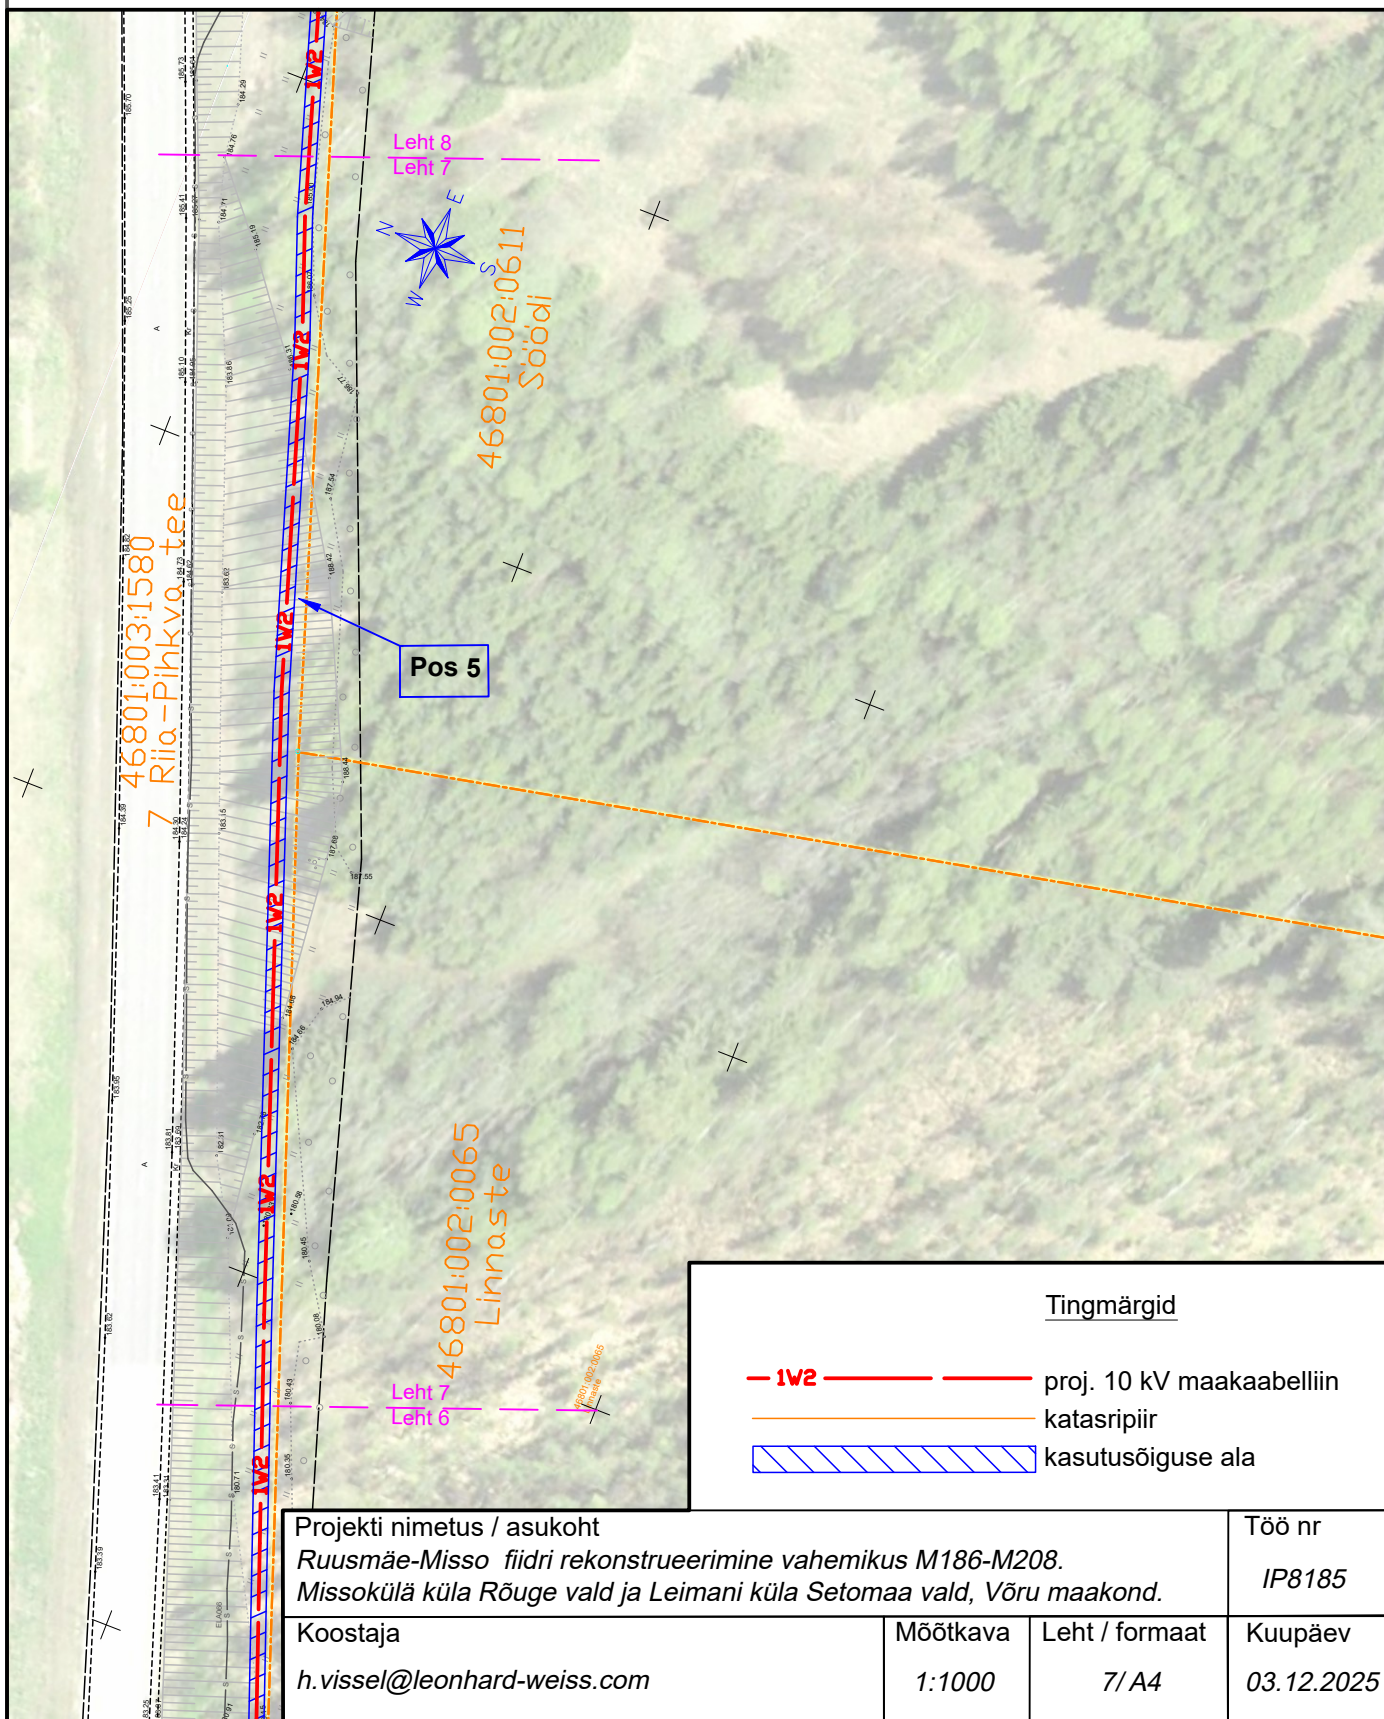



Isikliku kasutusõiguse seadmise plaan

IKÕ ala Pos nr (plaanil)	Kinnistu registriosa nr	Katastriüksuse tunnus, nimi ja sihtotstarve	IKÕ ala pindala m <sup>2</sup>	IKÕ ala pikkus, m
Pos 5	8277650	46801:003:1580 7 Riia-Pihkva tee; transpordimaa	1123	597

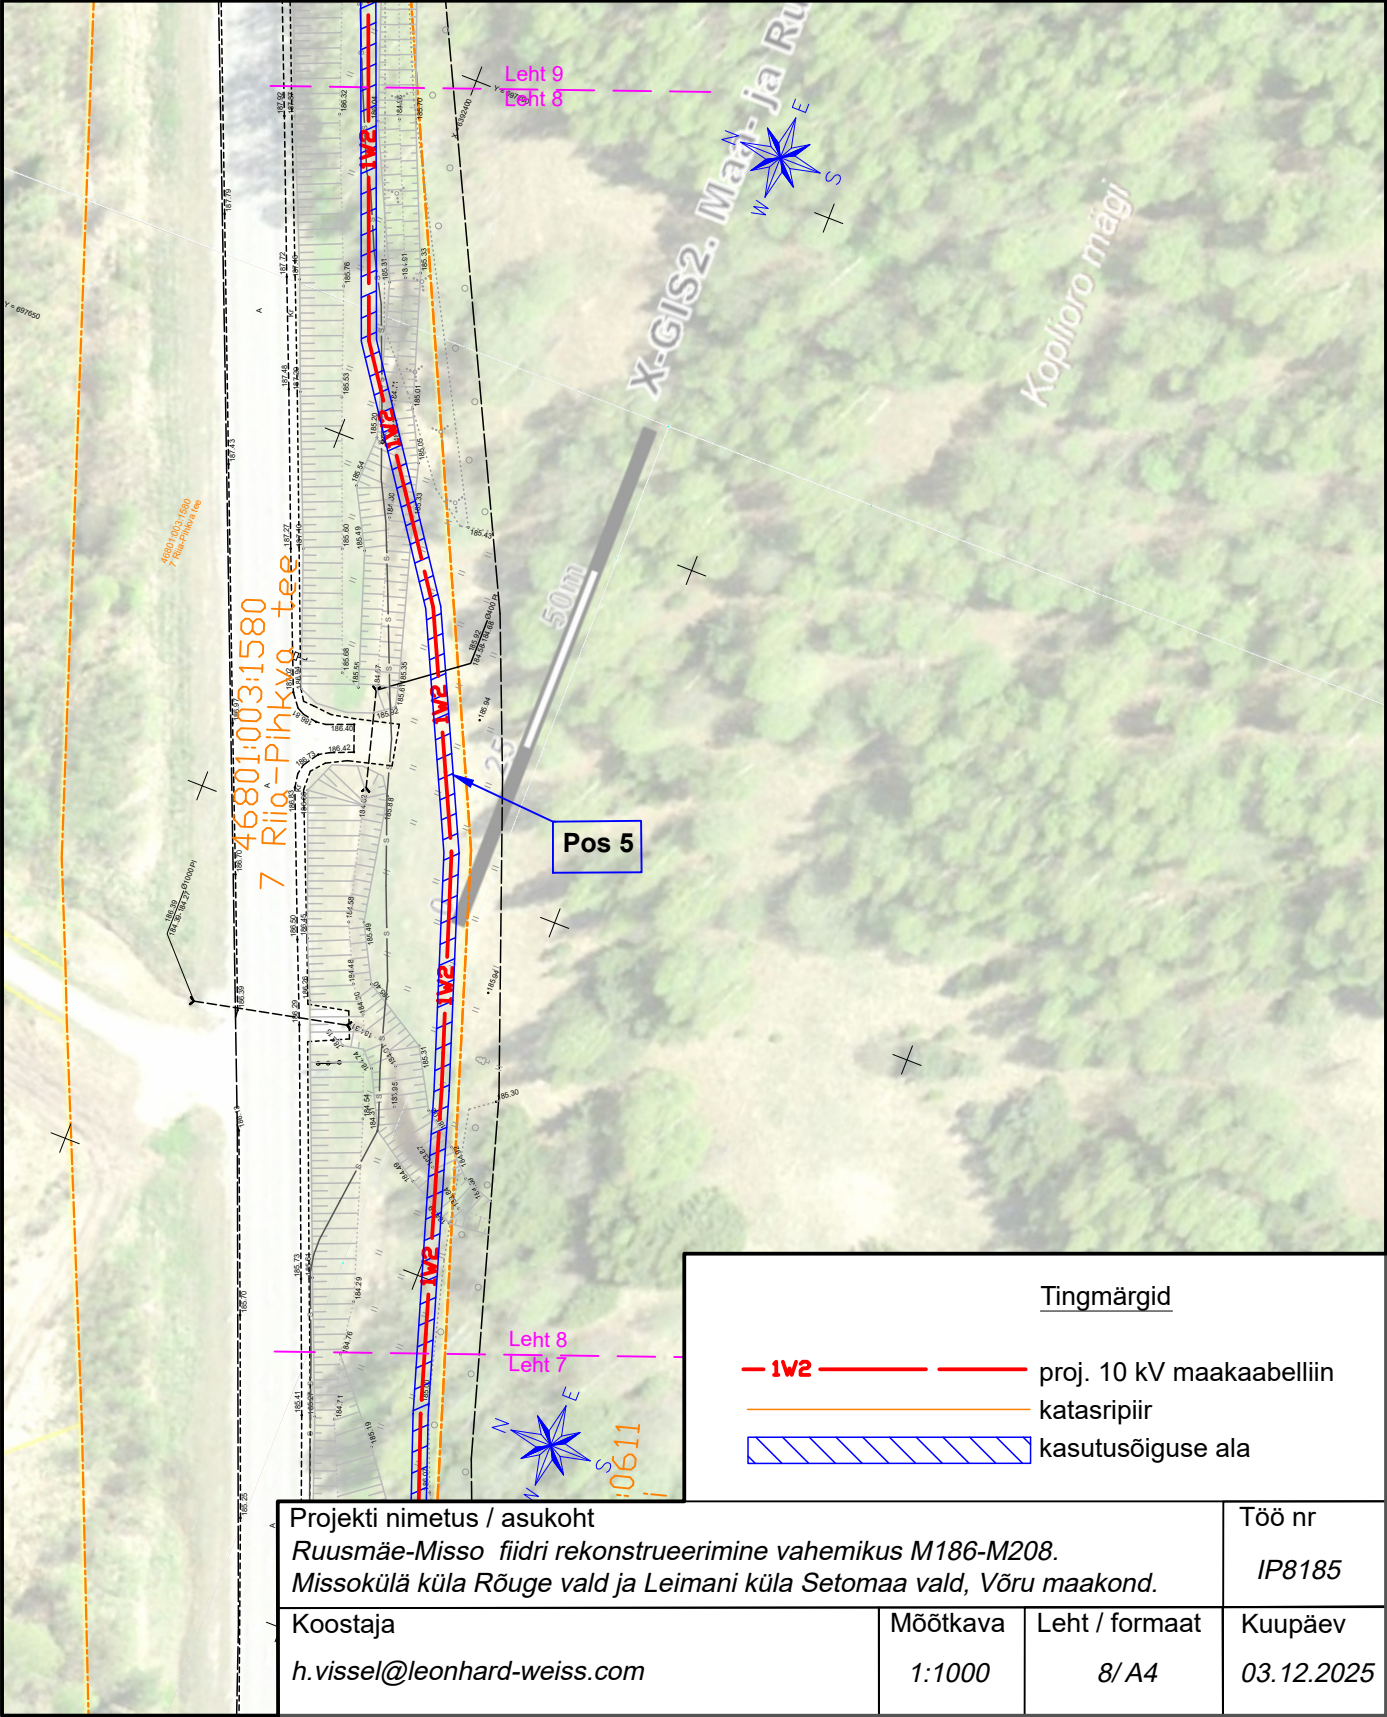



# Isikliku kasutusõiguse seadmise plaan

IKÕ ala Pos nr (plaanil)	Kinnistu registriosa nr	Katastriüksuse tunnus, nimi ja sihtotstarve	IKÕ ala pindala m <sup>2</sup>	IKÕ ala pikkus, m
Pos 5	8277650	46801:003:1580 7 Riia-Pihkva tee; transpordimaa	1123	597

