

Koormatava ala asendiplaan


Kinnistu nimi: 11392 Suurupi tee L1

Katastritunnus: 19801:001:0476

Asukoht: Suurupi küla, Harku vald, Harju maakond

Kirjanurk OÜ töö nr 2358P / Elektrilevi tellimus VT1022

Passiivse elektroonilise side juurdepääsuvõrgu rajamine, Suurupi küla II

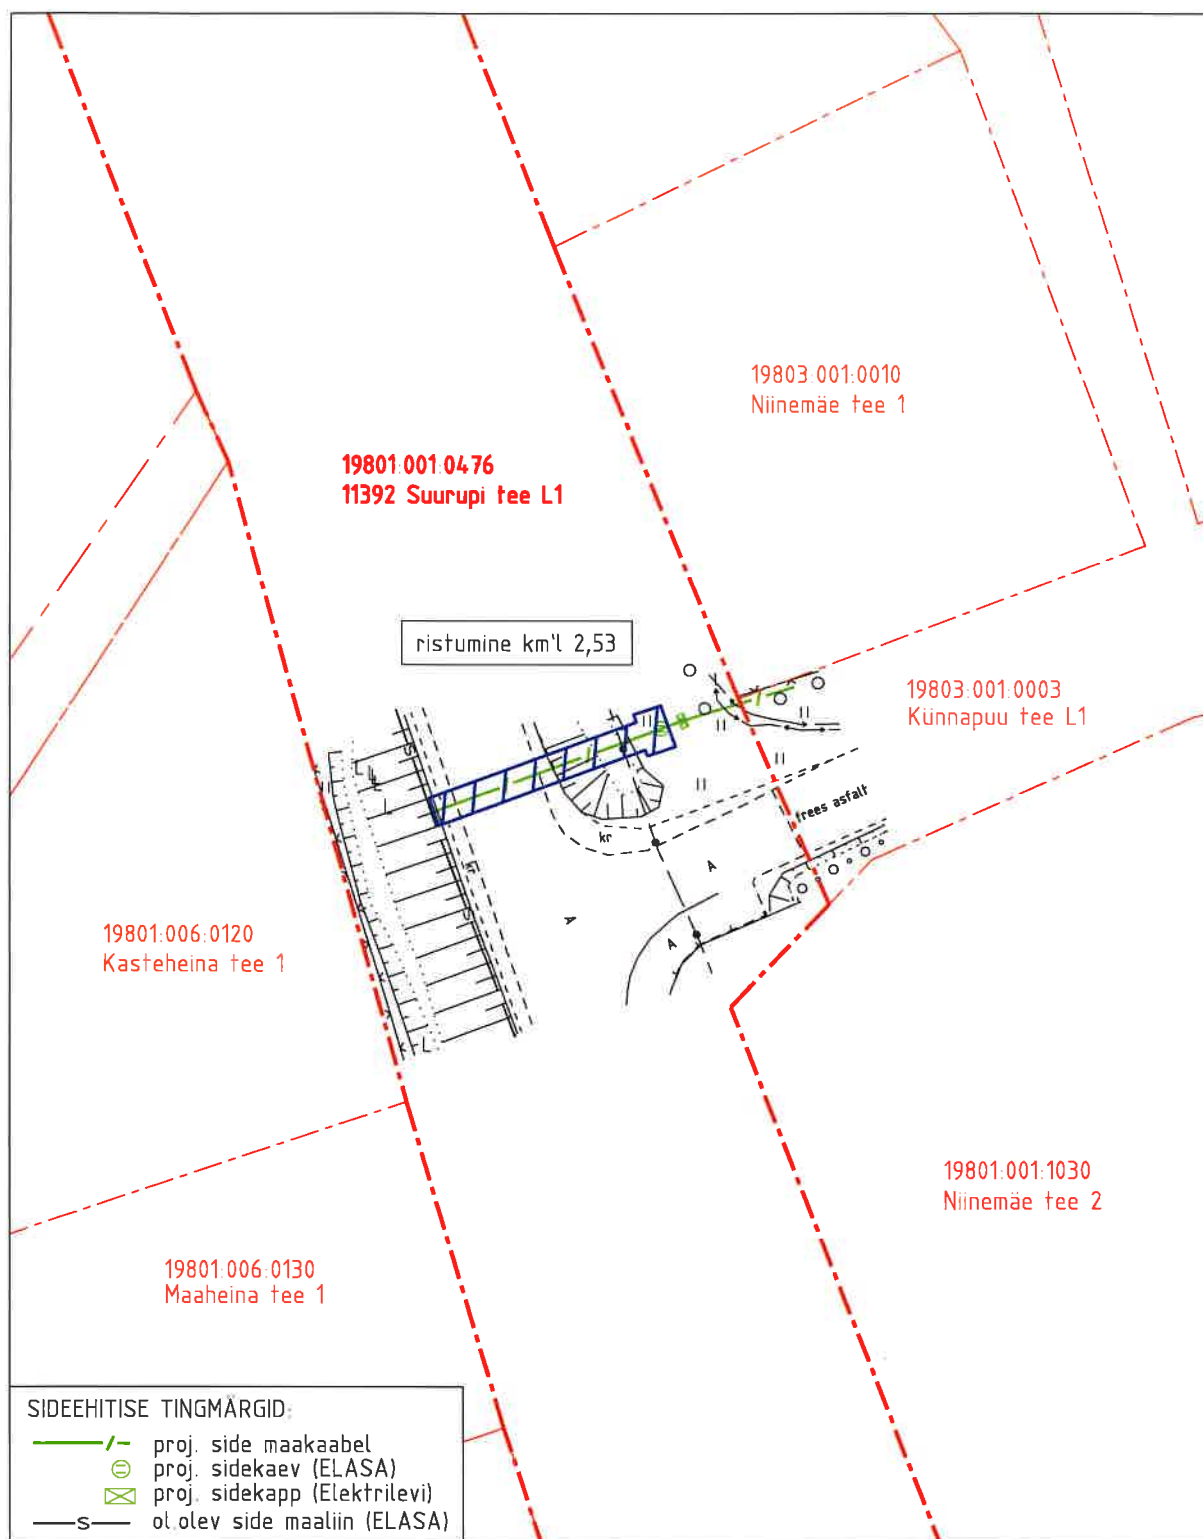

- Koormatava ala pindala kokku 36 m<sup>2</sup>
- Lepingu objektiks oleva katastriüksuse piir
- Katastriüksuste piirid

Plaan 1-1  
M 1:500Koostaja:  
OÜ Kirjanurk