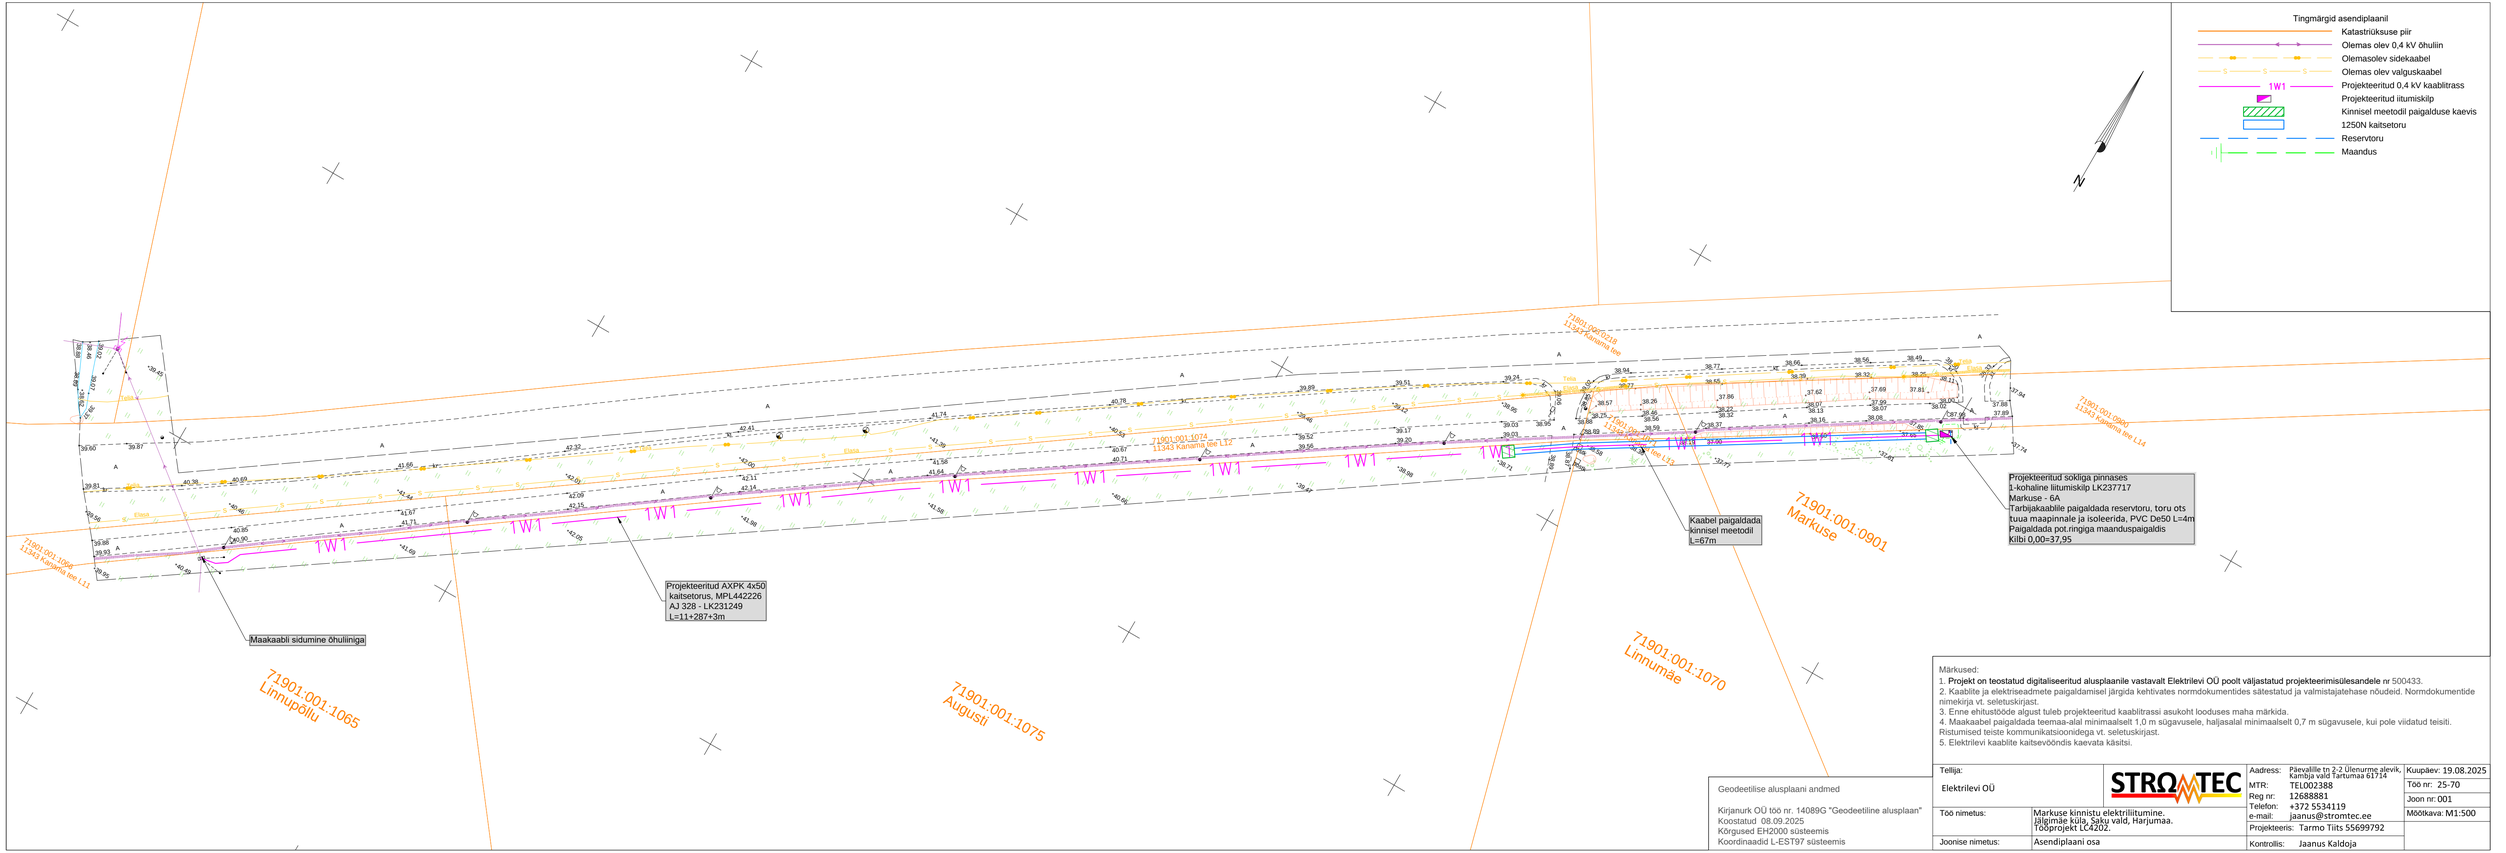
Tingmärgid asendiplaanil
Katastriüksuse piir
Olemas olev 0,4 kV õhuliin
Olemasolev sidekaabel
Olemas olev valguskaabel
Projekteeritud 0,4 kV kaablitrass
Projekteeritud iltumisklp
Kinnisel meetodil paigalduse kaevis
1250N kaitsetoru
Reservtoru
Maandus
Maakaabli sidumine õhuliiniga
Projekteeritud AXPK 4x50
kaitsetorus, MPL442226
AJ 328 - LK231249
L=11+287+3m
Kaabel paigaldada
kinnisel meetodil
L=67m
Projekteeritud sokliga pinnases
1-kohaline liitumisklp LK237717
Markuse - 6A
Tarbijakaablile paigaldada reservtoru, toru ots
tuua maapinnale ja isoleerida, PVC De50 L=4m
Paigaldada pot.ringiga maanduspaigaldis
Kilbi 0,00=37,95
71901:001:1065
Linnupõllu
71901:001:1075
Augusti
71901:001:1070
Linnumäe
71901:001:0901
Markuse
71901:001:1068
11343 Kännama tee L11
71901:001:1074
11343 Kännama tee L12
71901:001:0918
11343 Kännama tee
71901:001:0906
11343 Kännama tee L13
71901:001:0906
11343 Kännama tee L14
Geodeetilise alusplaani andmed
Kirjanurk OÜ töö nr. 14089G "Geodeetiline alusplaan"
Koostatud 08.09.2025
Kõrgused EH2000 süsteemis
Koordinaadid L-EST97 süsteemis
Märkused:
1. Projekt on teostatud digitaliseeritud alusplaanile vastavalt Elektrilevi OÜ poolt väljastatud projekteerimisülesandele nr 500433.
2. Kaablite ja elektriseadmete paigaldamisel järgida kehtivates normdokumentides sätestatud ja valmistajatehase nõudeid. Normdokumentide nimekirja vt. seletuskirjast.
3. Enne ehitustööde algust tuleb projekteeritud kaablitrassi asukoht looduses maha märkida.
4. Maakaabel paigaldada teemaa-alal minimaalselt 1,0 m sügavusele, haljasalal minimaalselt 0,7 m sügavusele, kui pole viidatud teisiti. Ristumised teiste kommunikatsioonidega vt. seletuskirjast.
5. Elektrilevi kaablite kaitsevööndis kaevata käsitsi.
Tellija:
Elektrilevi OÜ
STROMTEC
Aadress: Päevalille tn 2-2 Ülenurme alevik, Kambja vald Tartumaa 61714
MTR: TEL002388
Reg nr: 12688881
Telefon: +372 5534119
e-mail: jaanus@stromtec.ee
Kuupäev: 19.08.2025
Töö nr: 25-70
Joon nr: 001
Mõõtkava: M1:500
Töö nimetus: Markuse kinnistu elektriliitumine, Jäigimäe küla, Saku vald, Harjumaa. Tööprojekt LC4202.
Projekteeris: Tarmo Tiits 55699792
Joonise nimetus: Asendiplaani osa
Kontrollis: Jaanus Kaldoja