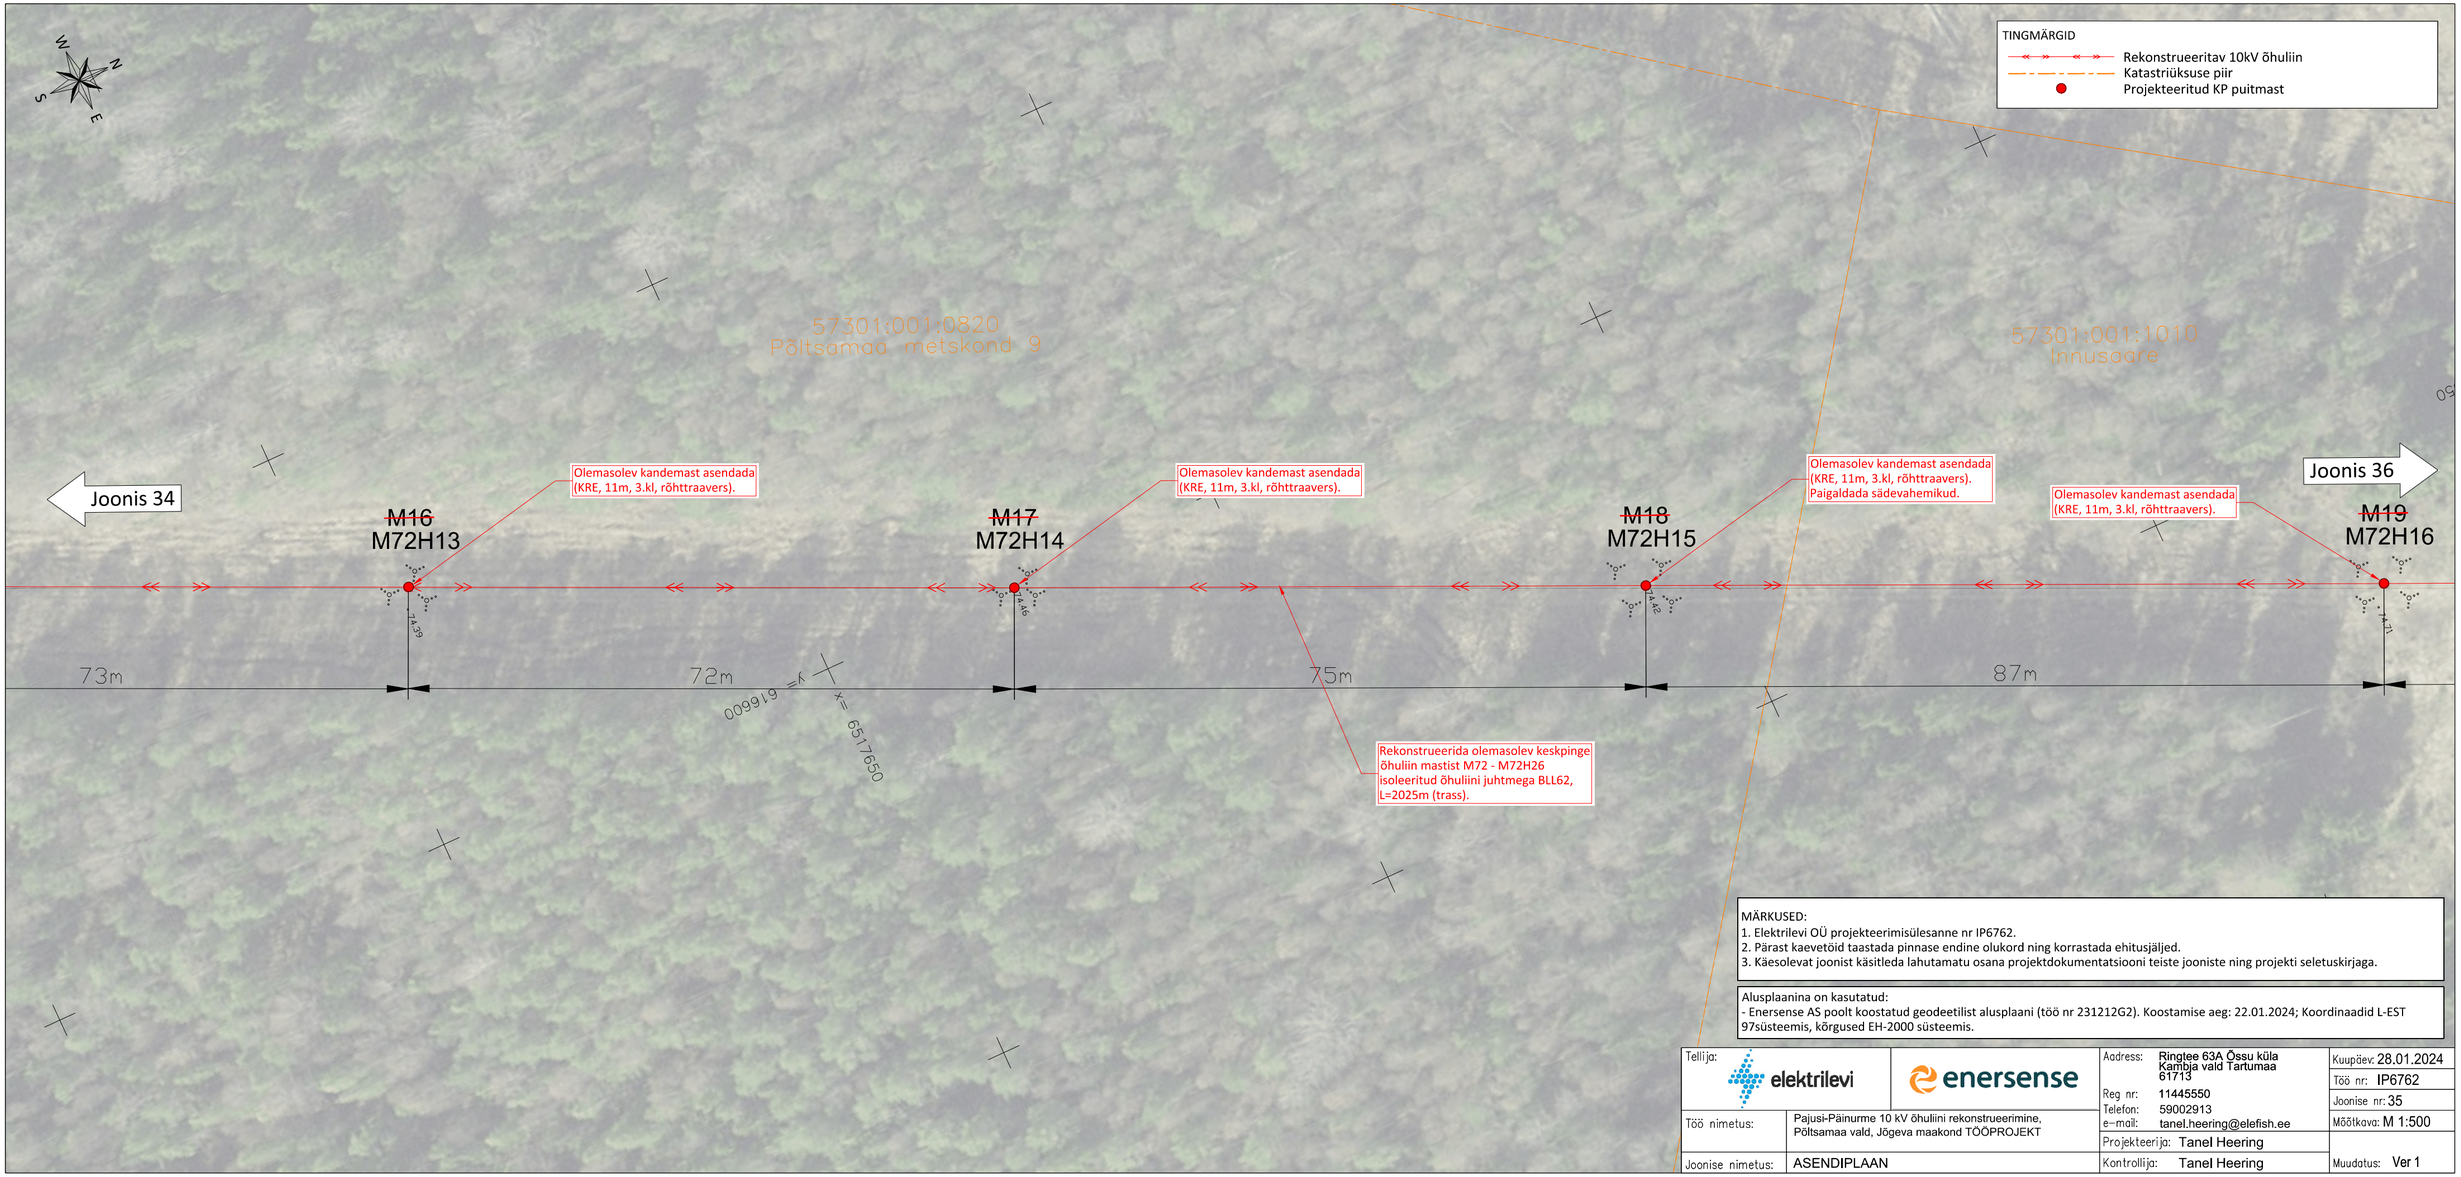

MÄRKUSED:
1. Elektrilevi OÜ projekteerimisülesanne nr IP6762.
2. Pärast kaevetöid taastada pinnase endine olukord ning korrastada ehitusjäljed.
3. Käesolevat joonist käsitleda lahutamatu osana projektdokumentatsiooni teiste jooniste ning projekti seletuskirjaga.

Alusplaanina on kasutatud:
- Enersense AS poolt koostatud geodeetilist alusplaani (töö nr 231212G2). Koostamise aeg: 22.01.2024; Koordinaadid L-EST 97süsteemis, kõrgused EH-2000 süsteemis.

Tellija:	elektrilevi / enersense	Aadress: Ringtee 63A Ossu küla Karitsa vald Tartumaa 61713	Kuupäev: 28.01.2024
		Reg nr: 11445550	Töö nr: IP6762
Töö nimetus:	Pajusi-Päinurme 10 kV õhuliini rekonstrueerimine, Põltsamaa vald, Jõgeva maakond TÖÖPROJEKT	Telefon: 59002913	Joonise nr: 35
		e-mail: tanel.heering@elefish.ee	Mõõtkava: M 1:500
		Projekteerija: Tanel Heering	
Joonise nimetus:	ASENDIPLAAN	Kontrollija: Tanel Heering	Muudatus: Ver 1