


# Isikliku kasutusõigusega koormatava ala plaan

IKÕ ala Pos nr	Kinnistu registriosa nr	Katastriüksuse tunnus, nimi ja sihtotstarve	IKÕ ala pindala m2	Trassi pikkus m
Pos 1	13890750	71801:001:2106 4 Tallinn-Pärnu-Ikla tee L12, Saue küla, Saku vald Transpordimaa 100%	21	8.6

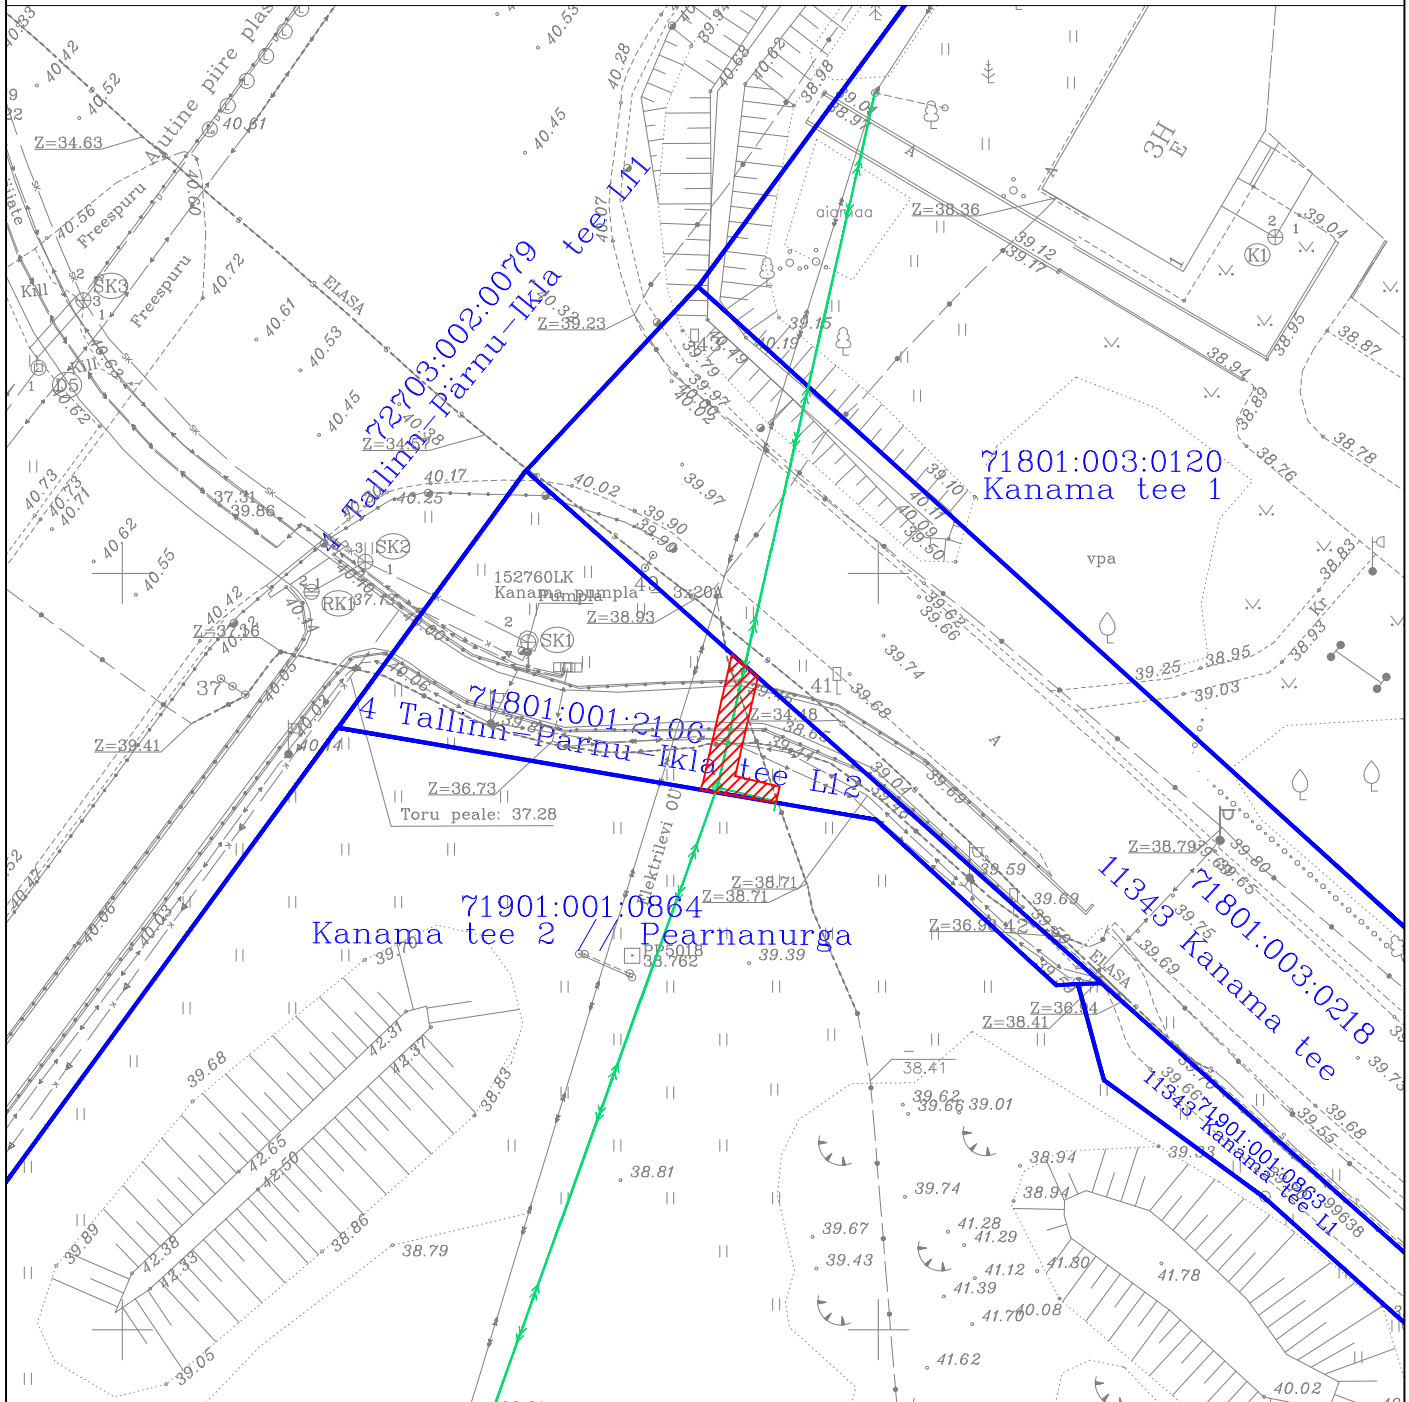

Tingmärgid	
	Kasutusõiguse ala
	Kinnistupiir
	Proj. elektri õhuliin
	Proj. puitmast
	Proj. tõmmits

Projekti nimi

Riigitee nr 11 Tallinna ringtee Kanama viadukti ümberehitamine ja Rahula kogujatee põhiprojekt; Kolmepoolne koostööleping KTL 477403 (P24015B)

Töö nr	Koostaja	Möötkava	Formaat	Leht	Kuupaev
P24015	REAALPROJEKT OÜ	1:500	A4	1/1	---