

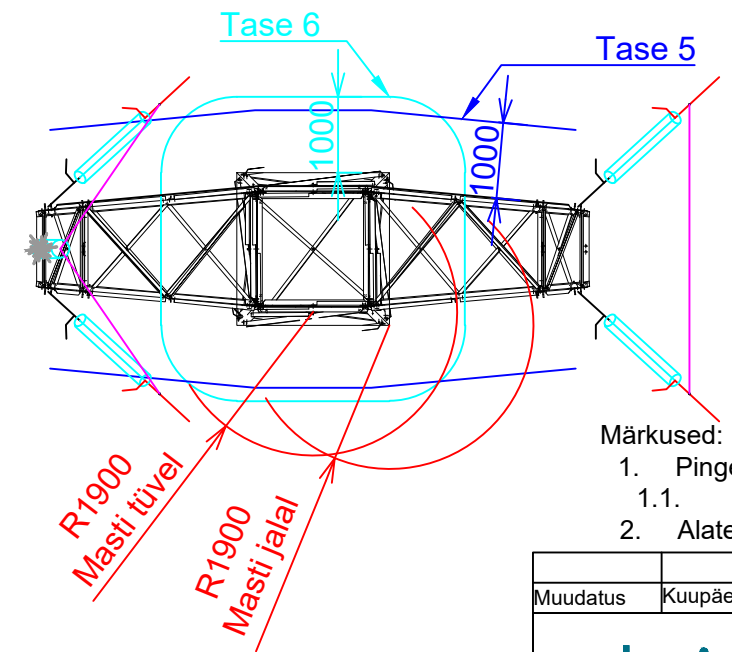
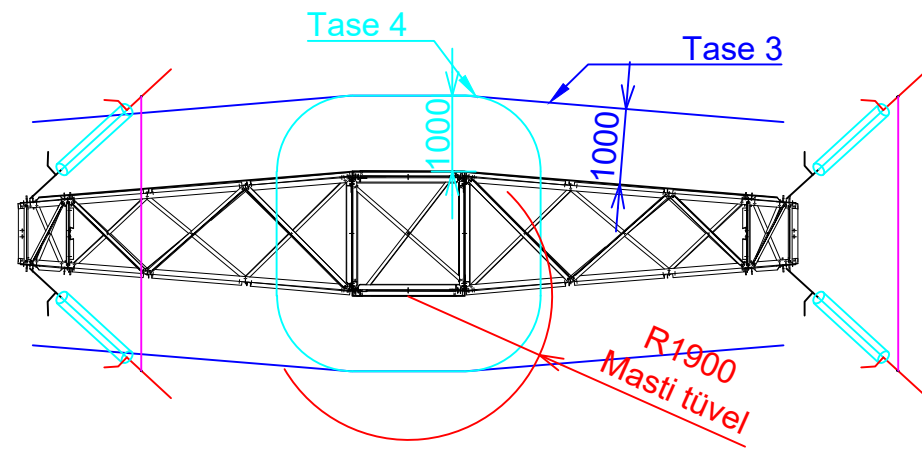
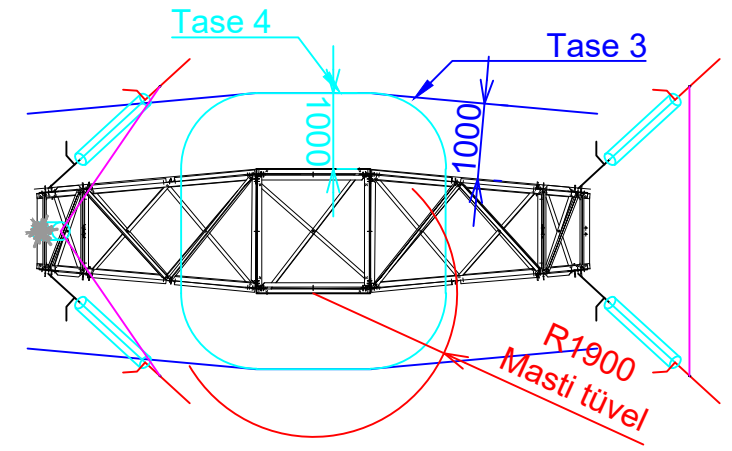


Faasisuhtme looga kõrvalekalded		
Pos	Koormusjuhtum	110 kV
1	Tuulevaikus	0°
2	Nimituulekoormus	30°
3	Piirtuulekoormus	45°

Tingmärgid:  
 $D_{el}$  (tuulevaikus) 1000 mm  
 $k_p D_{el}$  (nimituulekoormus) 700 mm  
 $D_{50Hz p-e}$  (piirtuulekoormus) 210 mm  
 Ronimine 1900 mm

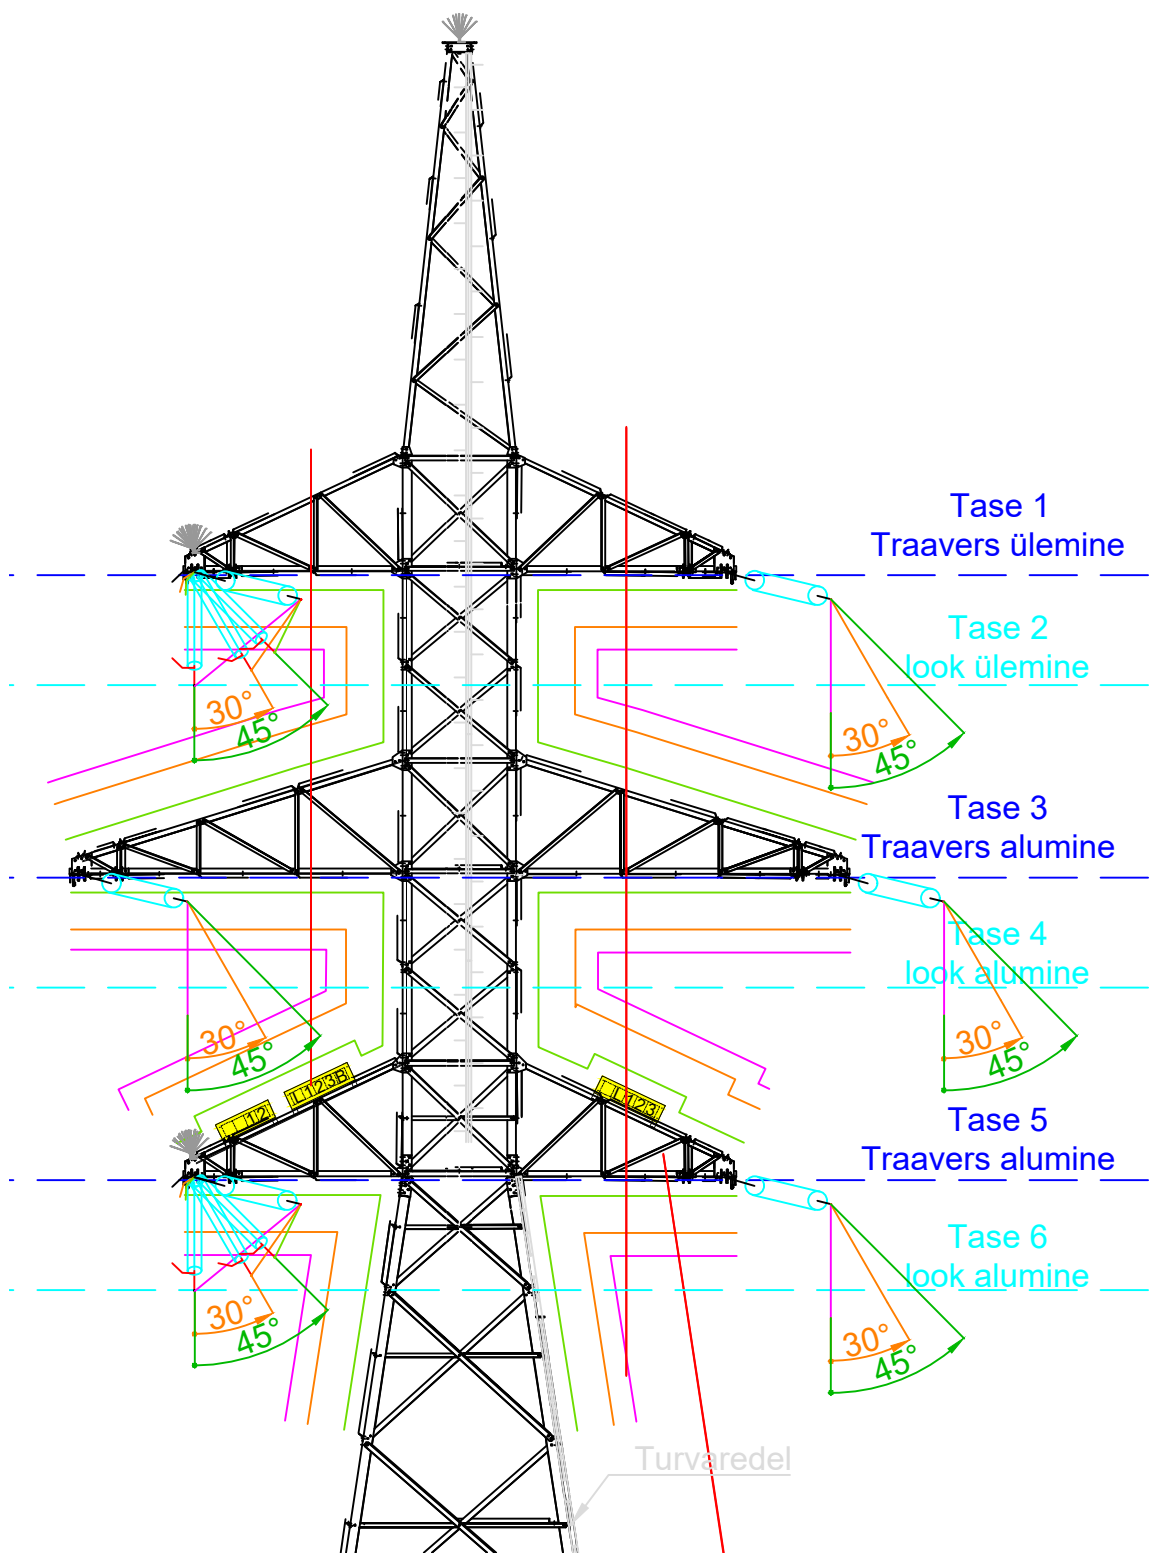

Gabariitide arvutamisel kasutatud isolaatorkettide põhimõõdud 1:50

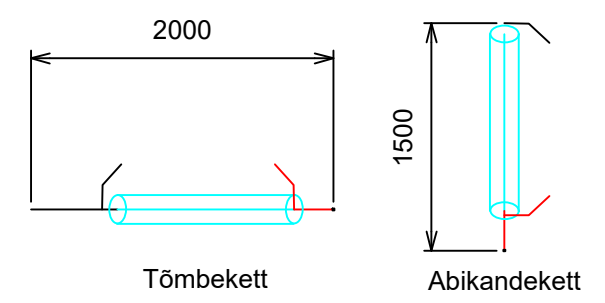

- Märkused:
- Pingealuste tööde minimaalne õhkvahe on 900 mm, õhkvahe mastis on:
    - Töötamisel turvaredelilt on lisatud juurde õhkvahele montööri laius 1000 mm.
  - Alates liini pöördenurgast 70° tuleb lisada lühikesele välisnurga traaversile abikandekett.

Muudatus	Kuupäev	Muudatuse sisu	Projekteeris	Kontrollis
			Projekteeris/Kuupäev	K.Perillus/06.09.2022
Objekt			Kontrollis/kuupäev	J.Karin/06.09.2022
Joonise nimi			Kooskõlastas	
Projekt number			Joonestas	
Stadium			Muudatus	Leht
Joonise number			Lehti	Möötkava
Muudatus			Leht	Formaat
KPL2306K1	PP	EL2-7-74-003	----	----
			Möötkava	1:100
			Formaat	A3