


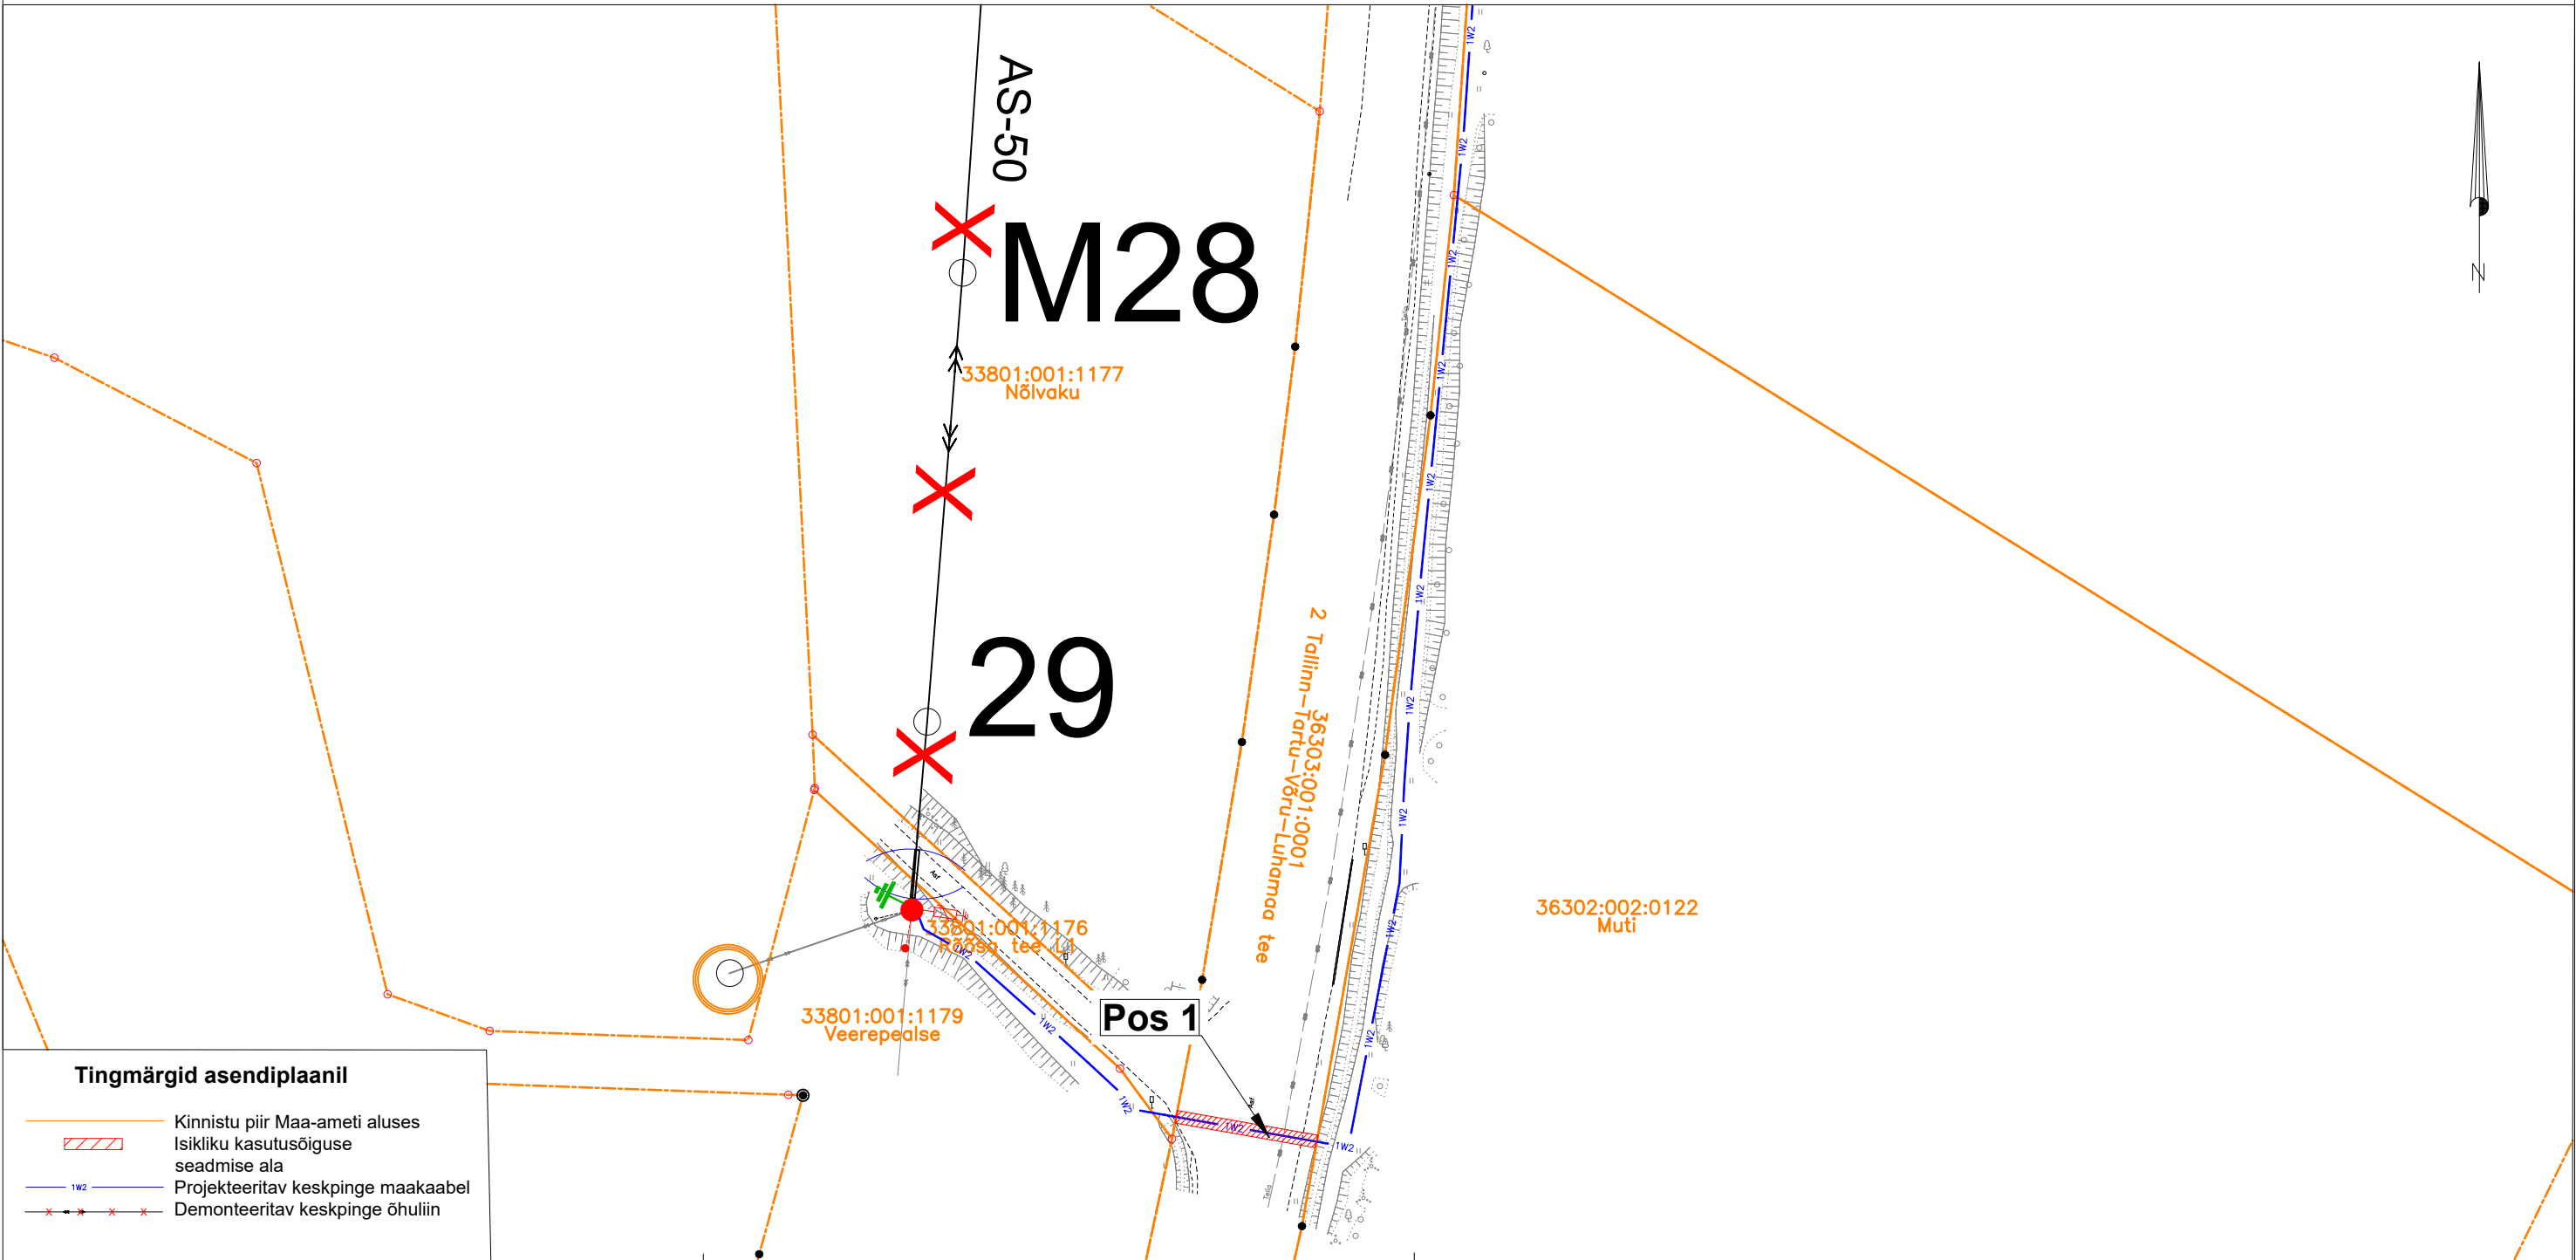

ISIKLIKU KASUTUSÕIGUSE SEADMISE PLAAN



| Kasutusala pos nr. (plaanil) | Kinnistu registriosa number | Katastriüksse tunnus, nimi ja sihtotstarve                               | Ala pindala ruutmeetrites m <sup>2</sup> | Tellija: <br>Töövõtja:  |
|------------------------------|-----------------------------|--|--|---|
| Pos 1                        | 10264550                    | 36303:001:0001<br>2 Tallinn-Tartu-Võru-Luhamaa tee<br>Transpordimaa 100% | 42 m <sup>2</sup>                        |   |
|                              |                             |  |  | <b>Projekt:</b> IP7675 Kose-ravila (M16-M30) keskpinge võrgu parendamine<br>Kose vald Harjumaa IP7675<br><b>Töö nr:</b> ENS-25-071<br>Mõõtkava: 1:1000 (A3)                                       |
|                              |                             |  |  | <b>Plaani koostas:</b><br>Egle Ninep-Kaselt<br>egle.ninep@enersense.com<br>+372 5597 1898   |