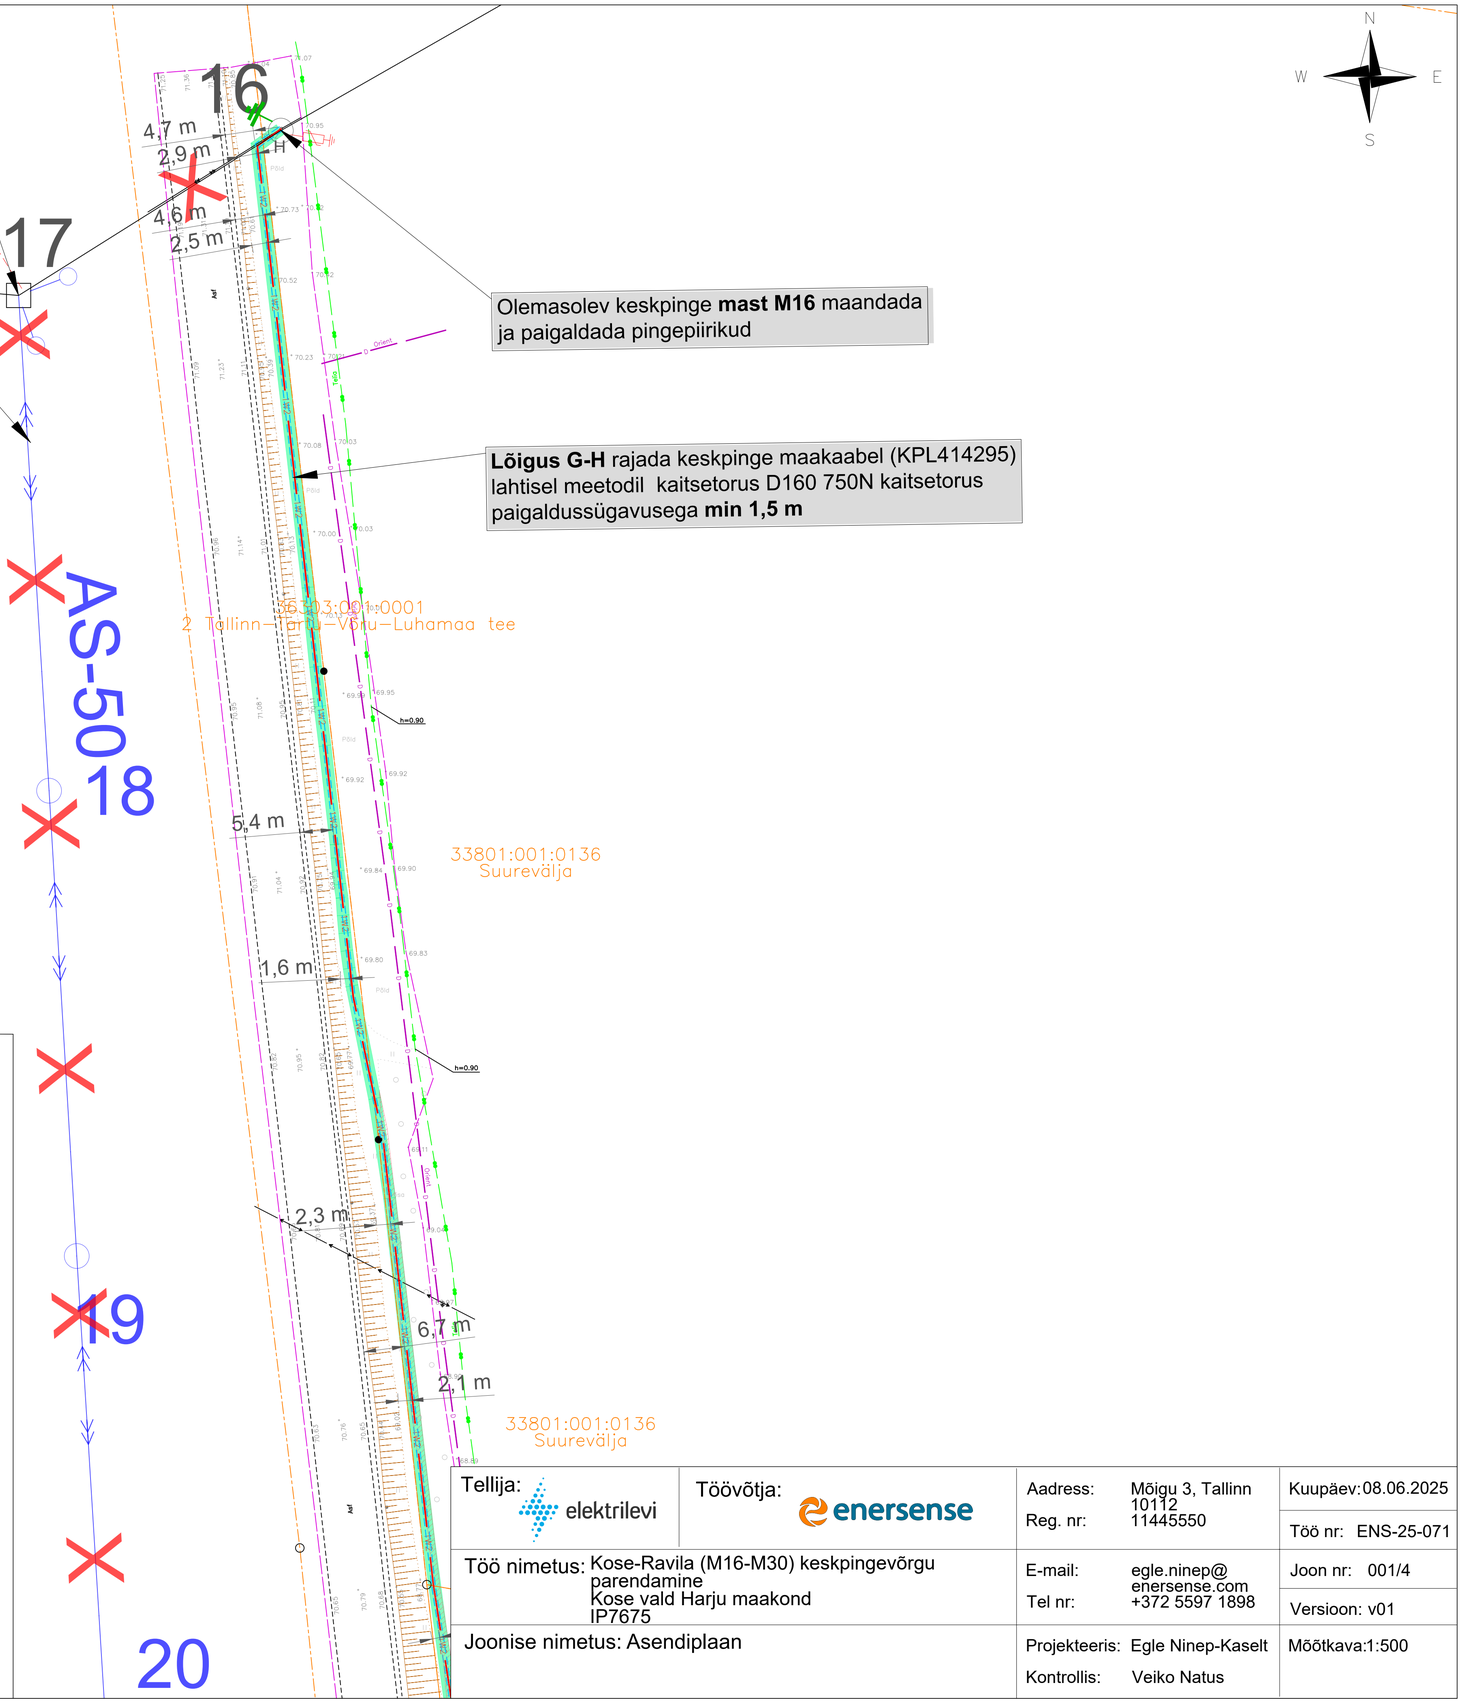

Haljasala taastamine

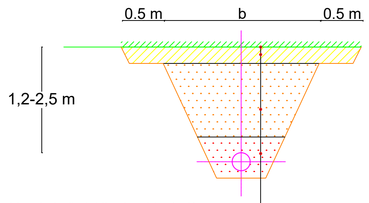

Murukülv (külvitihedus 20 g/m2)	
Muru kasvualus, II klass	10 cm
Täide väljakaevatud pinnasega (KT≥0,92)	
Kaabli ümbruse materjalid	

MÄRKUSED
1. Kaevise laius sõltub kaevamisviisist ja pinnasest.
2. Tagasitäitmisel panna sügavamale peenem pinnas.
3. Täitmisel pinnas tihendada.
4. Liivapadi on vajalik, kui kaevis rajatakse kruusasesse või kivisesse pinnasess.
5. Toru otsad sulgeda ehitusvahuga.
6. Paigaldatava kaabli paigalduskõrgus ristumistel täpsustada ristuvate kommunikatsioonide eelneva lahtikaevamise abli.
7. Kaevamistööd kommunikatsioonide kaitsetsoonis (2m) teostada käsitsi.
8. Sisestuskaablite montaaziks paigaldatud kaitsetorude otsad sulgeda otsakorgiga.
9. Transpordiameti teemaal min maakaabli paigldussügavus 1,2m haljasalal, tee all vastavalt asendiplaani viidetele 1,5m, 2,2m ja 2,5m.

TINGMÄRGID ASENDIPLAANIL

- 1W2 — Projekteeritud 24 kV maakaabel kaitsetorus 750N
- Projekteeritud 24 kV maakaabel kaitsetorus 1250N (kinnisel meetodil)
- Projekteeritud kaeviku piirid
- Projekteeritud pingepiirik
- Projekteeritud maandus
- Projekteeritud õhuliini demontaaž
- Projekteeritud tugi
- Projekteeritud asendatav keskpinge mast
- Projekteeritud puurimiskaevik
- Projekteeritud haljastuse taastamine
- Projekteeritud raadamine, ca 190 m^2
- Eemaldatav puu
- Kinnistu piir
- Olemasolev Telia sidekaabel
- Olemasolev KP maakaabel
- Olemasolev MP maakaabel
- Olemasolev MP õhuliin
- Olemasolev KP õhuliin

Märkus:
- Geoalusena kasutatud Enersense AS tööd nr. EN-25-071.
- Teiste kommunikatsioonidega rööpkulgemisel ning ristumisel jälgida ettenähtud vahekauguseid
- maandusi vaadata jooniselt 002 "Elektriskeem"
- Pärast kaevetöid taastada pinnase endine olukord ning korrastada ehitusjäljed. Pinnase täitmisel arvestada hilisemat vajumist, tagasitäidetav pinnas tihendada.

-Projektala asub Transpordiameti teemaal.
-Projektala asub Paunküla maaparandussüsteemi maa-alal (id 231). Järgida maaparandusseaduse § 47 toodud tingimusi ja maaparandushoiutööde nõudeid.

Tellija: elektrilevi	Töövõtja: enersense	Aadress: Mõigu 3, Tallinn 10112 Reg. nr: 11445550	Kuupäev: 08.06.2025 Töö nr: ENS-25-071
Töö nimetus: Kose-Ravila (M16-M30) keskpingevõrgu parendamine Kose vald Harju maakond IP7675		E-mail: egle.ninep@enersense.com Tel nr: +372 5597 1898	Joon nr: 001/4 Versioon: v01
Joonise nimetus: Asendiplaan		Projekteeris: Egle Ninep-Kaselt Kontrollis: Veiko Natus	Mõõtkava:1:500