


Kasutusõigusega koormatava ala plaan  
 21155 Audla-Saareküla-Tornimäe-Väikese väina tee, Allikalaha küla, Saaremaa vald  
 Katastri nr. 38601:002:0241  
 M 1:500

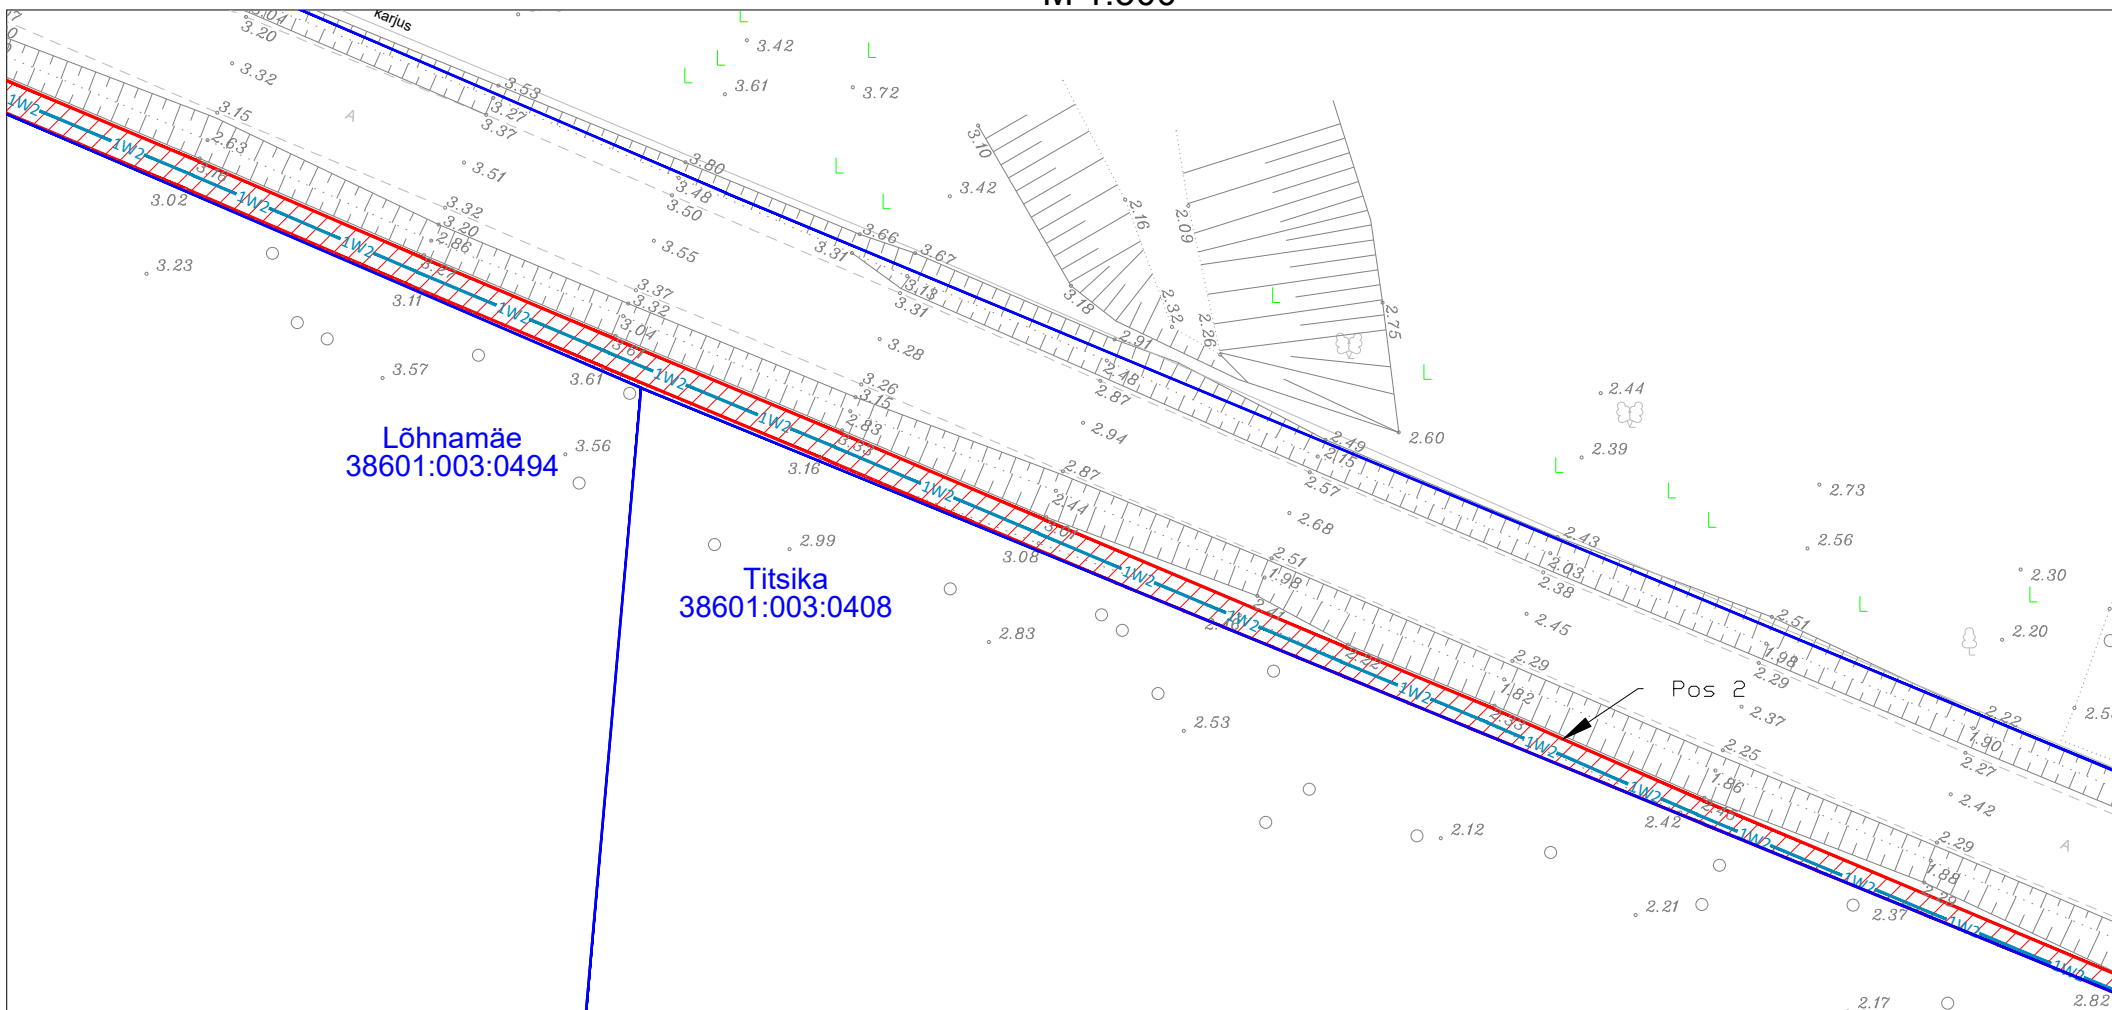

TINGMÄRGID

- XW2 — Projekteeritav KP kaabelliin torus( X näitab kaablite arvu)
- Koormatav ala
- Katastriüksuse piir

Töö tellija: Elektri OÜ  
 Orissaare alajaama Põide fidri rekonstrueerimine  
 Töö nr. IP7145  
 Koostas: Sander Kulp  
 Hepta Group Energy OÜ projekteerija

Jrk nr	IKÕ ala Pos nr (plaanil)	Kinnistu registrios number	Katastriüksuse tunnus, nimi ja sihtotstarve	Ala pindala ruutmeetrites m <sup>2</sup>
2	Pos 2	13726250	38601:002:0241; 21155 Audla-Saareküla-Tornimäe- Väikese väina tee; Transpordimaa 100%	694