


Trükkis: KPR-KRISTO-MART
 Faili: C:\00\K-PROJEKT AS\KP - 22176B_Sompa_kergliiklustee EP\Projektsaad töös\01_TL_Teedehitus\22179B_IKÕ.dwg Trükitud: 03.06.2024

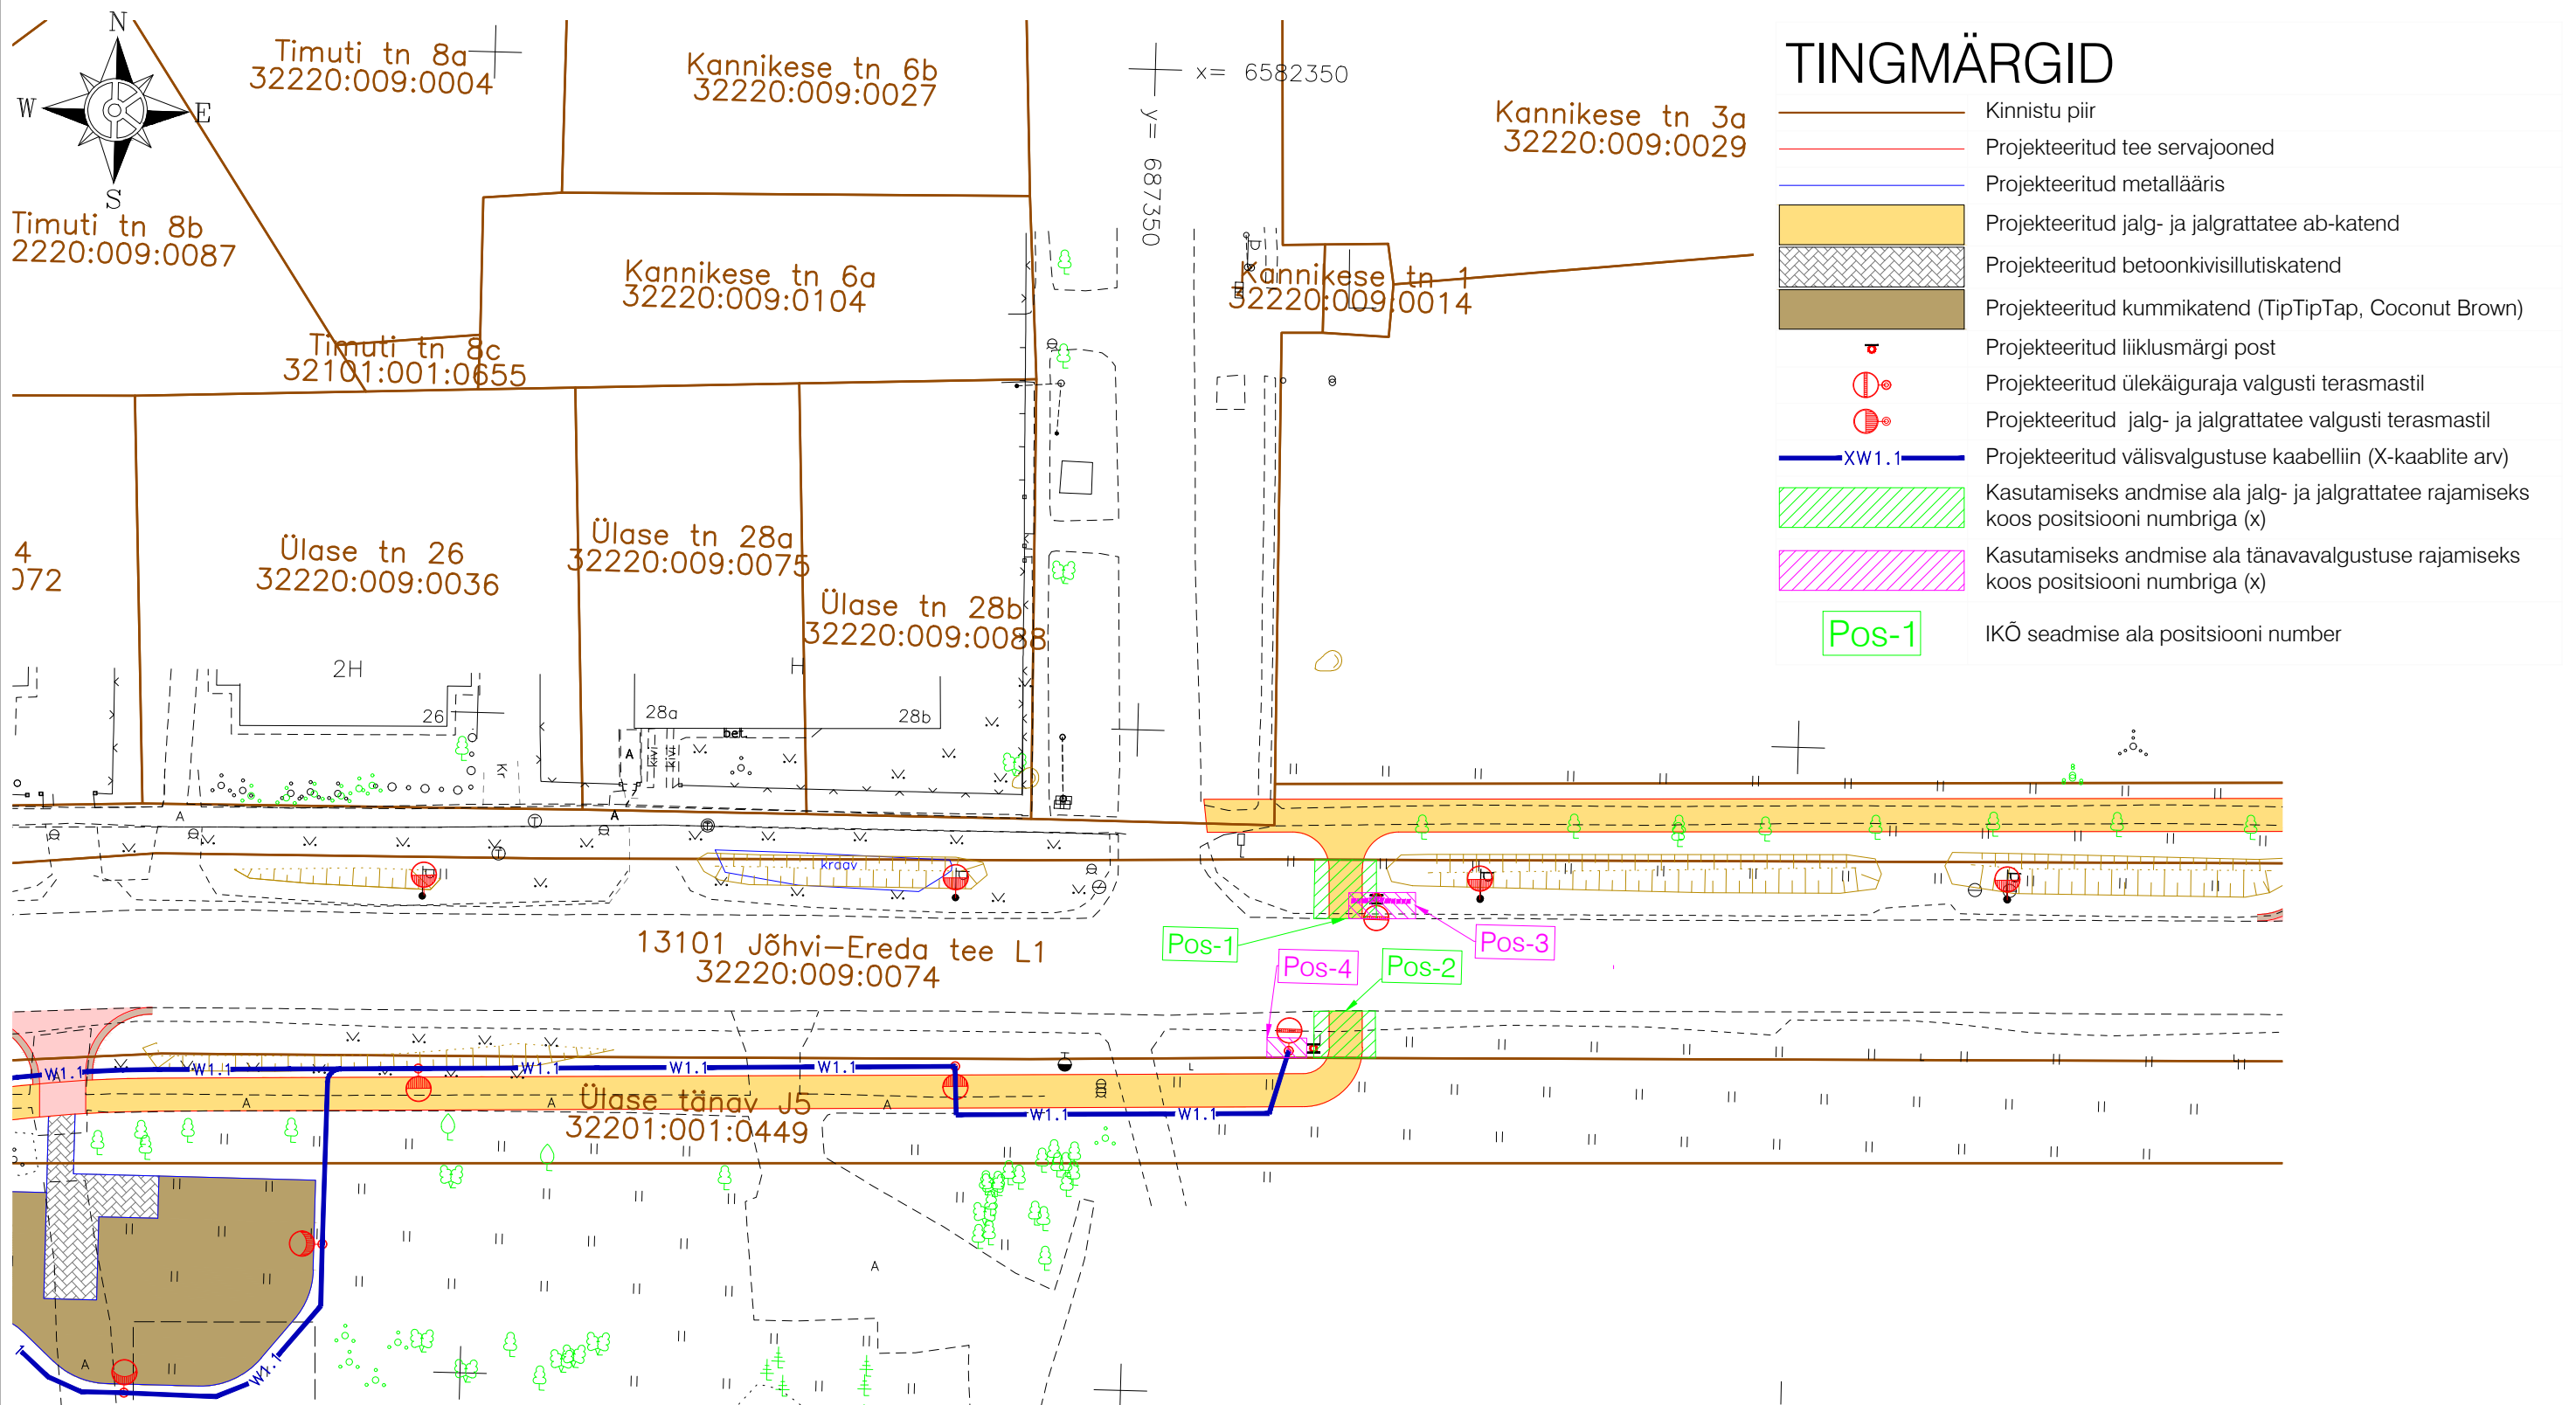

Jrk nr	IKÕ ala Pos nr (plaanil)	Kinnistu registriosia nr	Kinnistu pindala (m ²)	Katastriüksuse tunnus, nimi;	Asukoht riigitee (nr ja nimi) suhtes (lõigualgus ja lõpp km);	Isikliku kasutusõiguse ala suurus (m ²)
1.	Pos-1	7715850	10789	32220:009:0074; 13101 Jõhvi-Ereda tee L1	13101 Jõhvi-Ereda tee km 7,14-7,15	21
2.	Pos-2	7715850	10789	32220:009:0074; 13101 Jõhvi-Ereda tee L1	13101 Jõhvi-Ereda tee km 7,14-7,15	17
3.	Pos-3	7715850	10789	32220:009:0074; 13101 Jõhvi-Ereda tee L1	13101 Jõhvi-Ereda tee km 7,13-7,14	10
4.	Pos-4	7715850	10789	32220:009:0074; 13101 Jõhvi-Ereda tee L1	13101 Jõhvi-Ereda tee km 7,15-7,16	5

Geoalus:	Koostaja: K-Projekt AS	Töö nr: 22176	Möödistatud: 08.2023
	Kõrgussüsteem: EH2000	Koordinaatsüsteem: L-EST 97	

		Projekti nimi: Kohtla-Järve linna Sompa linnaosa kergliiklustee eelprojekt	
Projekti juht	K. Vergi	Objekti asukoht: Kohtla-Järve linn Sompa LO 13101 Jõhvi-Ereda (km 7,08-7,24)	
Projekteerija	K-M. Kermes	Joonise nimi: Isikliku kasutusõiguse seadmise plaan	
Kontrollija	K. Koplus		
Faili nimi: 22179B_IKÕ.dwg	Koostatud: 25.04.2024	Töö nr: 22176B	Stadium: Eelprojekt
		Dokumendi tähis: IKÕ-1	Möötkava: 1:500