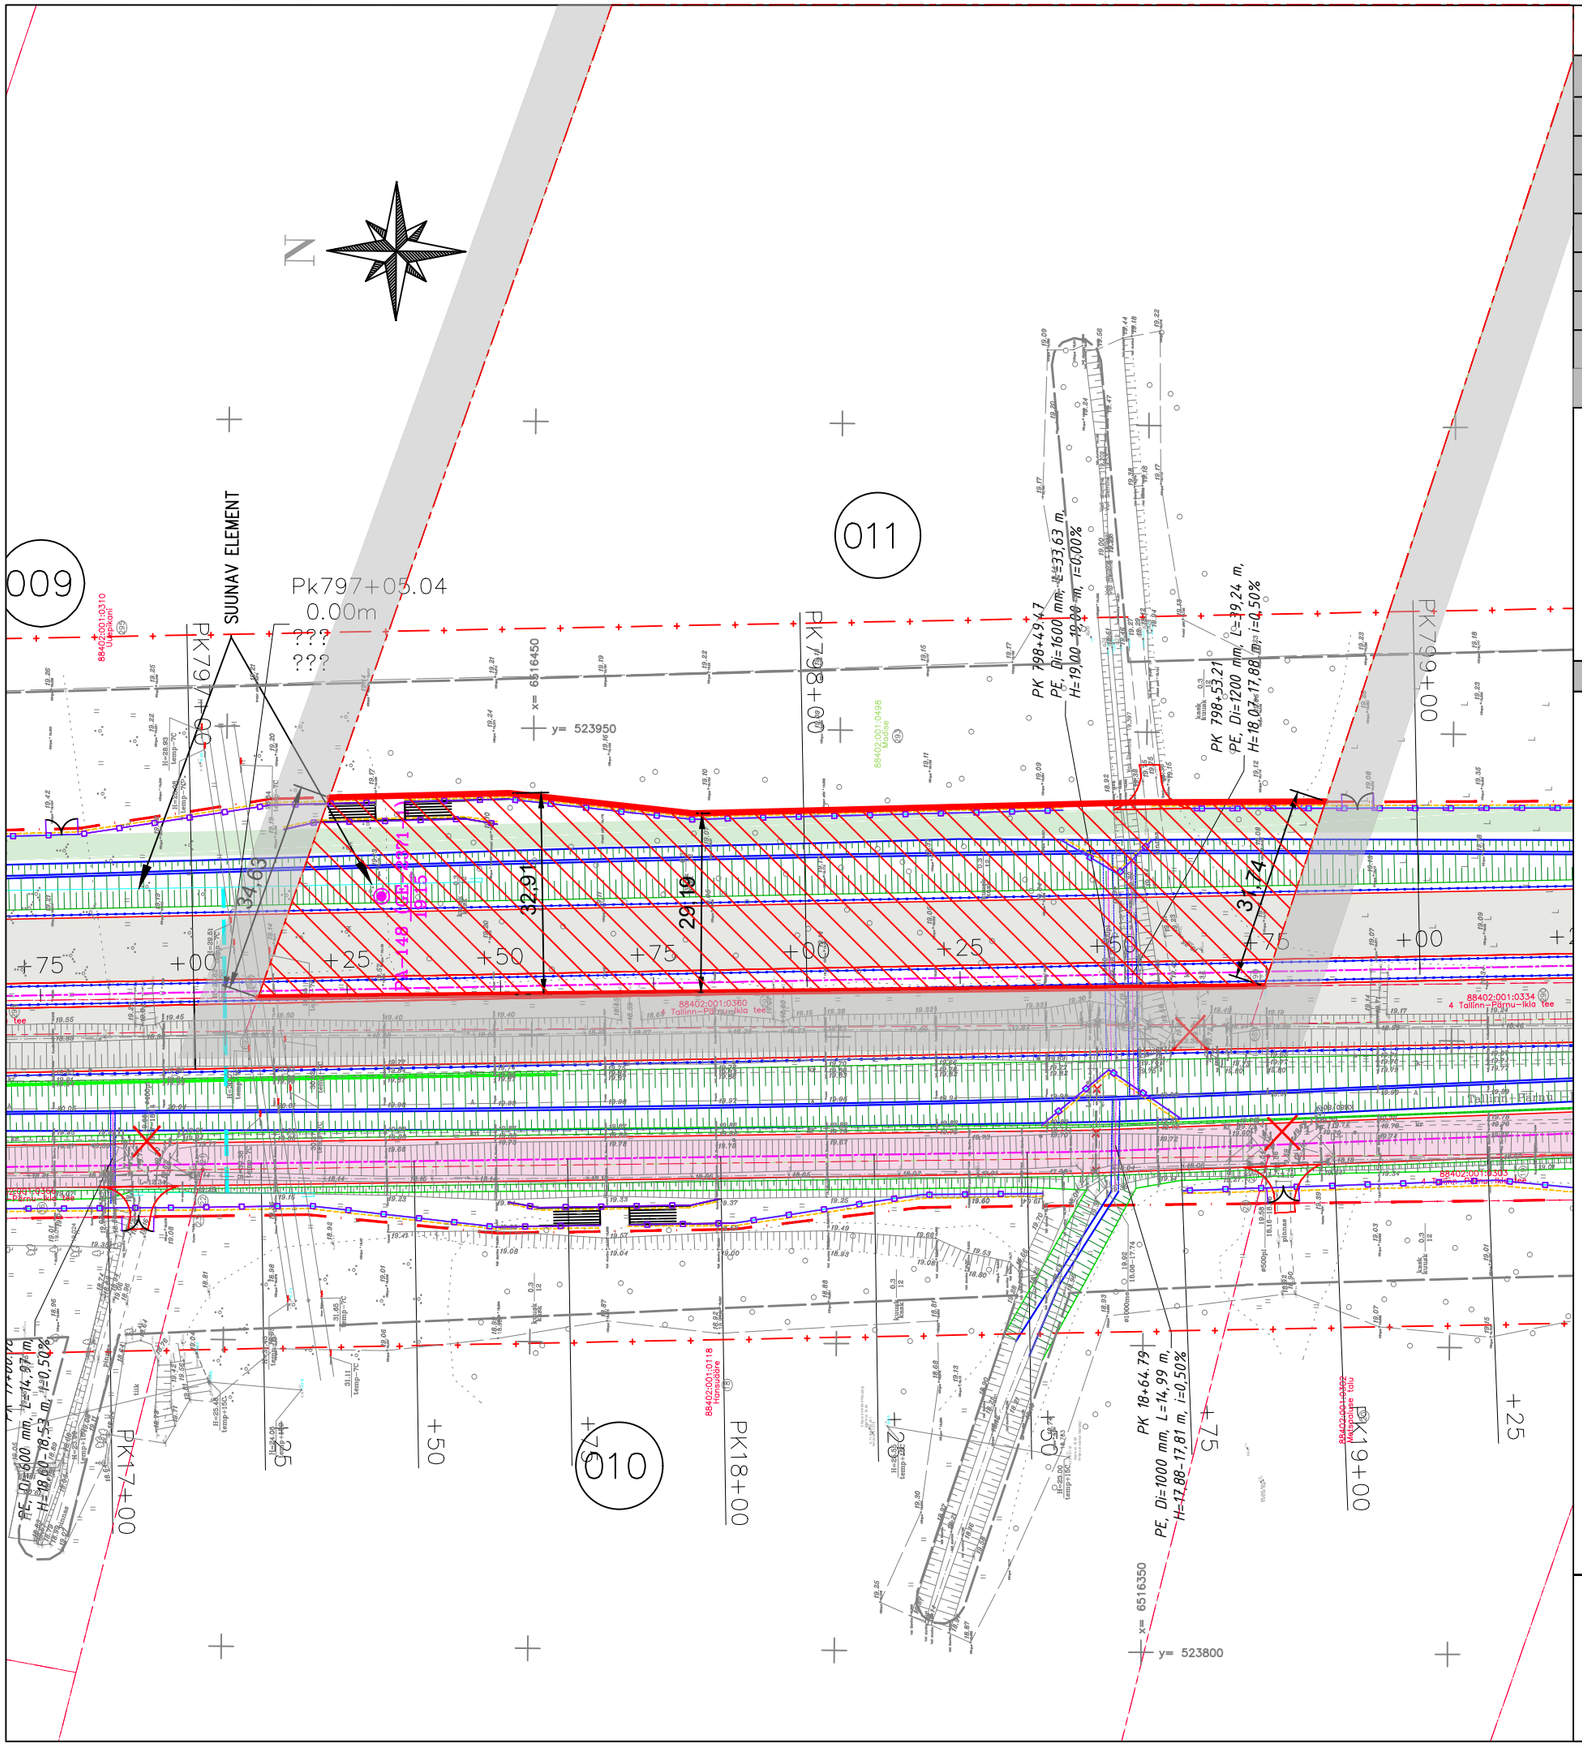

KRUNDIJAOTUSKAVA

KINNISTU ANDMED	
Äralõike number:	011
Kinnisturegistriosa number:	3543137
Katastriüksuse tunnus:	88402:001:0498
Katastriüksuse nimi/aadress:	Madise
Kinnistu pindala:	3.02 ha
Võõrandatav ala:	5 007 m²
Raadamine:	- m²
Omandivorm:	Eraomand

Maaomaniku arvamus

PLAANI TINGMÄRGID:

- Projekteeritud põhimaantee
- Projekteeritud rambid
- Kavandatav kogujatee/juurdepääsutee
- Kavandatav hooldusriba
- Kavandatav jalg- ja rattatee
- Katastriüksuse piir
- Kavandatav teemaa piir
- Kavandatav äralõikeala
- Kavandatav raadamisala

M 1:1000

Põhimaantee nr 4 (E67) Tallinn-Pärnu-Ikla km 78,8 – 99,0
Konuvere - Pärnu-Jaagupi lõik

Joonis: Plaanilahendus
Tellija: Transpordiamet
Projekteerija: Skepast&Puhkim AS
Töö nr: MA11069
Koostas: Valdeko Laats

SKEPAST & PUHKIM