


# Isikliku kasutusõiguse seadmise plaan

IKÕ ala pos. nr. (plaanil)	Kinnistu registriosa nr.	Katastriüksuse tunnus, nimi ja sihtotstarve	IKÕ ala pindala, m <sup>2</sup>	Maakaabli pikkus, m
Pos. 1.	24108250	70801:001:0760; Tee nr. 18216: Veriora Jaama tee T1, transpordimaa	219 m <sup>2</sup>	124 m
Pos. 2.	24108250	70801:001:0760; Tee nr. 18216: Veriora Jaama tee T1, transpordimaa	8 m <sup>2</sup>	17 m

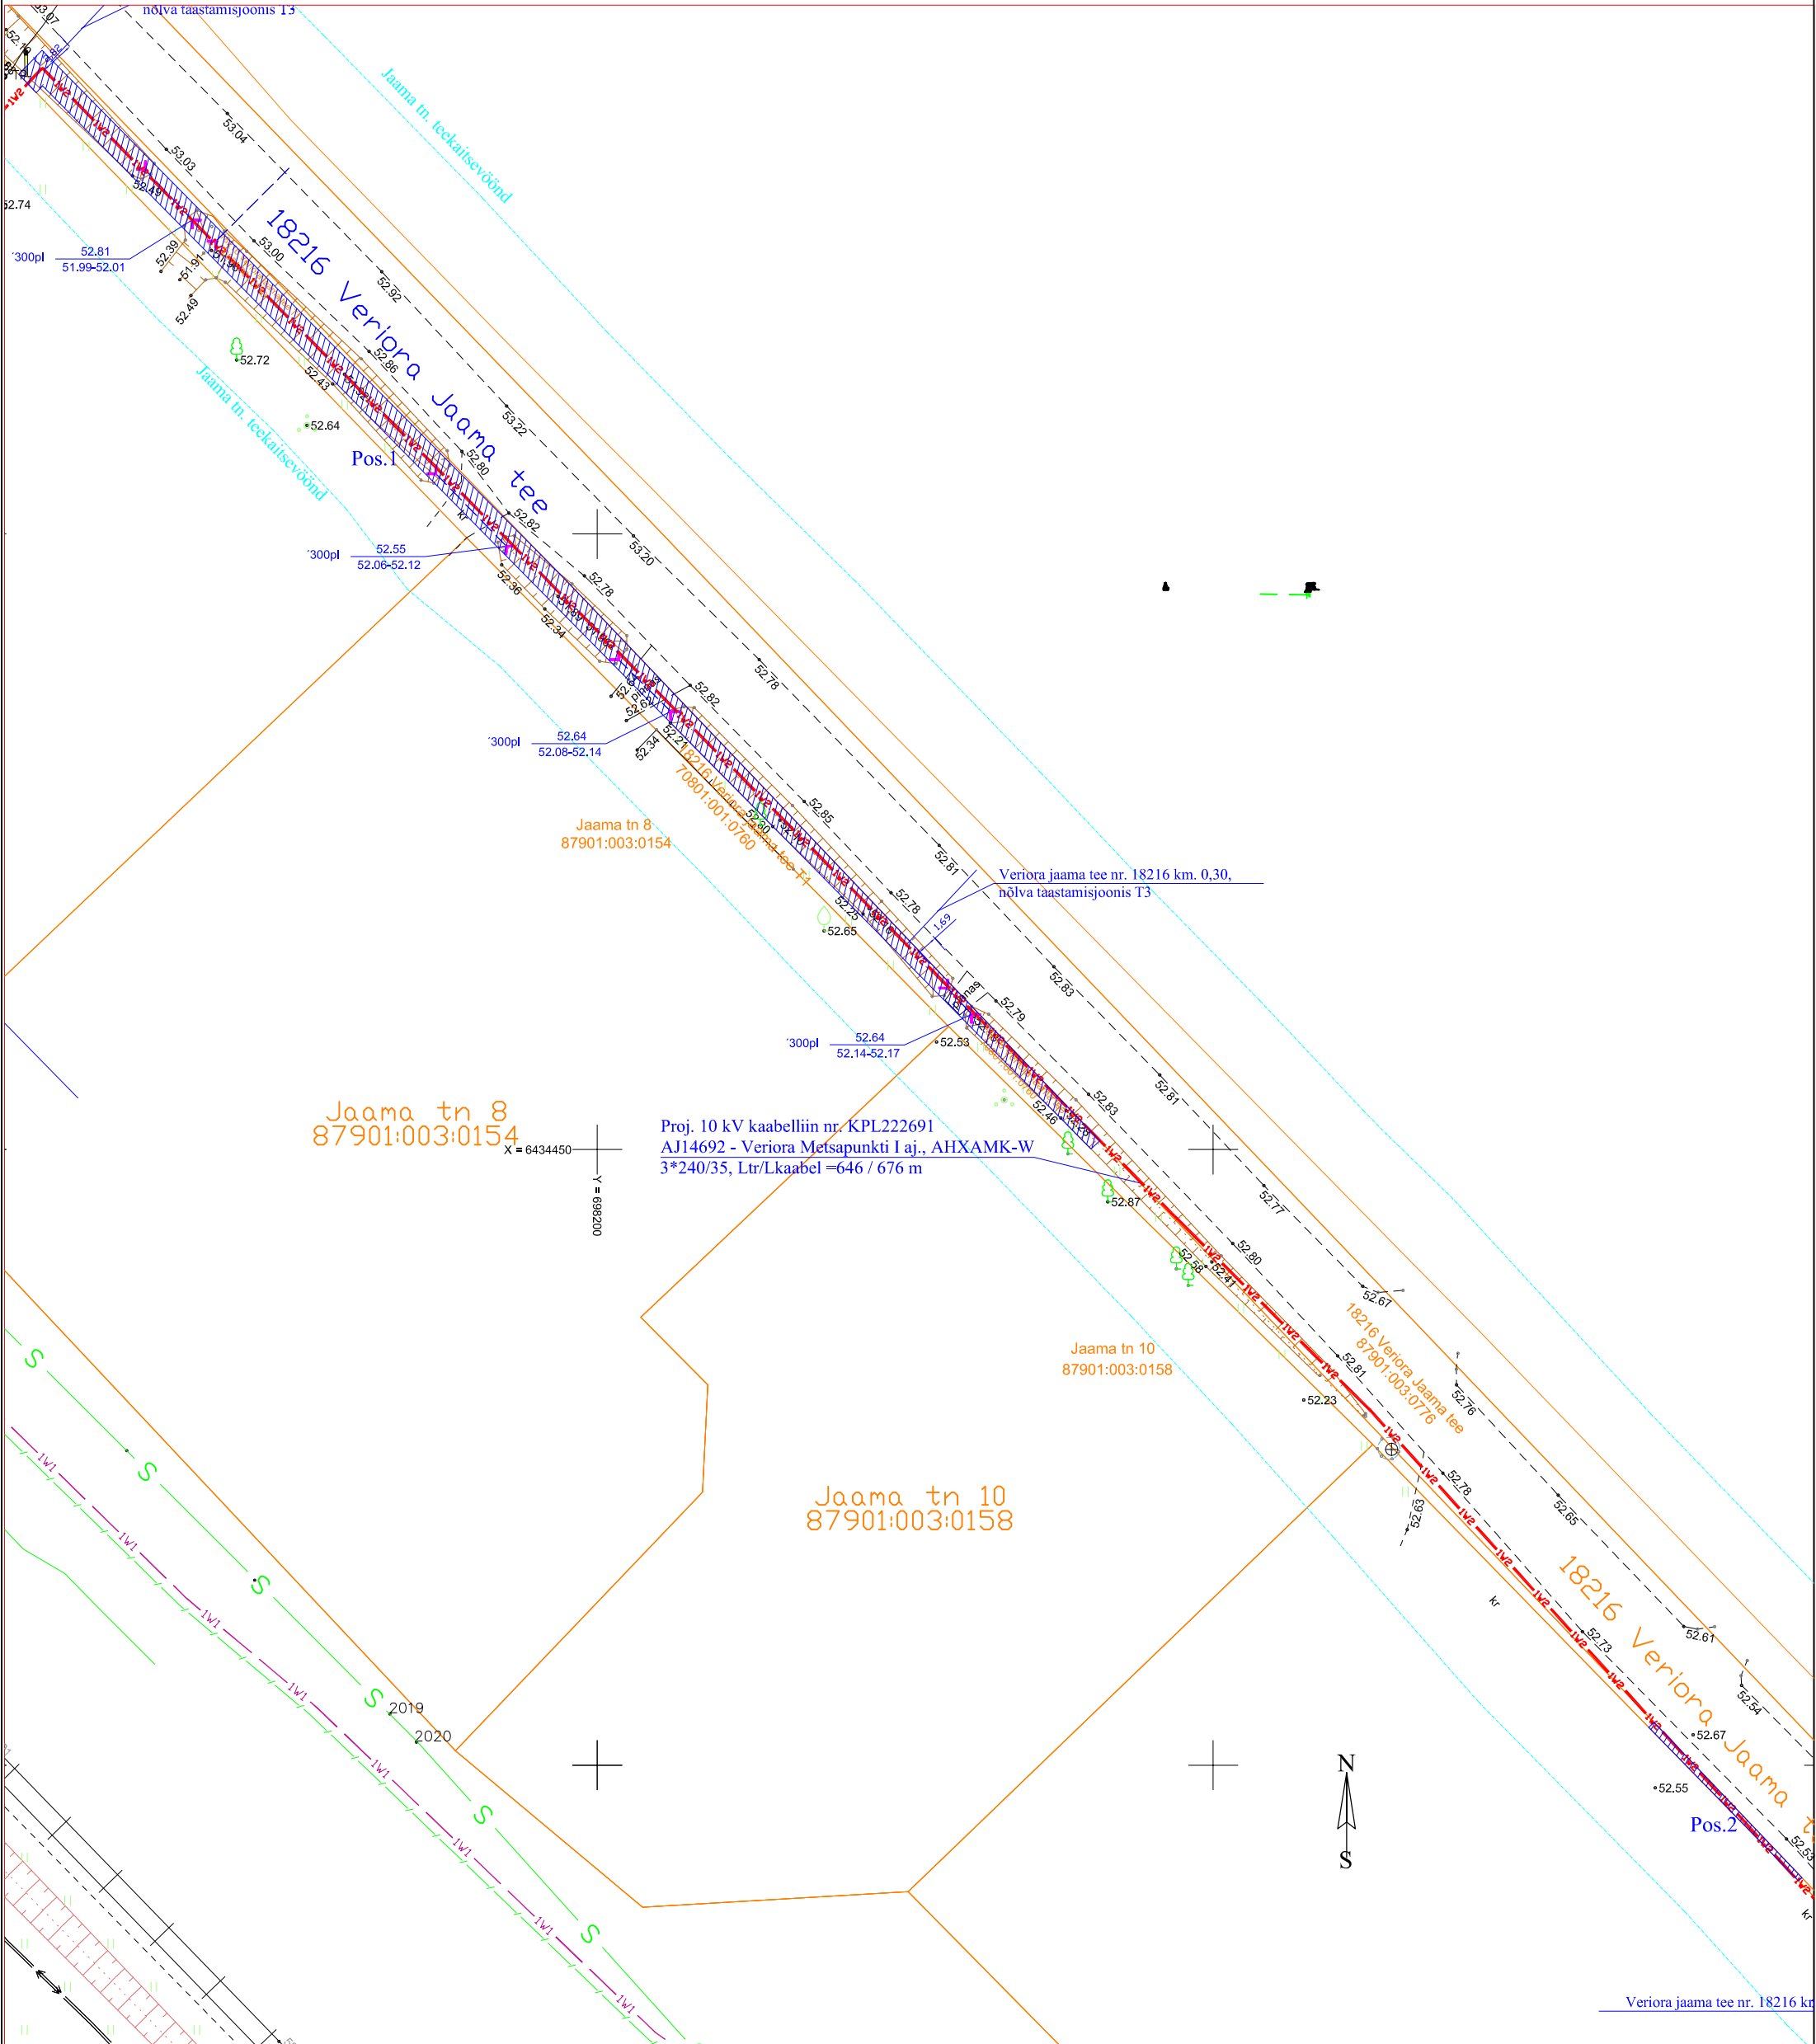

Jaama tn 8  
87901:003:0154  
X = 6434450  
Y = 6982000

Proj. 10 kV kaabelliin nr. KPL222691  
AJ14692 - Veriora Metsapunkti I aj., AHXAMK-W  
3\*240/35, Ltr/Lkaabel = 646 / 676 m

Jaama tn 10  
87901:003:0158

Jaama tn 10  
87901:003:0158

## Tingmärgid

- 10kV — 10kV — Proj. 10 kV maakaabel torus
- - - - - Olemasolev 10 kV kaabelliin
- - - - - Olemasolev 0,4 kV kaabelliin
- Kinnistu piir
- IKÕ seadmise ala

Projekti nimetus / asukoht Räpina - Leevaku 10 kV liini rekonstrueerimise II etapp. Veriora piirkond. Räpina vald, Põlvamaa			Töö nr: IP6203
Koostaja: Leonhard Weiss OÜ Projekteerija: Enn Kraav	Möötkava 1:500	Leht / formaat Leht 6 / A3	Kuupäev: 12.03.2024.