
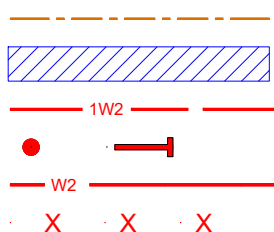


Talumiskohustuse ala plaan
Aakre metskond 76, Hellenurme küla, Elva vald, Tartu maakond
katastrinumber - 58201:001:1420 , kinnistu reg.osa nr - 14595250

M 1:1000

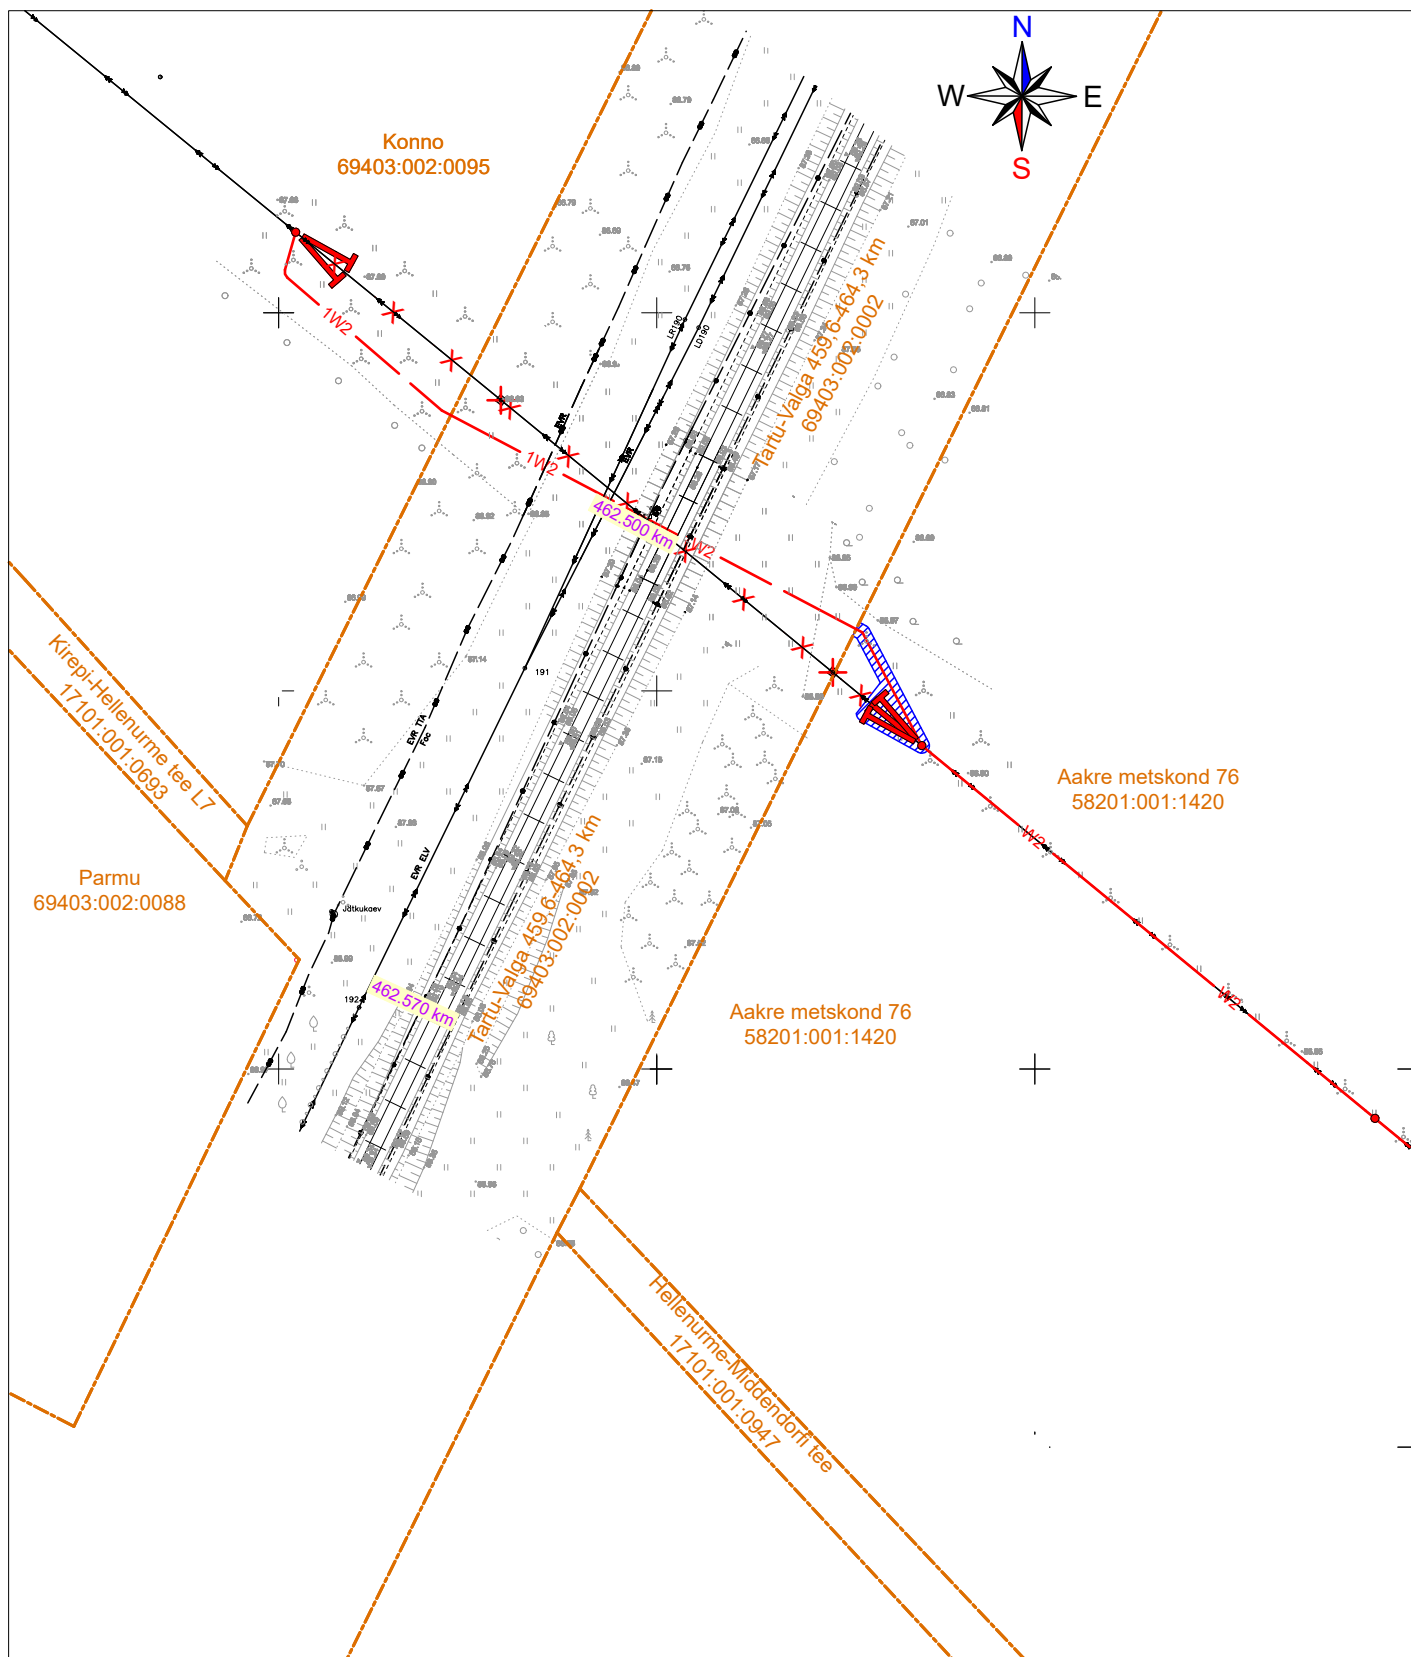

kinnistu piir

talumiskohustusega ala

projekteeritud 15 kV maakaabel

projekteeritud 15 kV õhuliini puitpost, tõmmits

projekteeritud 15 kV õhuliini juhtmevahetus

demonteeritav objekt või seade

LEONHARD WEISS OÜ

projekt IP9117-K1

koostas: A. Mee