


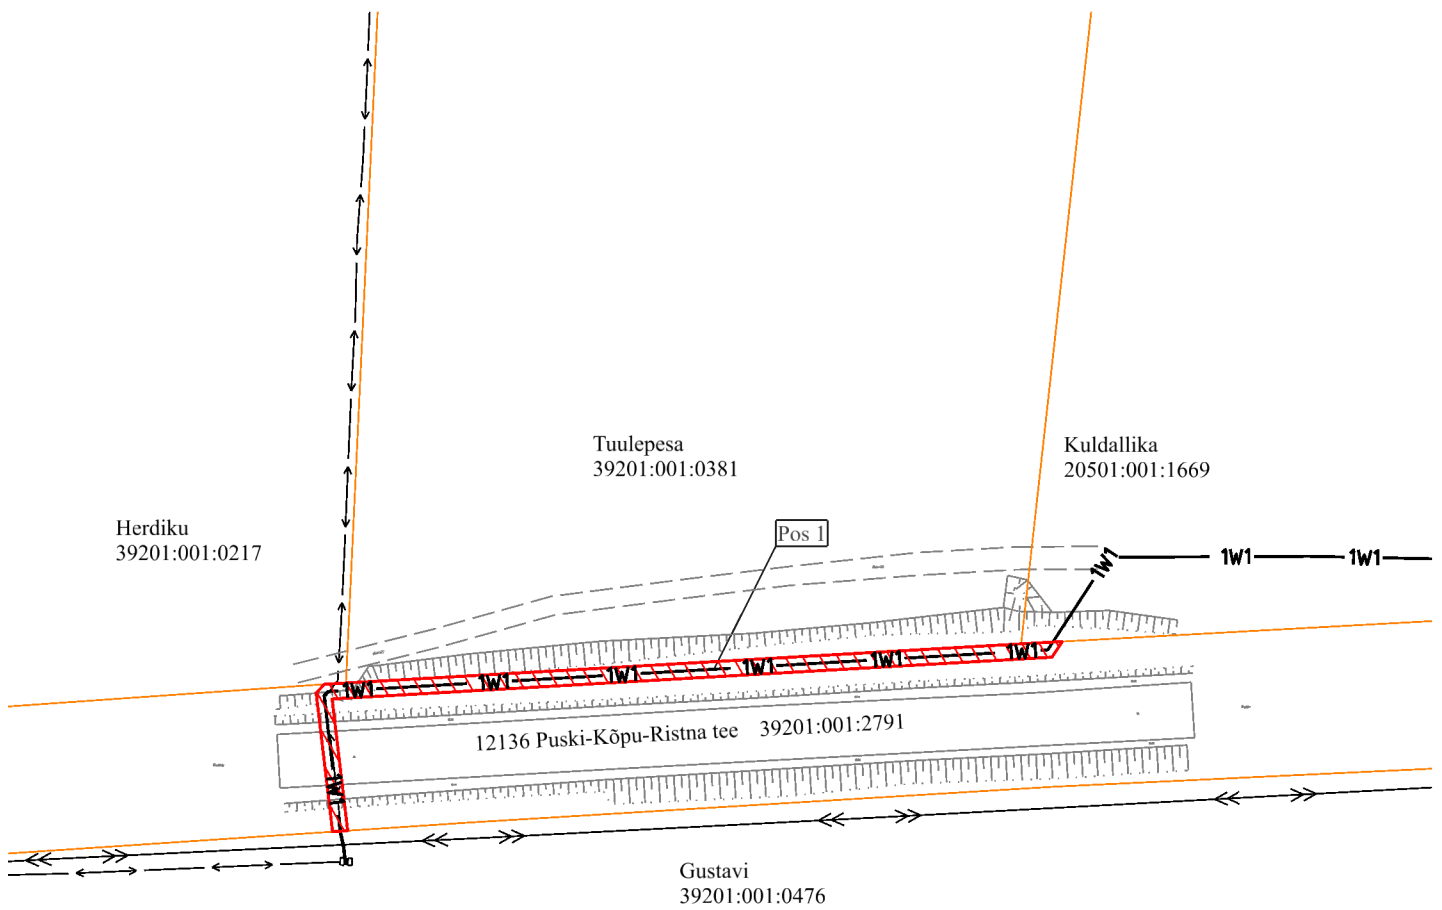

| IKÕ ala<br>Pos nr | Kinnistu<br>registriosia nr | Katastriüksuse tunnus, nimi                   | IKÕ ala pindala m² |
|-------------------|-----------------------------|-----------------------------------------------|--------------------|
| Pos 1             | 9837450                     | 39201:001:2791<br>12136 Puski-Kõpu-Ristna tee | 230                |

## TINGMÄRGID

-  IKÕ seadmise ala
  -  Kinnistute piirid
  -  Projekteeritud 0,4 kV maakaabel
  -  Olemasolev 0,4 kV maakaabel
  -  Olemasolev 0,4 kV jaotuskilp
  -  Olemasolev 10 kV õhuliin
  -  IKÕ seadmise ala postisiooni number
- Projekteeritava maakaabli pikkus kokku 314 m

| ISIKLIKU KASUTUSÕIGUSE SEADMISE PLAAN                                                                                  |                    |                          |                            |
|---|--------------------|--------------------------|----------------------------|
| Projekti nimetus / asukoht<br>Kuldallika ja Hõbeallika liitumiste tööprojekt,<br>Kõpu küla, Hiiumaa vald, Hiiu maakond |                    |                          | Töö nr<br>LC4711<br>LC4709 |
| Koostaja/projekteerija<br>Ain Talts, Enersense AS                                                                      | Mõõtkava<br>1:1000 | Leht / formaat<br>1 / A4 | Kuupäev<br>18.03.2026      |