

Projekti nimetus:  
 Väo liiklussõlme elektritööd

Joonise nimetus:  
 Ajutine liikluskorraldus

Objekti asukoht:  
 Riigitee 3705 km 0,390, Lasnamäe linnaosa, Tallinn, Harju maakond


Märkused:  
 AKÖL: 365 autot ööpäevas

Kuupäev	Töö nr.	Joonise nr.
21/05/2024	TTR240520-1	2

Tellijä	Powergrid OÜ Juri Sušetski, +372 5050239, juri@powergrid.ee
---------	---

Cad proj.	R.Puhu, Tel: +372 5883 8300
Kutsetunnistus nr. 193489 T. Rämmel Tegevusluba nr ELK000084	

- TINGMÄRGID:
- Töötsoon
  - Piirdeaed
  - Ajutine liiklusmärk
  - Ajutine liiklusmärgi post
  - Ol.olev liiklusmärk
  - Ol.oleva liiklusmärgi post

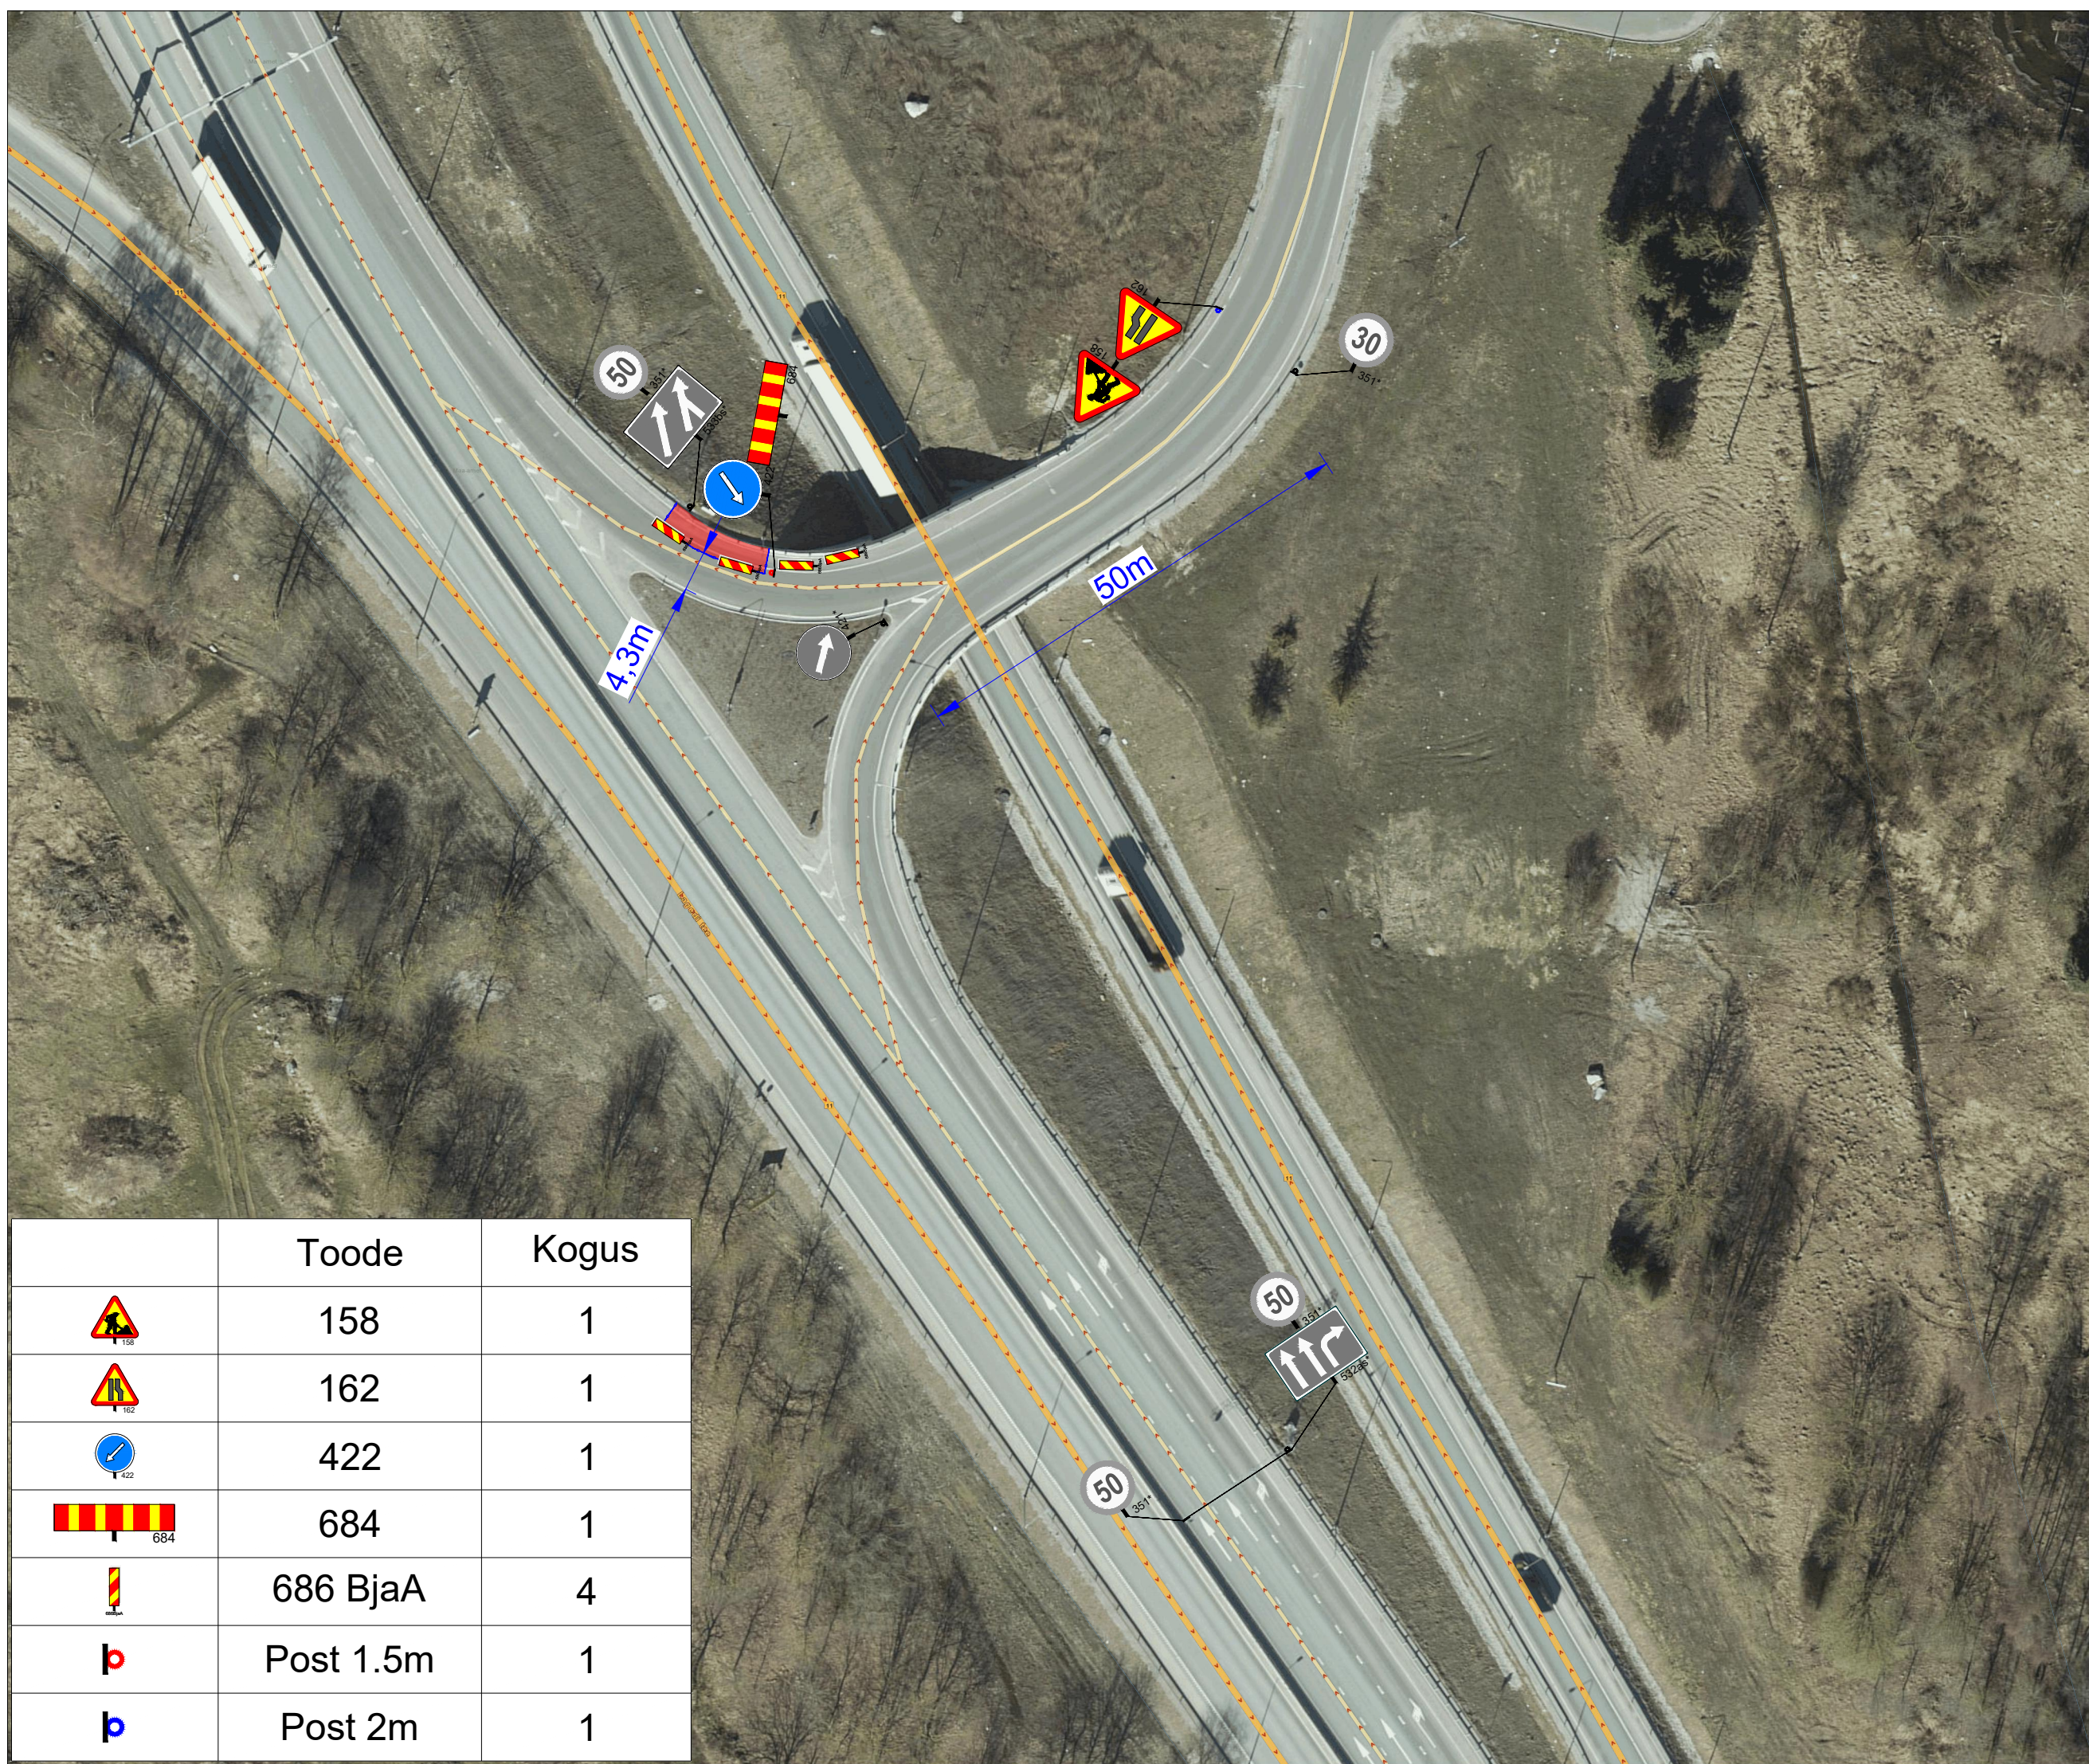

	Toode	Kogus
	158	1
	162	1
	422	1
	684	1
	686 BjaA	4
	Post 1.5m	1
	Post 2m	1