Ristumiskoha katendite kokkuviimise tüüpjoonis

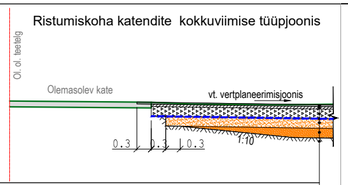

TIHE ASFALTBETOON AC 16 surf	H=4cm
POORNE ASFALTBETOON AC 20 base	H=5cm
KILLUSTIKALUS KIILUMISMEETODIL fr 32/63	H=20cm
GEOTEKSTIIL NGS4	
DREENKIHT (Kf>1,0m/ööp)	Hmin=20cm
TÄITEPINNAS (Kf>0,5m/ööp)	Hmin=20cm
OLEMASOLEV ALUSPINNAS (savi)	

Tüüpristprofiil 1-1 lõige

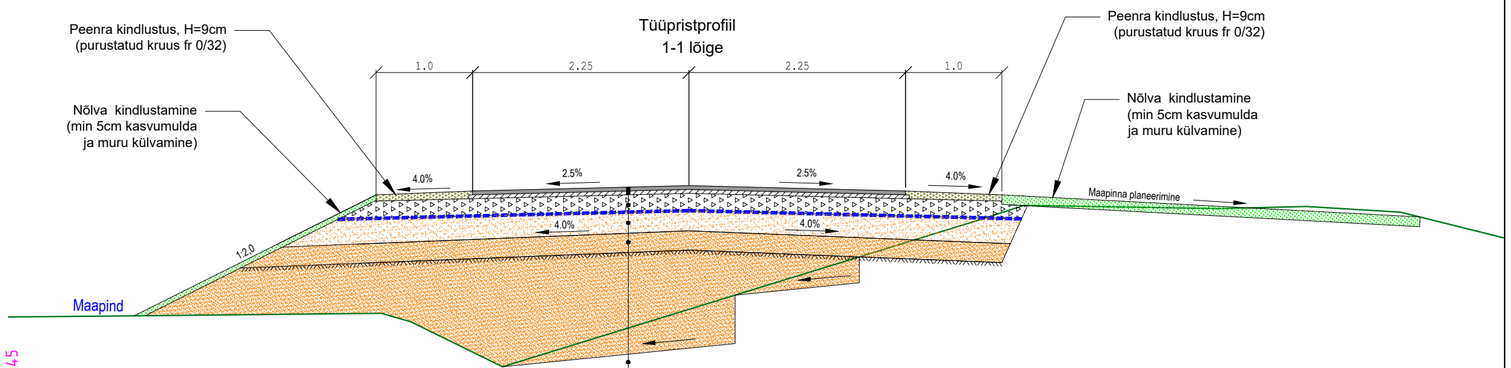

TIHE ASFALTBETOON AC 16 surf	H=4cm
POORNE ASFALTBETOON AC 20 base	H=5cm
KILLUSTIKALUS KIILUMISMEETODIL fr 32/63	H=20cm
GEOTEKSTIIL NGS4	
DREENKIHT (Kf>1,0m/ööp)	Hmin=20cm
TÄITEPINNAS (Kf>0,5m/ööp)	Hmin=20cm
OLEMASOLEV ALUSPINNAS (savi)	

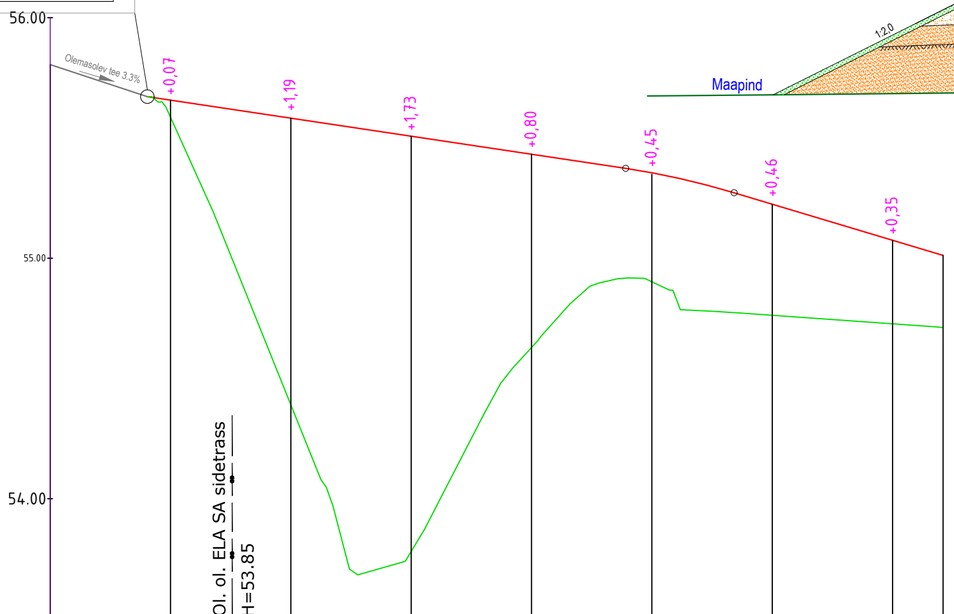

M 1:200 Hor.
M 1:20 Vert.

Tüüpristprofiil Kruuskate

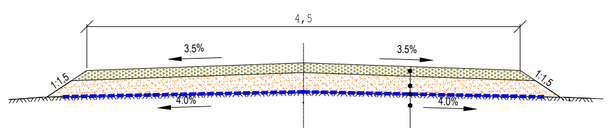

PURUSTATUD KRUUS (fr 0/32 segu nr. 6)	H=10cm
KRUUSALUS (Kf>1,0m/ööp)	Hmin=20cm
GEOTEKSTIIL NGS4	
OLEMASOLEV ALUSPINNAS	

Niiskuspaikkonna tüüp		II						
Projekt. andmed	Ristprofiili tüüp	vasakul	AC 16 surf (4 cm) + AC 20 base (5 cm) + Killustik fr 32/63 (20 cm) + Geotekstiil NGS4 + Dreenkiht (min 20 cm) + Täitepinnas (min 20 cm)				Purustatud kruus (10 cm) + Kruusalus (min 20 cm) + Geotekstiil NGS4 + Täitepinnas (vajadusel)	
		paremal						
	Kalle, %, vertikaalkõver, m		-4% +0%	1,50% 20	+2%	Pk 0+24 R-300 +2% +3%	3,00% 9	+3%
	Tee telje kõrgusmärk, m		55,66	55,58	55,51	55,43	55,36	55,22	55,07	55,01
Olemasolevad andmed	Maapinna kõrgusmärk, m		55,59	54,39	53,78	54,63	54,90	54,76	54,73	54,71
	Vahekaugus, m		5	5	5	5	5	5	5	2
			0+00	0+10	0+20			0+30		0+37
Piket Sirged ja kõverad plaanil Kilometrid			18,03		N - 145°50'22" R - 18,00 K - 10,73			8,34		

Teelahendused OÜ		TELLIJA	Laanekraav OÜ				
		OBJEKT	Järva maakond, Türi vald, Kolu küla, riigitee 15 Tallinn-Rapla-Türi				
MTR ELK000135, EEP004085, EPE001377		LÕIK	Mahasõidukoht 2.Kasemetsa teele, km 83,362				
PROJ	ALLKIRI	KUUPÄEV	JOONISE NIMETUS				
J. Jermolovits	/allkirjastatud digitaalselt/	26.04.2024	Mahasõidu piki- ja tüüpristlõiked				
KONTR	ALLKIRI	KUUPÄEV	PROJ NR	JOONISE NR	PROJ ETAPP	MÕÕT	REV
A. Afanasjev	/allkirjastatud digitaalselt/	26.04.2024	PP-24-01-02	2.1	Põhiprojekt	1:200, 1:20 1:50	0