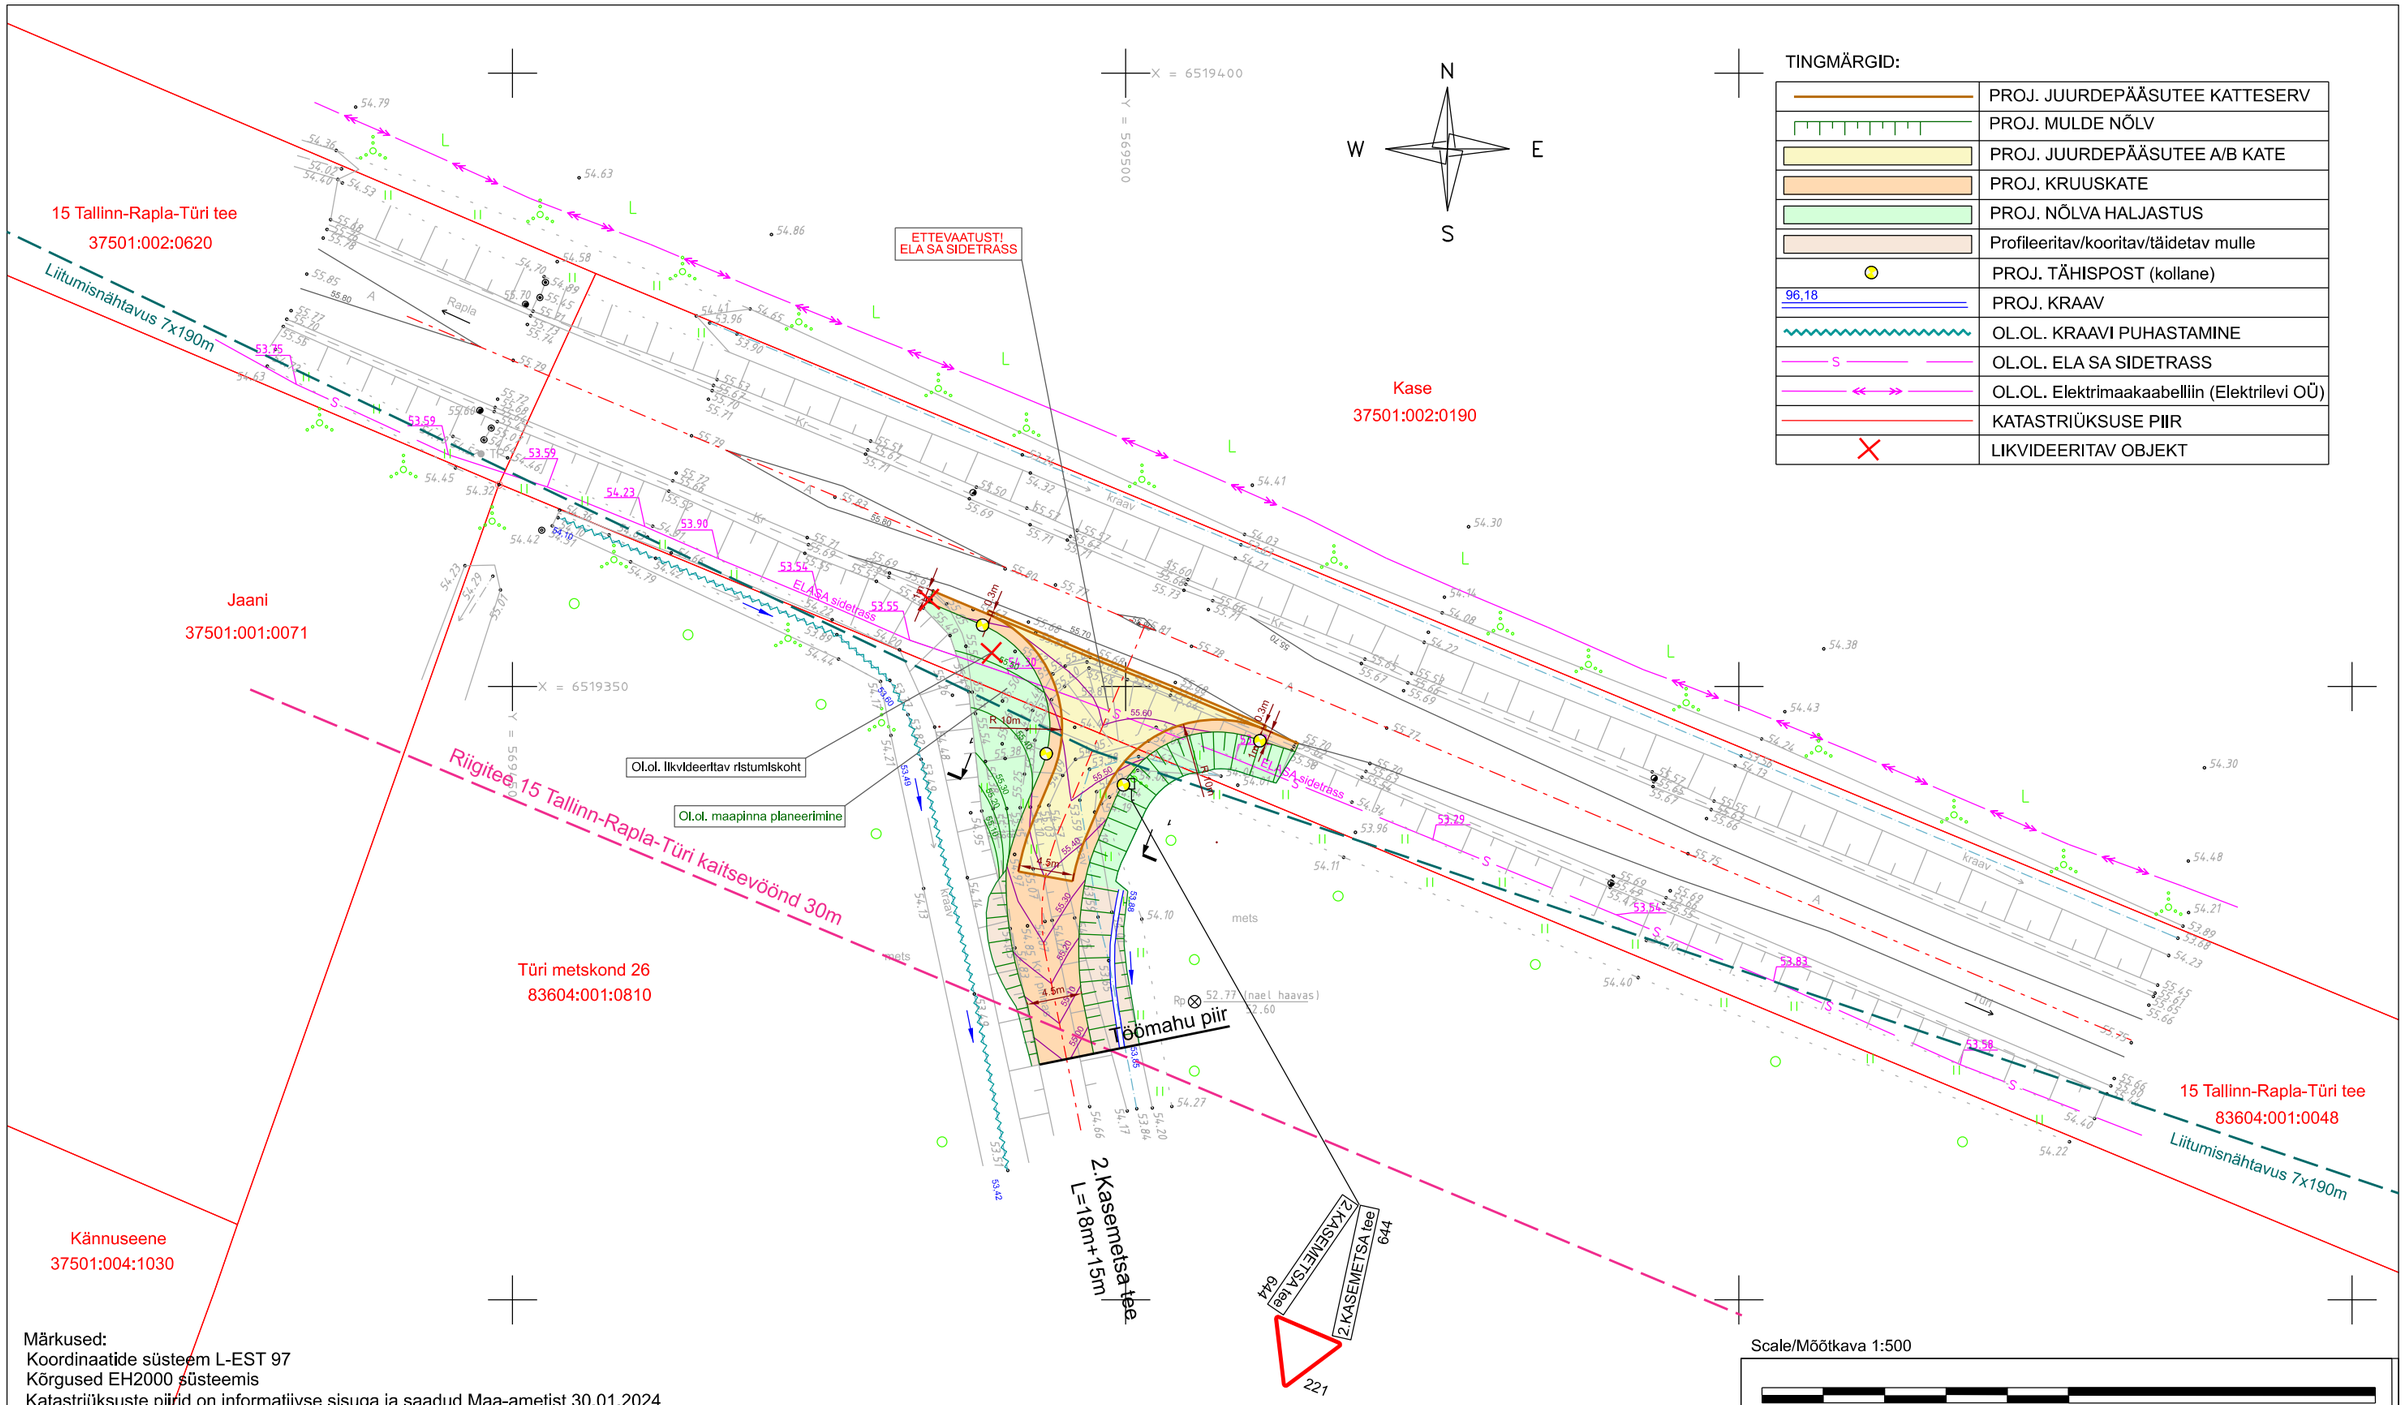

Märkused:
Koordinaatide süsteem L-EST 97
Kõrgused EH2000 süsteemis
Katastriüksuste piirid on informatiivse sisuga ja saadud Maa-ametist 30.01.2024
Sidevõrgu liinirajatis peale kantud 05.02.2024 ELASA väljavõtte nr. TJ2605 alusel.
Elektrikaabel peale kantud 31.01.2024 Elektrilevi OÜ väljastatud andmete alusel.

Scale/Mõõtkava 1:500

25 20 15 10 5 0 25 [m]

LAANEKRAAV
Reg. nr. 10010206 MTR nr EEG000350
MATER reg.nr MU 0009-00, MP 0009-00
Aadress: Kivi 3, Abja-Paluoja,
Viljandi maakond 69402
Telefon: 53325369
E-mail: laanekraav@laanekraav.ee

TÖÖ NR. 23-43

OBJEKT: (asukoht) Sütemetsa-Telga maaparandusobjekti rekonstrueerimise ja ehitamise projekt (Järva maakond, Türi vald, Kolu küla)

Tellija: RMK

JOONIS 1: 2.Kasemetsa tee (nr. 8360100) ja riigitee nr 15 Tallinn-Rapla-Türi km 83,353 ristumiskoha maa-ala plaan

Leht: A3	Mõõtkava: M 1:500	mõõd. 21.03.2024	Mõõdistas	O. Mengel
			Juhataja	O. Mengel

Nr.

Teelahendused OÜ
MTR ELK000135, EEP004085, EPE001377

TELLIJA/CLIENT	Laanekraav OÜ
OBJEKT/OBJECT	Järva maakond, Türi vald, Kolu küla, riigitee 15 Tallinn-Rapla-Türi
LÕIK/SECTION	Mahasõidukoht 2.Kasemetsa teele, km 83,362

PROJ/DESIGNED	ALLKIRI/SIGNATURE	KUUPÄEV/DATE	JOONISE NIMETUS/DRAWING NAME
A. Afanasjev		26.04.2024	Asendiplaan

KONTR/CHECKED	ALLKIRI/SIGNATURE	KUUPÄEV/DATE	PROJ NR/PROJ NO	JOONISE NR/ DRAWING NO	PROJ ETAPP/DESIGN STAGE	MÕÕT/SCALE	REV
J. Jermolovitš		26.04.2024	PP-24-01-02	1.1	Põhiprojekt	1:500	0