


TINGMÄRGID:	
	PROJ. JUURDEPÄÄSUTEE KATTESERV
	PROJ. MULDE NÕLV
	PROJ. JUURDEPÄÄSUTEE A/B KATE
	PROJ. KRUUSKATE
	PROJ. NÕLVA HALJASTUS
	Profileeritav/kooritav/täidetav mulle
	PROJ. TÄHISPOST (kollane)
	OL.OL. Elektrimaakaabelliin (Elektrilevi OÜ)
	KATASTRÜKSUSE PIIR
	LIKVIDEERITAV OBJEKT

Märkused:  
Koordinaatide süsteem L-EST 97  
Kõrgused EH2000 süsteemis  
Katastriüksuste piirid on informatiivse sisuga ja saadud Maa-ametist 30.01.2024  
Elektrikaablid peale kantud 31.01.2024 Elektrilevi OÜ väljastatud andmete alusel.

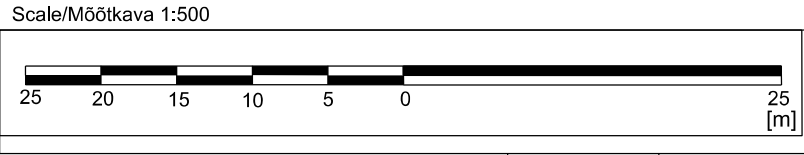

 Reg. nr. 10010206 MTR nr EEG000350 MATER reg.nr MU 0009-00, MP 0009-00		Aadress: Kivi 3, Abja-Paluoja, Viljandi maakond 69402 Telefon: 53325369 E-mail: laanekraav@laanekraav.ee		TÖÖ NR. 23-43	
OBJEKT: (asukoht)		Sütemetsa-Telga maaparandusobjekti rekonstrueerimise ja ehitamise projekt (Järva maakond, Türi vald, Kolu küla)		Tellija: RMK	
JOONIS 2:		Kõrtsi tee ja riigitee nr 15 Tallinn-Rapla-Türi km 88,573 ristumiskoha maa-ala plaan		Möödistas	O. Mengel
Leht: A3		Möötkava: M 1:500		mööd. 21.03.2024	Juhataja
					O. Mengel

Nr.															
Teelahendused OÜ		TELLIJA/CLIENT Laanekraav OÜ													
		OBJEKT/OBJECT Järva maakond, Türi vald, Lokuta küla, riigitee 15 Tallinn-Rapla-Türi													
		LÕIK/SECTION Mahasõidukoht Kõrtsi teele, km 88,558													
		MTR ELK000135, EEP004085, EPE001377													
PROJ/DESIGNED A. Afanasjev		ALLKIRI/SIGNATURE		KUUPÄEV/DATE 26.04.2024		JOONISE NIMETUS/DRAWING NAME Autorongi pöördekoridorid (18,75m)									
KONTR/CHECKED J. Jermoloviš		ALLKIRI/SIGNATURE		KUUPÄEV/DATE 26.04.2024		PROJ NR/PROJ NO PP-24-01-02		JOONISE NR/ DRAWING NO 3.2		PROJ ETAPP/DESIGN STAGE Põhiprojekt		MÖÖT/SCALE 1:500		REV 0	