


Isikliku kasutusõiguse seadmise plaan

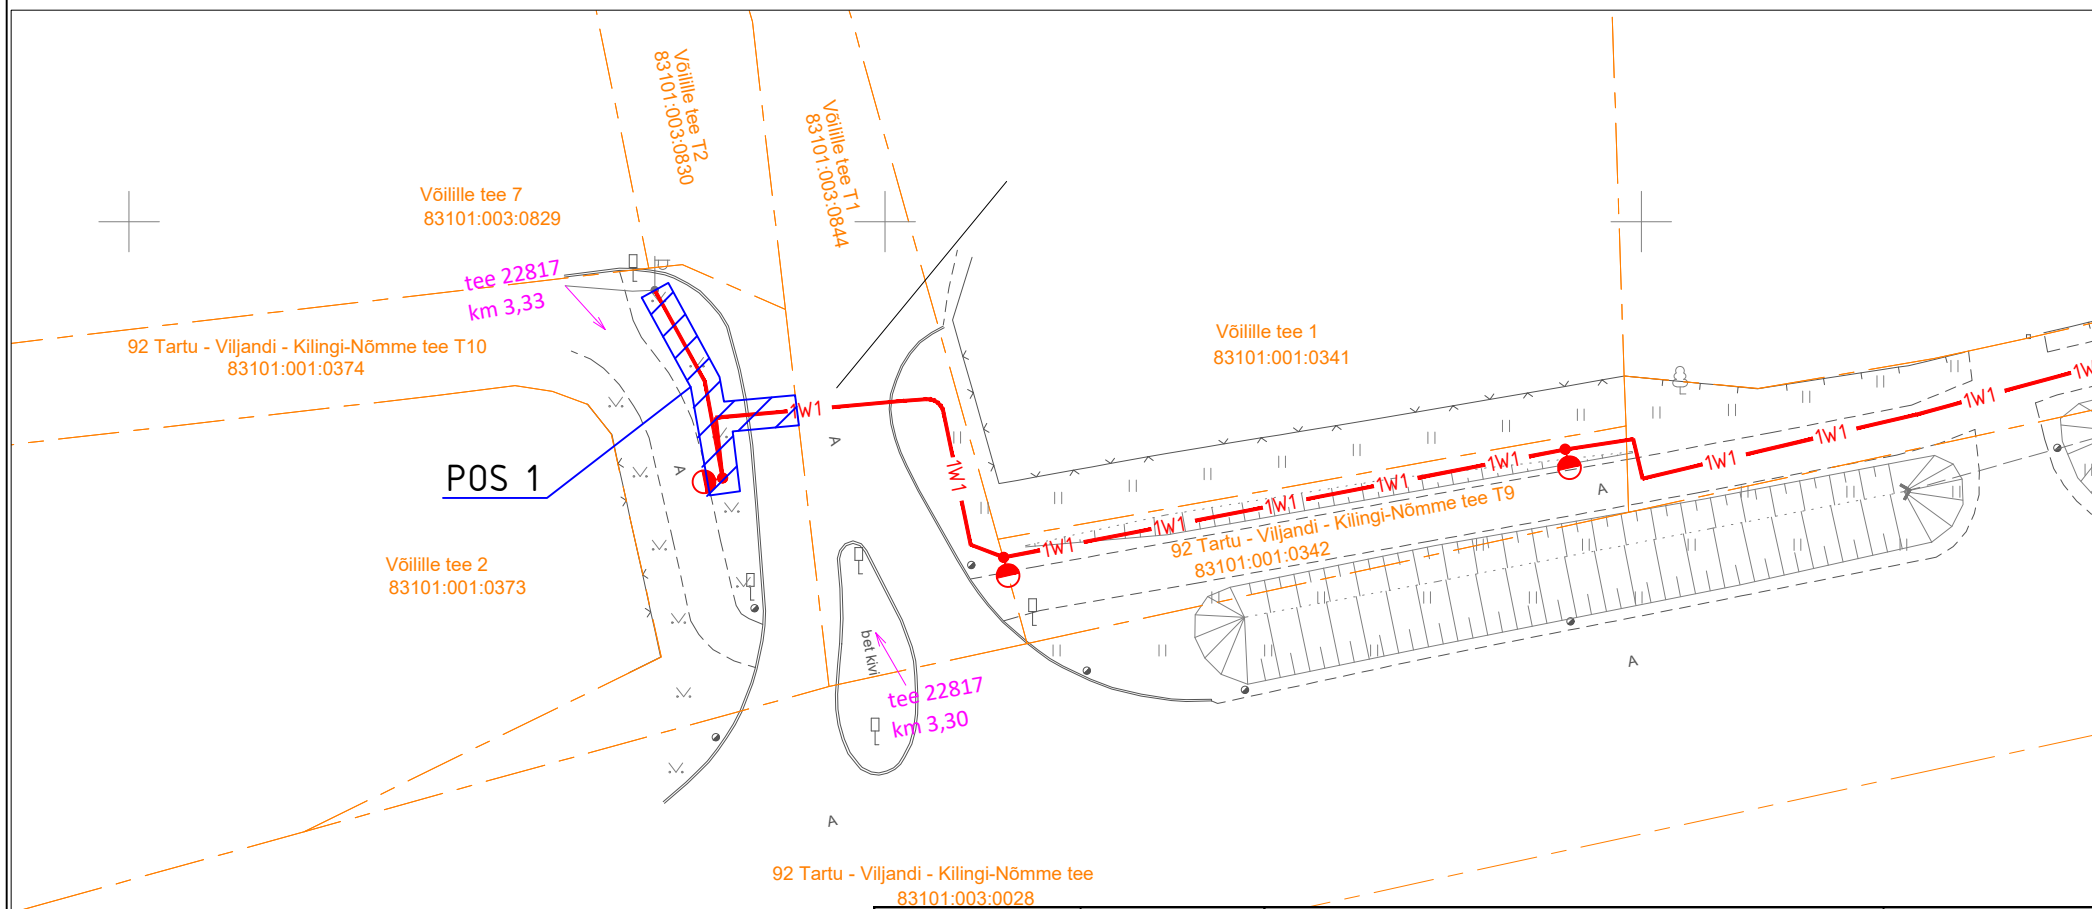

IKÕ ala Pos nr (plaanil)	Kinnistu registriosa nr.	Katastriüksuse tunnus, nimi ja sihtotstarve;	IKÕ Ala pindala, m²
POS 1	4928004	83101:001:0374 92 Tartu - Viljandi - Kilingi-Nõmme tee T10 transpordimaa	39

- Isikliku kasutusõiguse seadmise ala
- Katastriüksuste piirid
- Projekteeritud tänavavalgustuse maakaabel
Projekteeritud maakaabli pikkus ca 20m
- Projekteeritud valgusti torumastil H=6m

Projekti nimi / aadress Riigitee nr.22817 km 2,03-3,30 - Haage jalgteede valgustuse projekt. Märja alevik Haage küla, Tartu linn, Tartumaa				Töö nr 96175K4
Koostaja	Heigo Lomp AS Stik-Elekter / Projekteerija Tel: 53440061 / E-post: heigo@stik-elekter.ee	Mõõtkava M 1:500	Leht / formaat Leht 1 / A4	Kuupäev 15.09.2026