
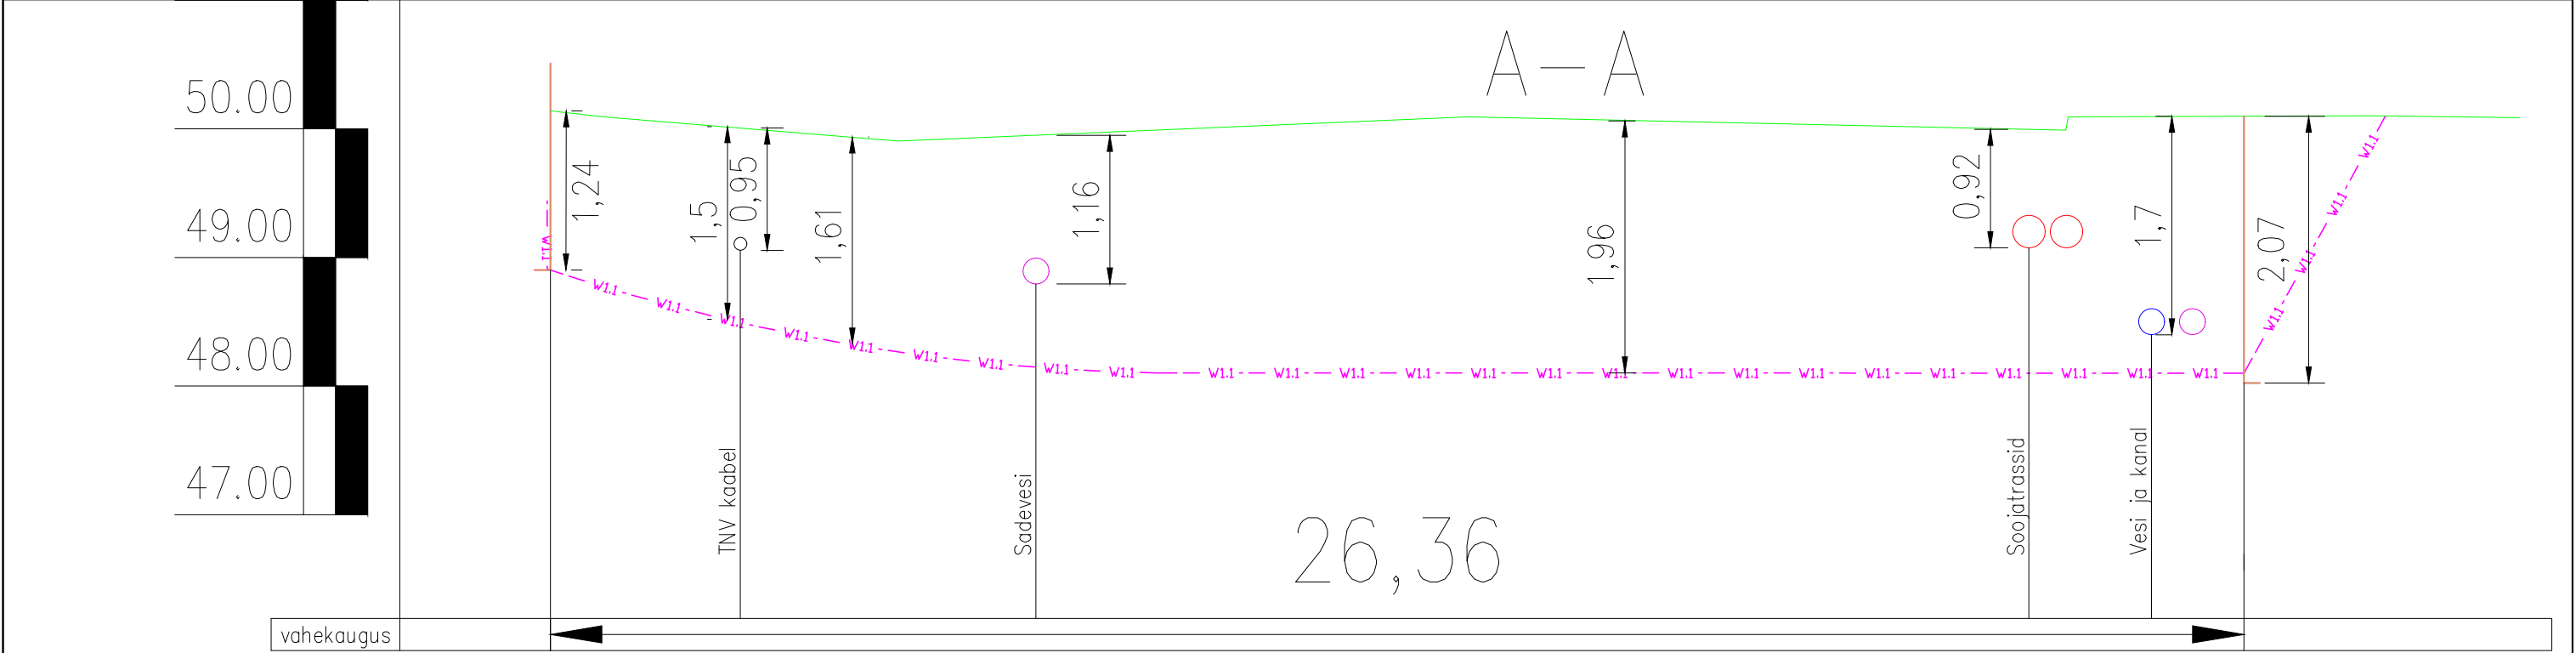


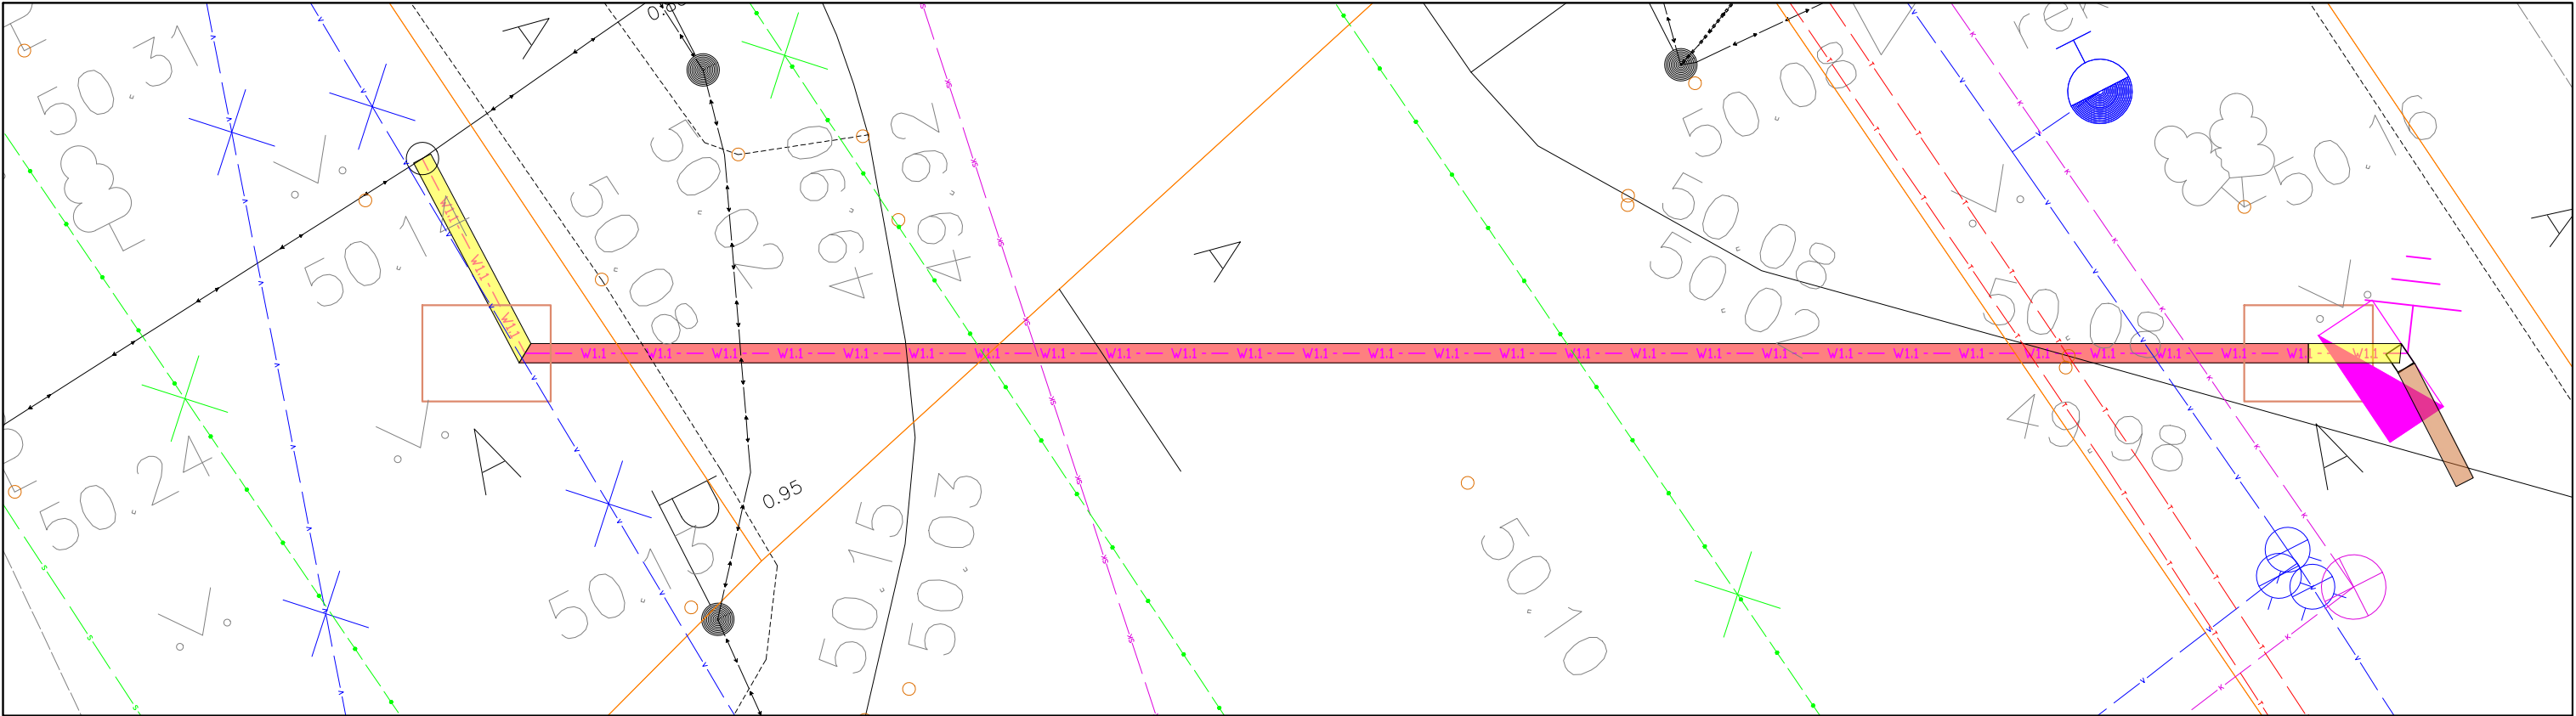

- Märkused:
- Kaabli paigaldussügavus Transpordiametile kuuluva tee all min 1,5 m kaitsetoru pealt.

TÄHIS	HULK	MUUDATUS	MUUTJA		KUUPÄEV
 Tallinn, Laki tn. 13 EL10303995-0001 tel 6598970, email kh@energia-konsult.ee		Tellija		Projekt nr.	
		Elektreilevi OÜ		LC3037	
KONTROLL.		Töö nimi		Joonise nr.	
PROJEKT.		LIITUMINE KINDLAKSMÄÄRATUD PIIRKONNAS MADALPINGEL		EL-6-01	
Faili nimi		Aadress		Staad	Leht/Lehti
LC3037_TP_EL-4-01_asend.dwg		Kose mnt 9, Kehra linn, Anija vald, Harju maakond		TP	1/1
		Joonise nimi		Möötkava	
		Lõikejoonis A-A		Y-telg 1:50 X-telg 1:100 A3	