

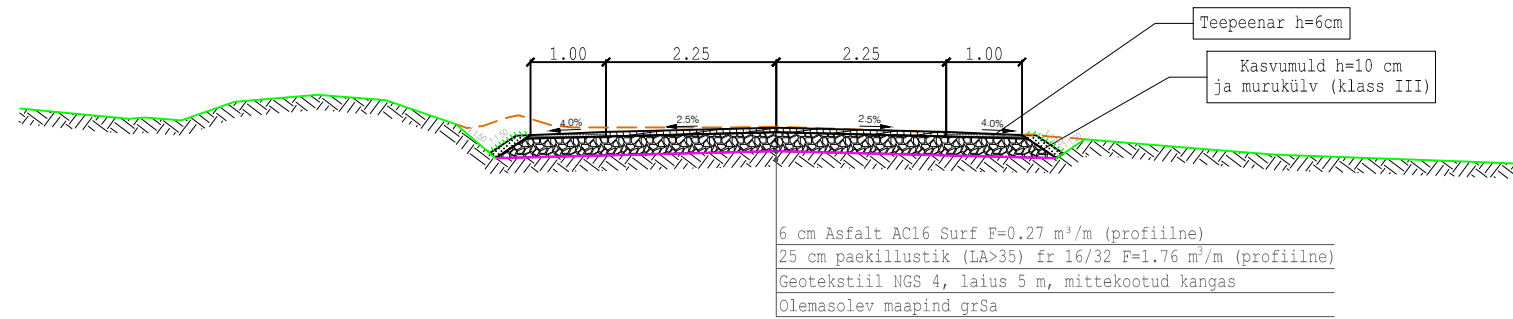


Saeveski tee ristumiskoha Ristprofiil M1:100
LÕIGE A-A

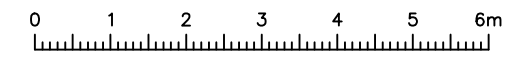

Saeveski tee ristumiskoha Ristprofiil M1:100
LÕIGE B-B

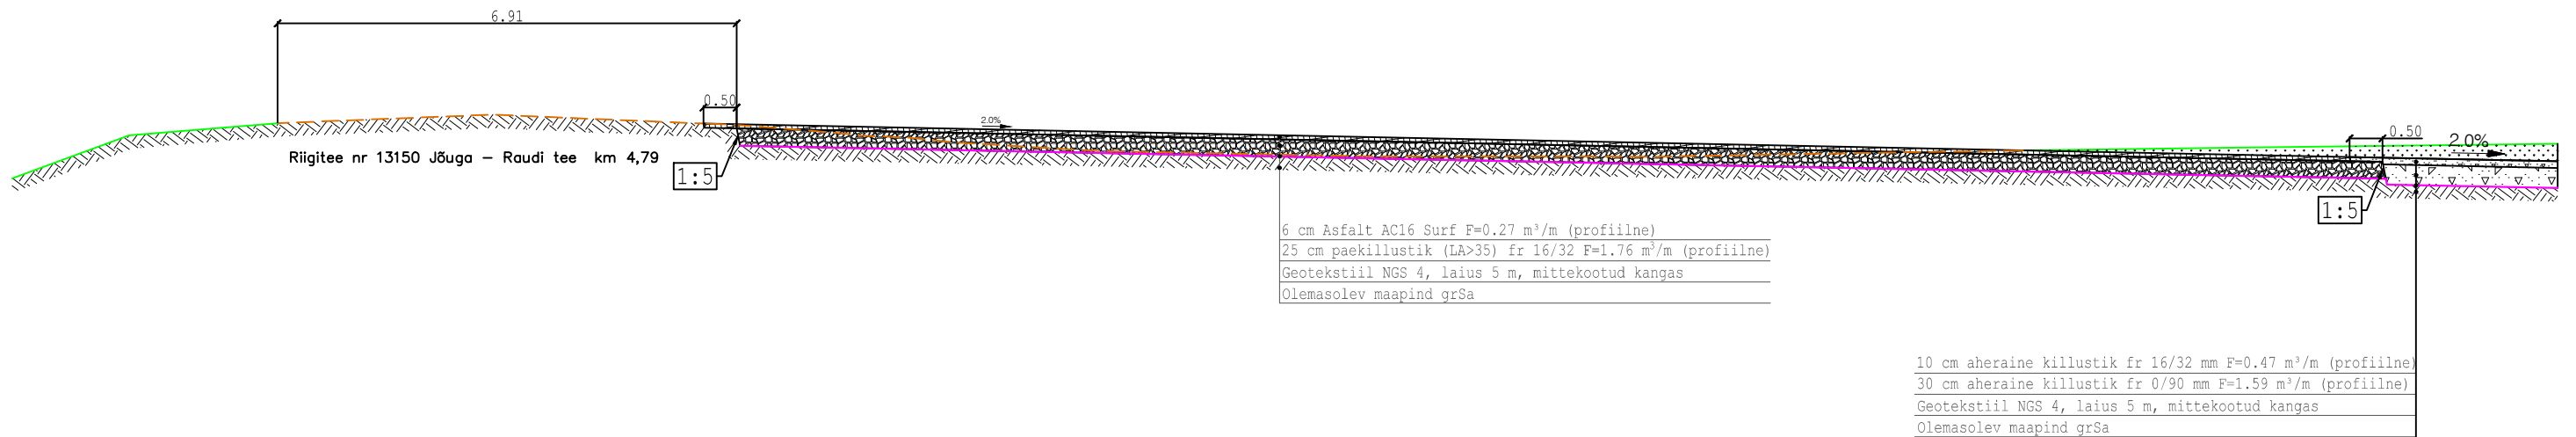

M 1:100

- Väljakaeve joon
- Olemasolev maapind

 Reaalprojekt OU Vabaduse pst 174b 10917 Tallinn tel +372 608 11 00 www.reaalprojekt.ee reaalprojekt@reaalprojekt.ee		Töö nimetus	
		SAEVESKI METSATEE REKONSTRUEERIMISE PROJEKT	
Tellija		Asukoht	
RMK Lääne-Virumaa metskond, Kirde Alutaguse piirkond		Ongassaare küla, Alutaguse vald, Ida-Viru maakond	
Insener:	Kristo Evard	Joonise nimetus	Möötkava
Vastutav insener:	Jaan Luhaorg	Saeveski metsatee (Jõuga-Raudi tee 13150 kõrvalmaantee km 4,79) Lõige A-A, Lõige B-B	M 1:100
Insener:	...		
Projektijuht:	Reio Vesiallik	Töö nr	Joonise nr
Fail / Kuupäev:	P23067_PP_TL_4-03_lõiked.dwg / 19.04.2024	P23067	4-03-01
		Stadium	Kõide; eriosa
		PP	TL