


- TINGMÄRGID:
- KATASTRÜKSUSE PIIR
 - PIKETAAP
 - PROJEKT TEE TELG
 - PROJEKT KATTE SERV
 - PROJEKT TUGIPEENAR segu pos 5
 - PROJEKT JALGRATTA- JA JALGTEE ASFALKATE tüüp 1 / MAHASÕIDU ASFALKATE tüüp 2
 - PROJEKT SÕIDUTEE ASFALKATE tüüp 3 / ÜLEKATE FREESITUD ALUSEL tüüp 3.1
 - PROJEKT EROSIONITÕKEMATT
 - PROJEKT MURU KÜLV KASVUPINNASE LISAMISEGA / MUNAKIVISILLUTIS GEOTEKSTIILIL
 - PROJEKT TRUUP
 - PROJEKT KRAAVI VOOLUSUUND
 - OLEVA KRAAVI PÕHJA PUHASTAMINE
 - PROJEKT KRAAVI PÕHJA KINDLUSTAMINE tüüp A (1<i<3) ja B (3<i<5)
 - METSA VÕI VÕSA RAADAMINE
 - LIKVEERITAVAD OBJEKTID
 - GEOLOOGIA PUURAUK
 - PROJEKT NÕLV
 - PROJEKT VÕRKAIA / ELEKTRIKARJUSE ASUKOHT
 - PROJEKT LIKLUSMÄRGI POST
 - OLEMASOLEV / OLEMASOLEV ÜMBERTÕSTETAV / PROJEKT LIKLUSMÄRK
 - PROJEKT TÄHISPOST (sinine / kollane / valge helkur)

LEHTEDE JAOTUS

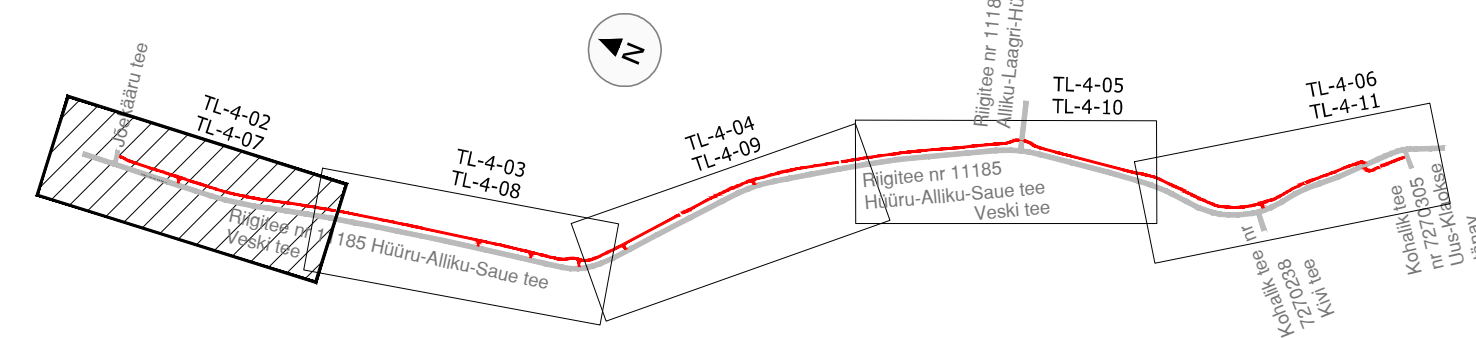

Märkused: Geodeetiline mõõdistus on teostatud Radian OÜ poolt, töö nr 2747G25, teostatud juunis 2025.a. Koordinaadid määratud L-Est 97 süsteemis, kõrgused EH 2000 süsteemis. Katastrüksuste piirid kantud saadud Maa-ametist seisuga 07.03.2025.

TEOSTAS	KULUPEEV
TEOSTAS	KULUPEEV
Saue Vallavalitsus	
TO Projekt OÜ	
Registrikood: 12772446	
e-post info@toprojekt.ee	
TÖÖ NIMETUS	
Harju maakond, Saue vald, Hüüru ja Alliku küla	
Riigitee 11185 km 1,03-2,83 jalgratta- ja jalgteede põhiprojekti koostamine	
JÕONISE NIMETUS	
Asendiplaan ja liikluskorraldus	
TÖÖ NR	
25003	
KÕITE NR	
PP	
STADIUM	
TL-4-02	
OBJEKT NR	
TL-4-02	
MOOTKAVA	
1:500	
TÖÖ NR	
25003_PP_TL-4.dwg	